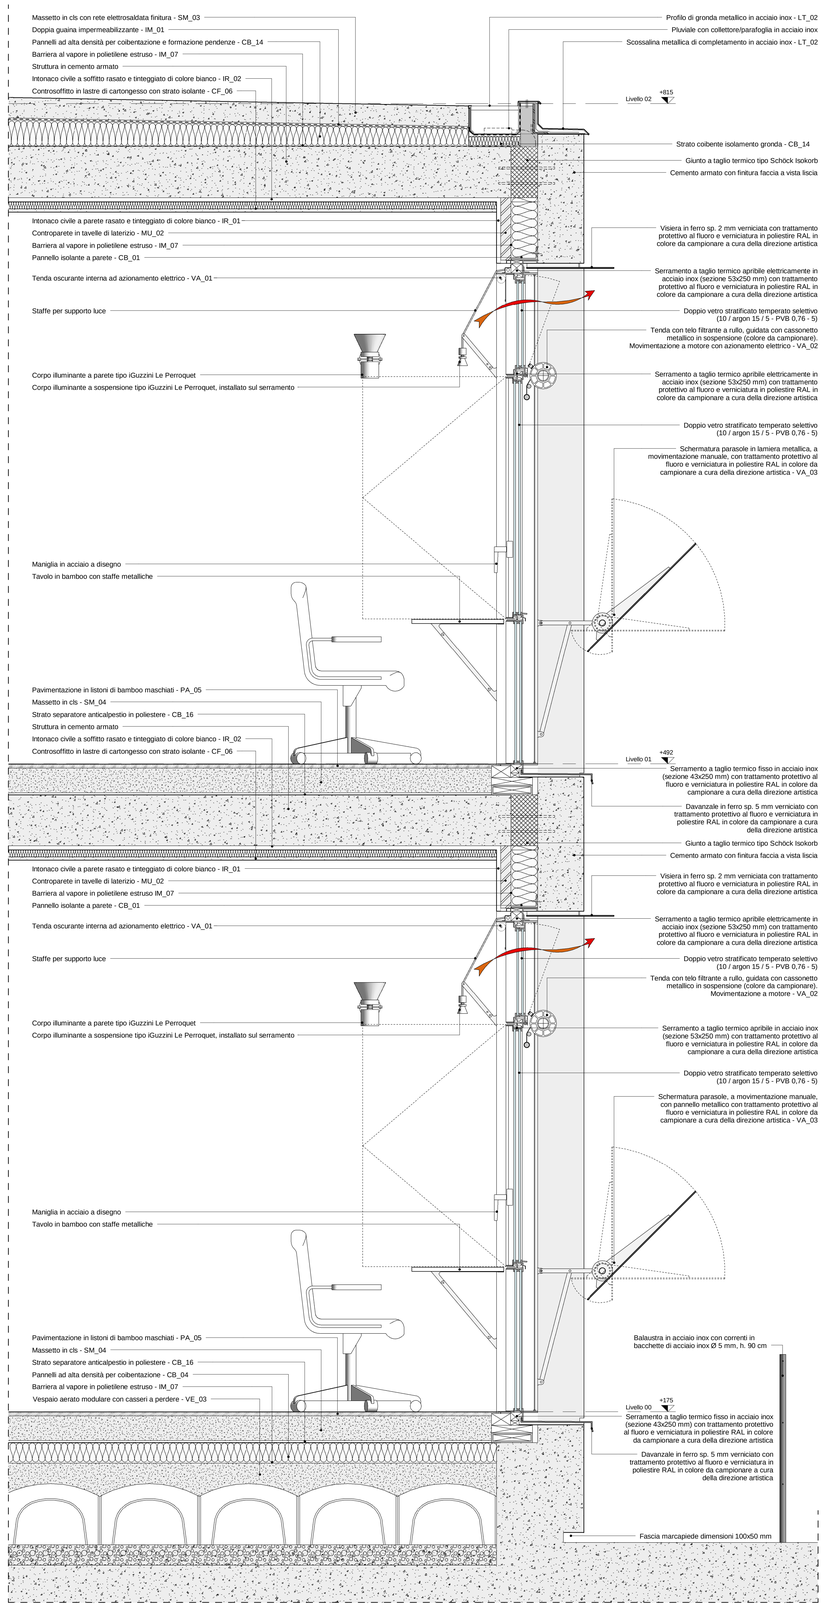

1 Sezione facciata principale
1 : 10

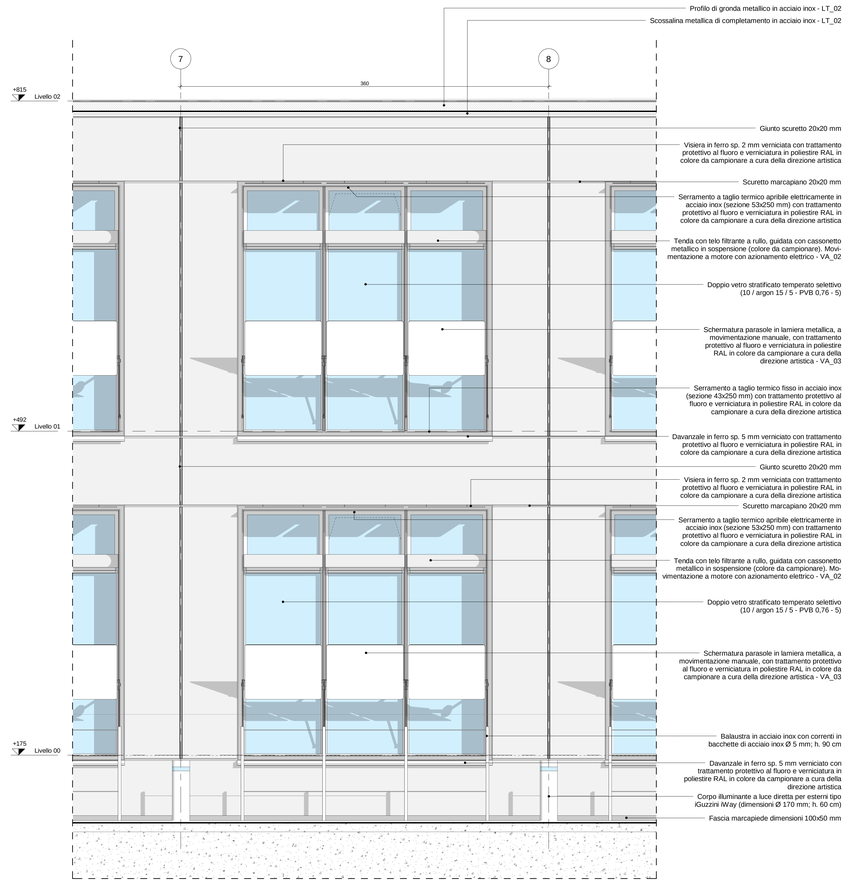

2 Dettaglio Finestra
1 : 20

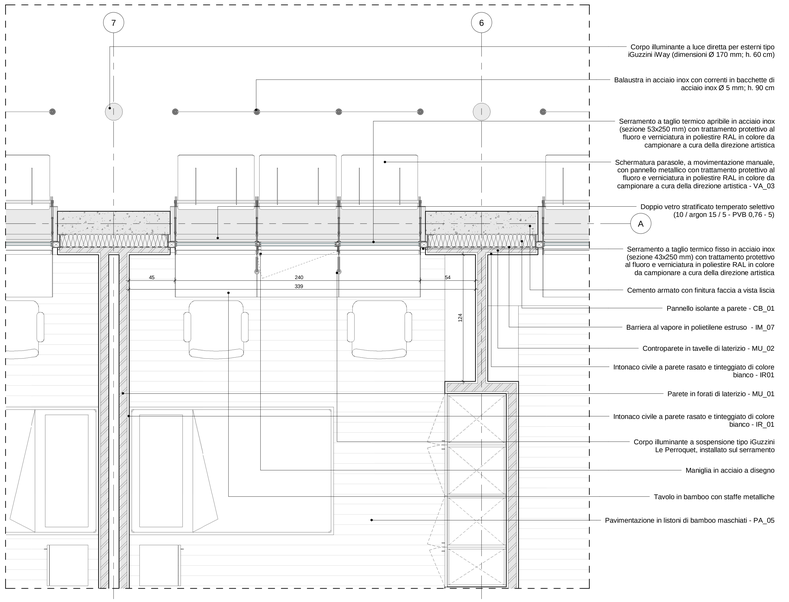

3 Dettaglio Camera Piloti
1 : 20

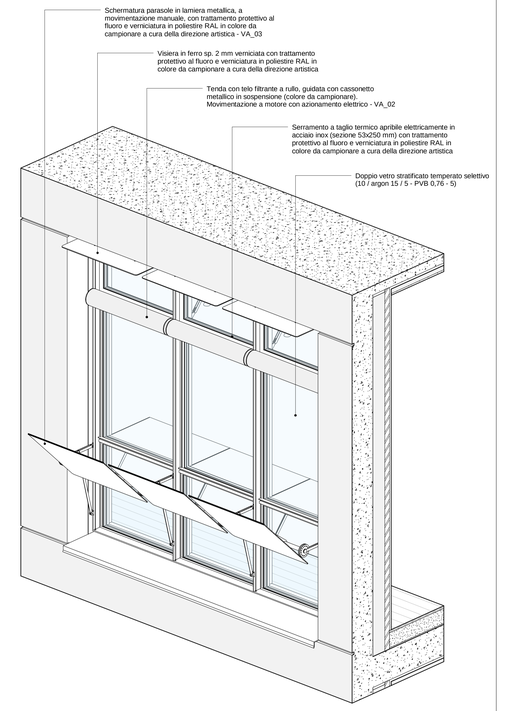

4 Assonometria Serramento

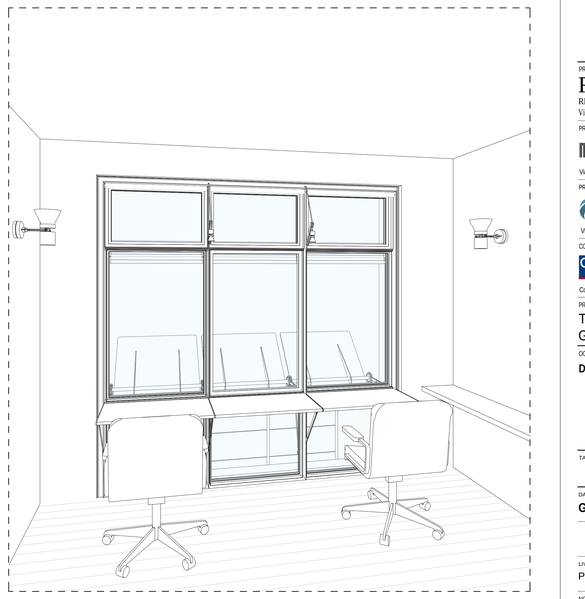

6 Vista interna Camera

INDICE	MODIFICA	DATA

PROGETTO ARCHITETTONICO:

RPBW
RENZO PIANO BUILDING WORKSHOP
Via P.P. Rubens 29, 16158 Genova - Italy - tel. 010 61711

PROGETTO STRUTTURALE:

milaningegneria
Via Thaon di Revel n. 21 - 20159 Milano - tel. 02 36798890

PROGETTO IMPIANTI:

Manens-Tifs INGEGNERIA
Via Campofiore n. 21 - 37129 - Verona - tel. 045 8036100

CONSULENTE ANTINCENDIO - SICUREZZA:

GAE Engineering S.r.L.
Corso Marconi n. 20 - 10125 - Torino - tel. 011 0566426

PROGETTO:

Torre Piloti
Genova

OGGETTO

Dettaglio Facciata Ovest

TAVOLA

A1_5.000

DATA

Giugno 2015

SCALA

1:10 - 1:20

REDAZIONE

RPBW

LIVELLO PROGETTAZIONE

Progetto Definitivo

REVISIONE

NOME FILE

TPG_A1.rvt

CODICE ELABORATO

A1_5.000