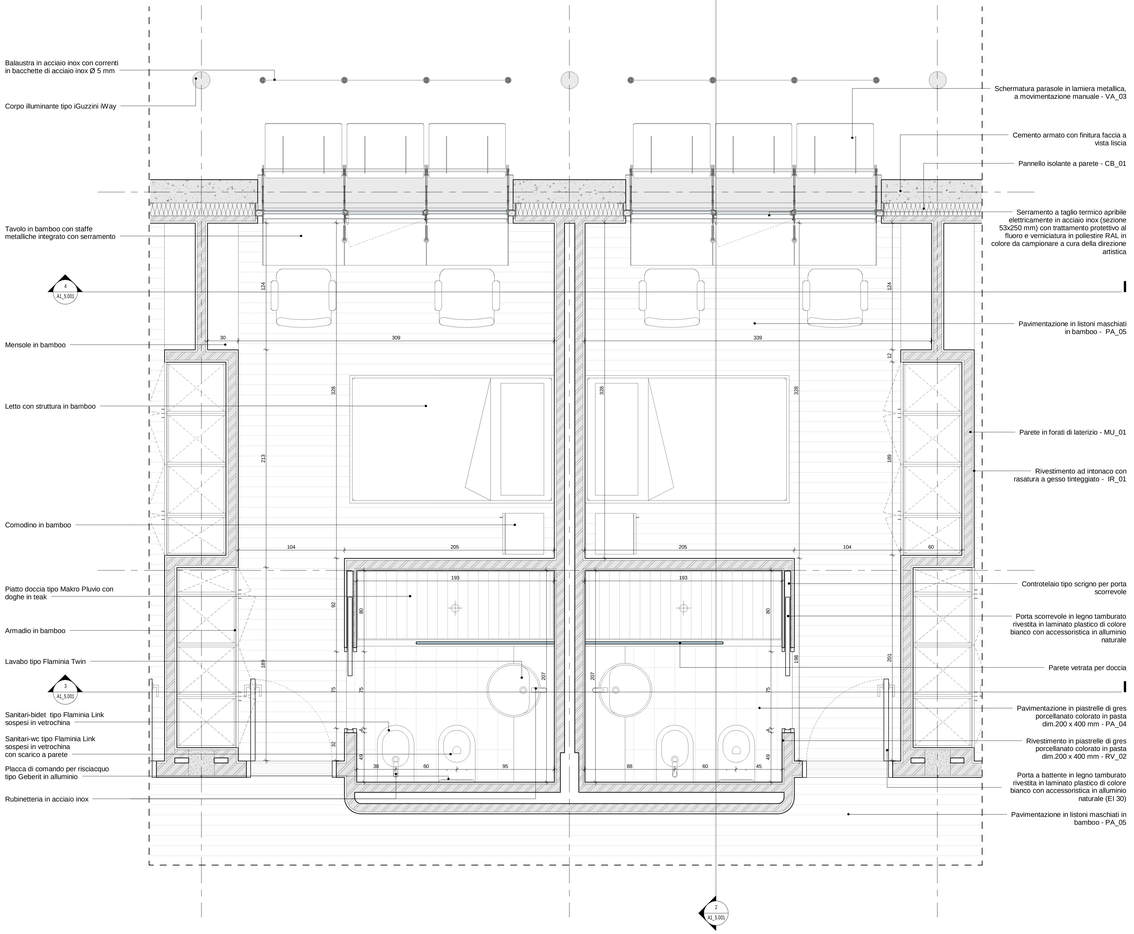

1 Dettaglio Camera
1 : 20

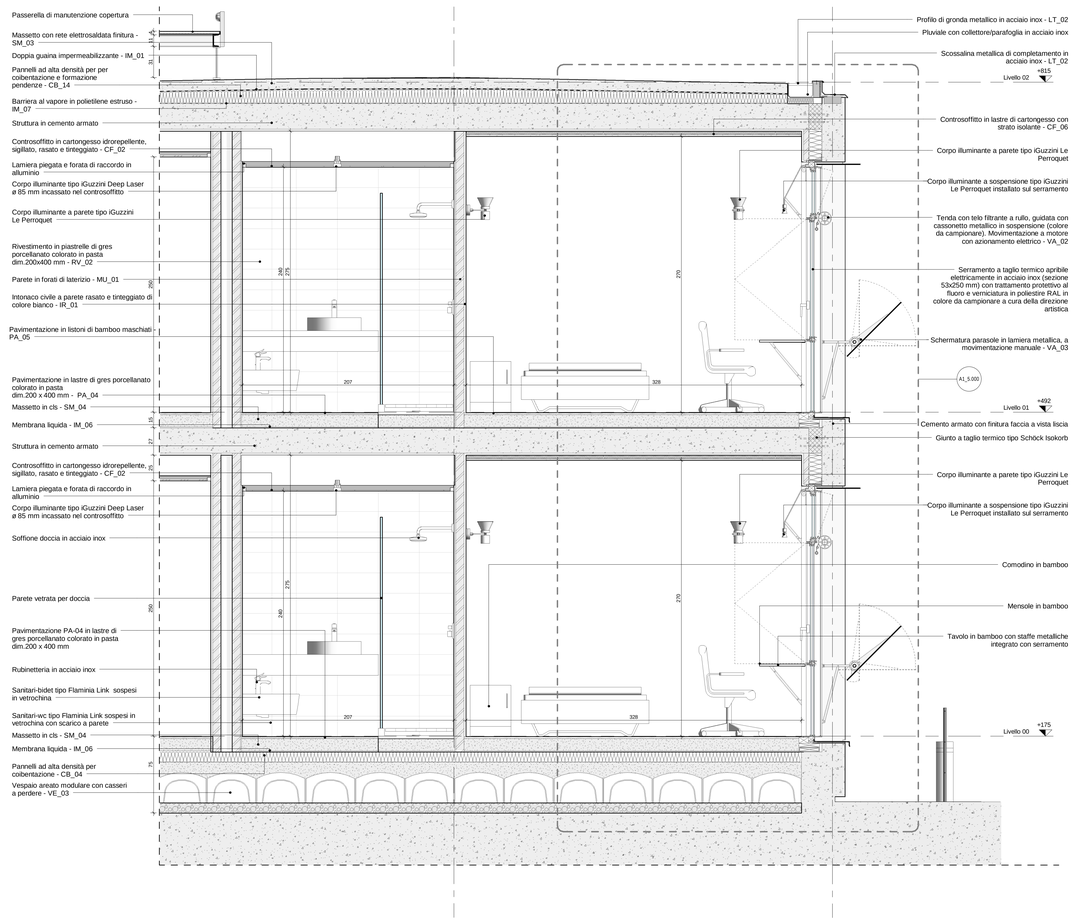

2 Sezione 2 Camera
1 : 20

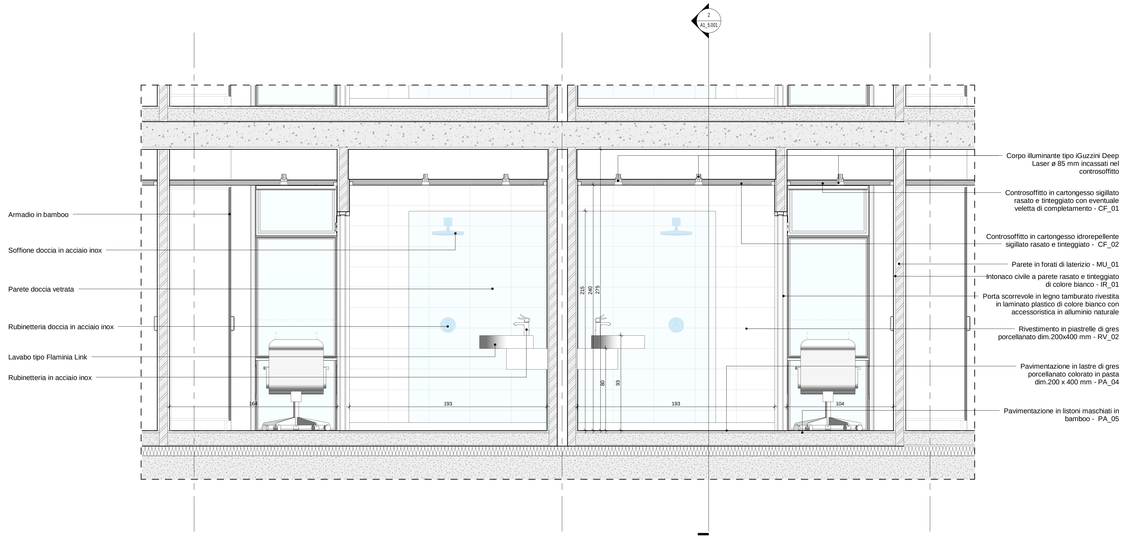

3 Sezione Dettaglio Bagni Camere
1 : 20

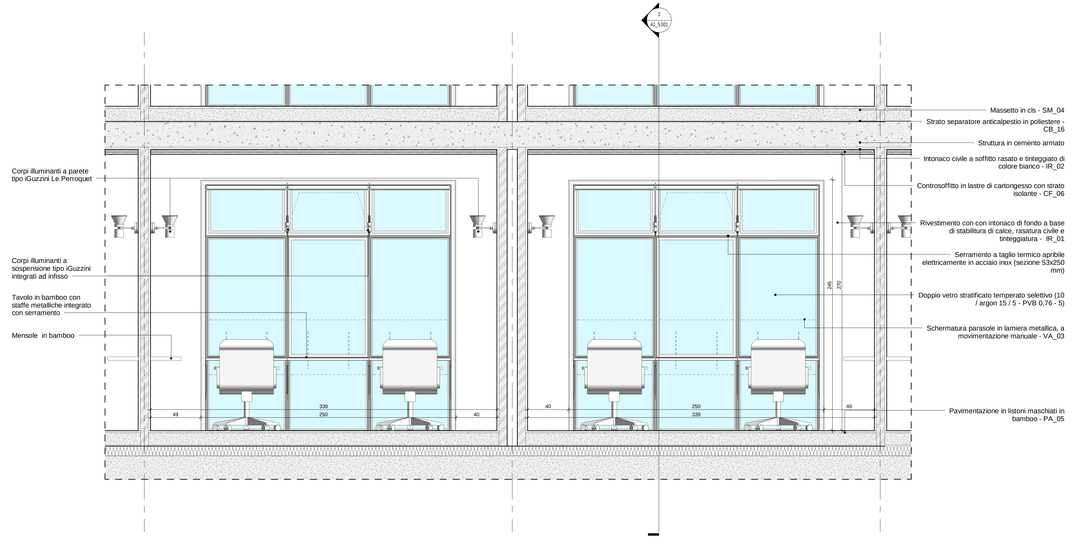

4 Sezione Dettaglio Facciata Camere
1 : 20

INDICE	MODIFICA	DATA

0 m 0.5 m 1 m

PROGETTO ARCHITETTONICO:
RPBW
RENZO PIANO BUILDING WORKSHOP
Via P.P. Rubens 29, 16158 Genova - Italy - tel. 010 61711

PROGETTO STRUTTURALE:
milaningegneria
Via Thaon di Revel n. 21 - 20159 Milano - tel. 02 36798890

PROGETTO IMPIANTI:
Manens-Tifs INGEGNERIA
Via Campofiore n. 21 - 37129 - Verona - tel. 045 8036100

CONSULENTE ANTINCENDIO - SICUREZZA:
GAE Engineering S.r.L.
Corso Marconi n. 20 - 10125 - Torino - tel. 011 0566426

PROGETTO:
Torre Piloti
Genova

OGGETTO
Dettaglio Camera

TAVOLA
A1_5.001

DATA
Giugno 2015

SCALA
1 : 20

REDAZIONE
RPBW

LIVELLO PROGETTAZIONE
Progetto Definitivo

REVISIONE

NOME FILE
TPG_A1.rvt

CODICE ELABORATO
A1_5.001