ESTRATTO PLANIMETRICO Q5 – RILIEVO DELL'ESISTENTE

SCALA 1:200

ESTRATTO PLANIMETRICO Q5 – SCAVI

SCALA 1:200

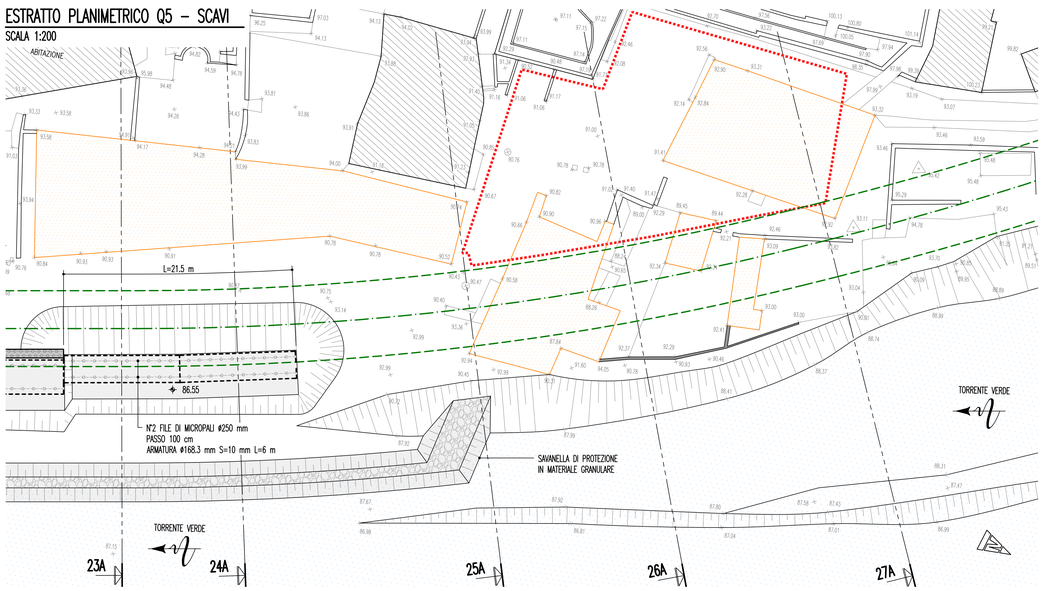

ESTRATTO PLANIMETRICO Q5 – PROGETTO

SCALA 1:200

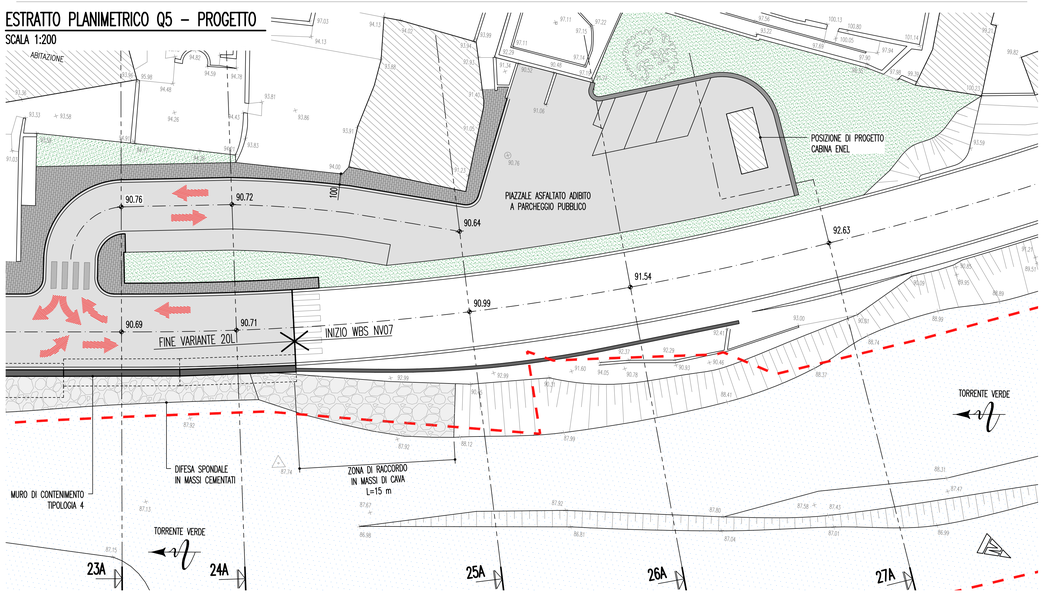

SEZIONE 23A

SCALA 1:100

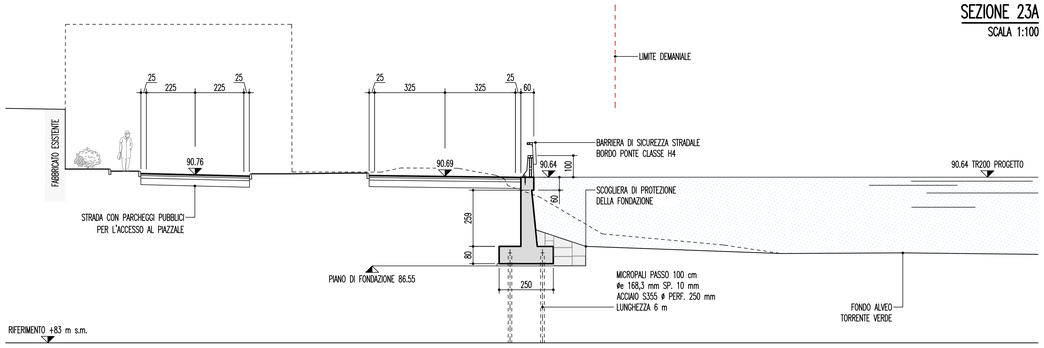

SEZIONE 24A

SCALA 1:100

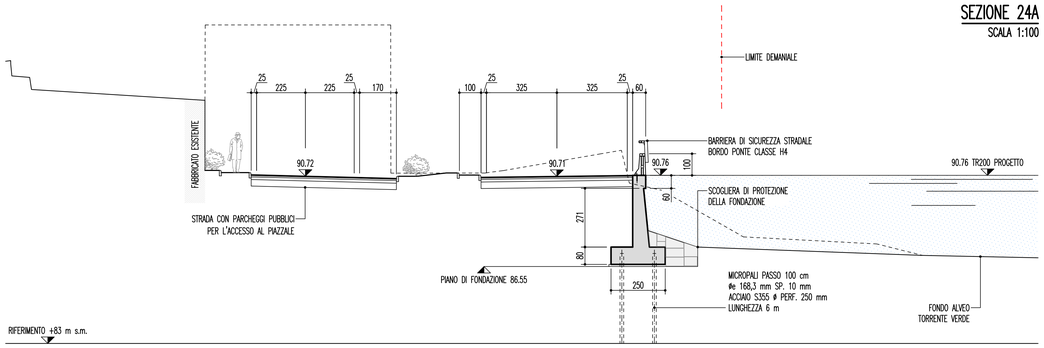

SEZIONE 25A

SCALA 1:100

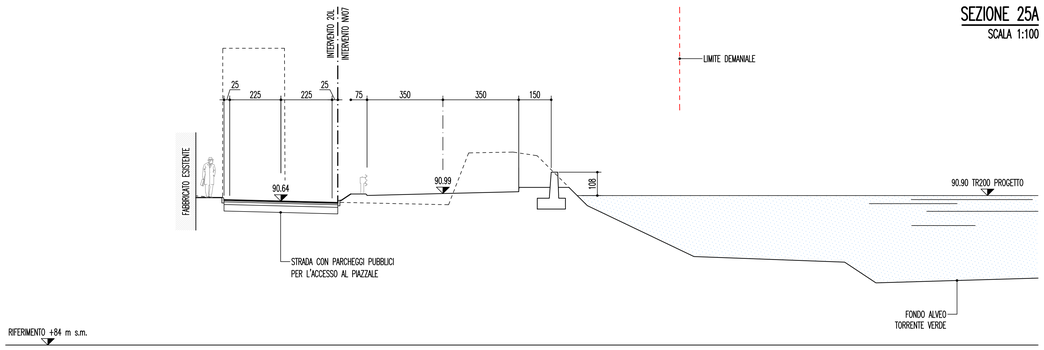

SEZIONE 26A

SCALA 1:100

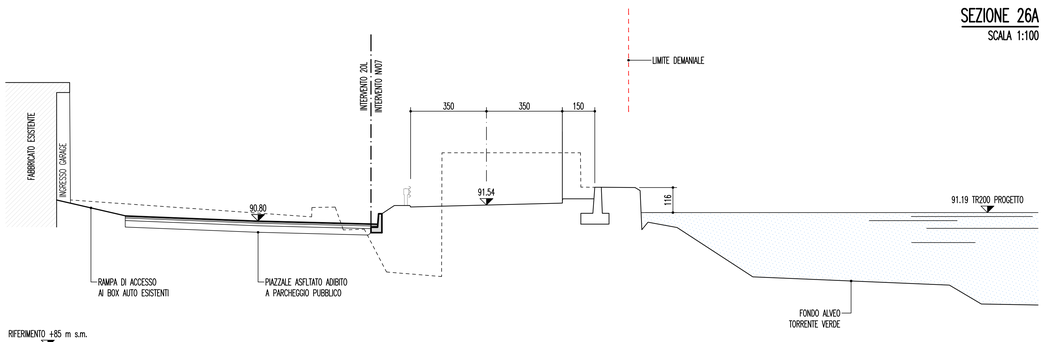

SEZIONE 27A

SCALA 1:100

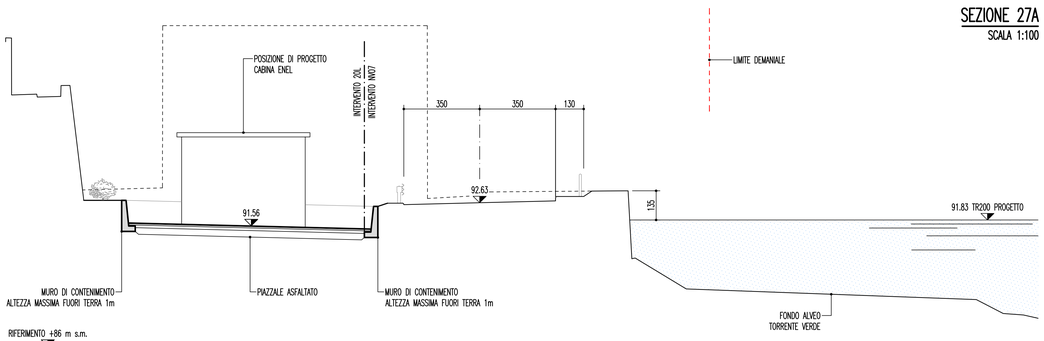

COMMITTENTE:

RFI RETE FERROVIARIA ITALIANA
GRUPPO FERROVIE DELLO STATO ITALIANE

ALTA SORVEGLIANZA:

ITALFERR
GRUPPO FERROVIE DELLO STATO ITALIANE

GENERAL CONTRACTOR:

Cociv
Consorzio Collegamenti Integrati Veloci

INFRASTRUTTURE FERROVIARIE STRATEGICHE DEFINITE DALLA LEGGE OBIETTIVO N.443/01

TRATTA A.V./A.C. TERZO VALICO DEI GIOVI
PROGETTO DEFINITIVO

Variante Enti Liguri
Adeguamento nodo di Pontedecimo NV07
Variante di tracciato Via Lungotorrente Verde - Intervento 20L
Assieme - Tavola 5

GENERAL CONTRACTOR	DIRETTORE LAVORI	SCALA:
Consorzio Cociv Ing. E. Pagani		1:200-1:100

COMMESSA	LOTTO	FASE	ENTE	TIPO DOC.	OPERA/DISCIPLINA	PROGR.	REV.
A301	0X	D	CV	AZ	NV0700	012	A

PROGETTAZIONE

Rev.	Descrizione emissione	Redatto	Data	Verificato	Data	Progettista Integratore	Data	IL PROGETTISTA
A00	Prima emissione	SGG	22/08/2016	COCIV	23/08/2016	A.Mancarella	24/08/2016	Dott. Ing. Andrea Mancarella Ordine Ingegneri Prov. TO n. 6271 A

n. Elab.

Nome File: A301-DI-D-CV-AZ-NV07-00-012-A00

CUP: F81H92000000008

Scala di plot: 1: 1