

## GENOVA SESTRI (LIMJ)

Coordinate ARP 44°24'48"N 008°50'15"E


$\frac{H = xm}{p = y \%}$  ————— linea di separazione tra due superfici ostacolo diverse


$\frac{H = xm}{p = y \%}$  ————— linea di quota (isolivello) superficie ostacolo a pendenza costante

H = xm : Altezza in metri della superficie ostacolo s.l.m.

p = y % : pendenza della superficie ostacolo nella direzione perpendicolare alle linee di quota della stessa superficie come da Tavola PC01

----- limite delle aree in cui il terreno attraversa i piani di limitazione degli ostacoli

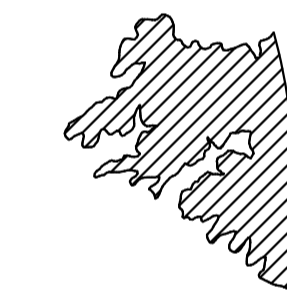 inviluppo delle aree in cui il terreno attraversa i piani di limitazione degli ostacoli

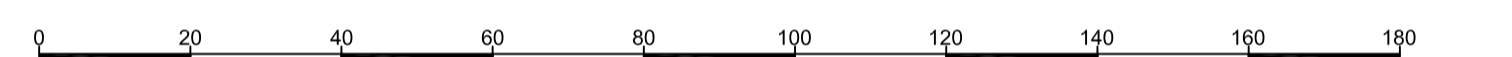

sistema di riferimento delle coordinate WGS 84

scala 1:1.000



ENTE NAZIONALE PER L'AVIAZIONE CIVILE

AEROPORTO "C.COLOMBO" GENOVA SESTRI

MAPPE DI VINCOLO  
LIMITAZIONI RELATIVE AGLI OSTACOLI ED AI PERICOLI PER LA  
NAVIGAZIONE AEREA (Art. 707 commi 1,2,3,4 Codice della  
Navigazione)

Comune di Genova sez. E

Planimetria Catastale foglio n°25 con superficie di inviluppo

**AE**

Progettista incaricato  
AIRPORT ENGINEERING  
Studio Associato degli Ingegneri  
E. Andreola & F. Giusti  
Piazza Italia 12 - 00198 ROMA  
CF: 01747410967

**AEROPORTO DI GENOVA**

AEROPORTO DI GENOVA S.p.A.  
Post Holder - Progettazione  
Infrastrutture e Sistemi  
Marco Bresciani

APPROVAZIONE ENAC

Tavola:	PC130	Scala:	1:1000	Revisioni:	0	1	2	3
---------	-------	--------	--------	------------	---	---	---	---

Data: Novembre 2010