



SEZ. A-A'

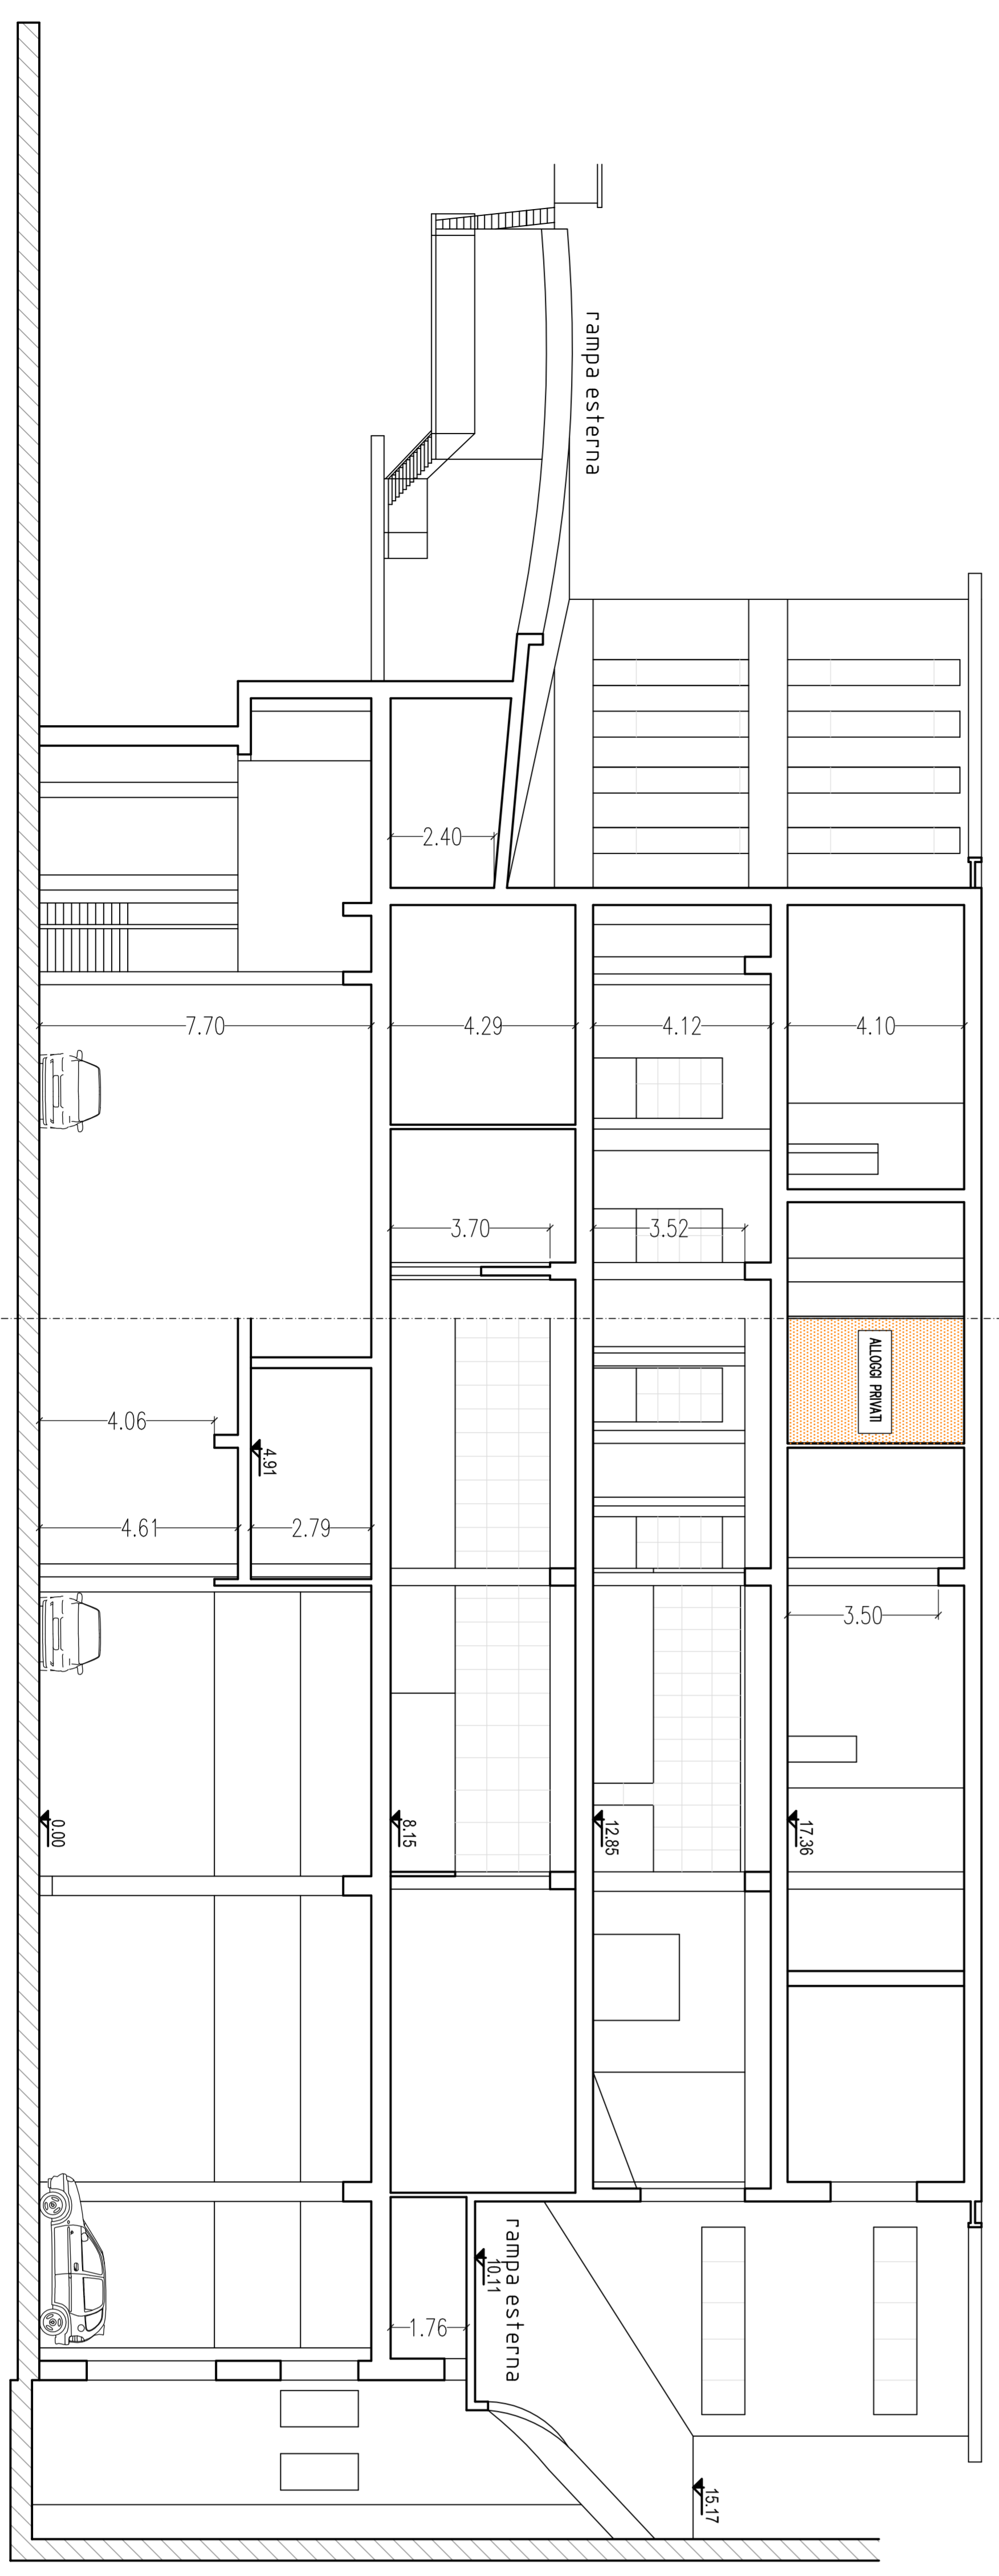

SEZ. B-B'

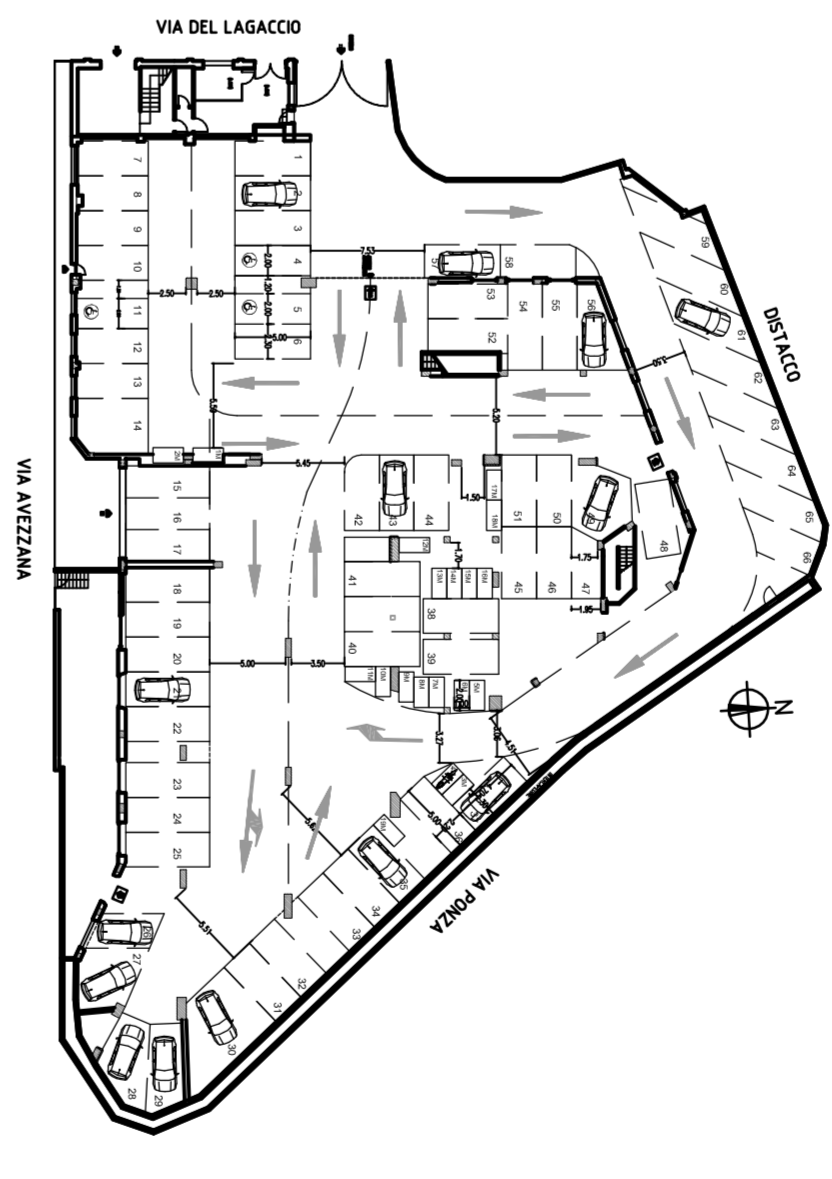

004	04/2012	QUARTA EMISSIONE	S. GUERRA	N. CEVASCO	N. CEVASCO	M. GRASSI
005	02/2012	TERZA EMISSIONE	S. GUERRA	N. CEVASCO	N. CEVASCO	M. GRASSI
001	10/2011	PRIMA EMISSIONE	S. GUERRA	N. CEVASCO	N. CEVASCO	M. GRASSI
REVISIONE	DATA	OGGETTO DELLA REVISIONE	RENTITO	CONTROLLATO	VERIFICATO	APPROVATO

COMUNE DI GENOVA

AREA LAVORI PUBBLICI E POLITICHE DELLA CASA
 STRUTTURAZIONE DI STAFF PROGETTAZIONE

DIREZIONE Patrimonio

CAPO PROGETTO: **Nello Cevasco**
 Anno n°7/24

RESPONSABILE ARCHITETTONICO: **F.D.T. Arch. Nello Cevasco**
 RESPONSABILE COLLABORATORI: **F.S.T. Arch. Silvia Guerra**
F.S.T. Ing. Marco Jasso

PROGETTO STRUTTURALE: **STUDIO TECNICO**
 Ing. Maurizio Malatesta

PROGETTO MECCANICO E SPECIALI: **Camini Impianti**
 Calcestruzzi
 Imp. Elettrotecniche e Speciali

PROGETTO PER LA SICUREZZA: **ING. GIUSEPPE CASARINO**
 COORDINATORE PER LA SICUREZZA: **F.S.T. Genm. Carlo SOLISIO**
 ALTRO (PROTEZIONE): **F.D.T. Geol. Giorgio Grassano**
 ALTRO (SICUREZZA VEICOLI): **Arch. Sergio Tinon**

PROGETTO PER LA REALIZZAZIONE DI BOX, POSTI AUTO, ABILITAZIONI E LOCALI ACCESSORI

REDAZIONE: **ATTUALE**
 SEZIONI A-A', B-B'

INTELLO PROGETTAZIONE	PRELIMINARE	ARCHITETTONICO
Codice QUOTE	11.18.B	Codice ANCIANO
8276		
Forma N°	07A	
Forma P-Ar	P-Ar	