


FASE 3:
 SPOSTAMENTO DELLA VIABILITA' ESISTENTE NELLA NUOVA SEDE PREDISPOSTA. IL NUOVO TRACCIATO RIMARRA' IN ESSERE FINO AL COMPLETAMENTO DELL' INTERVENTO

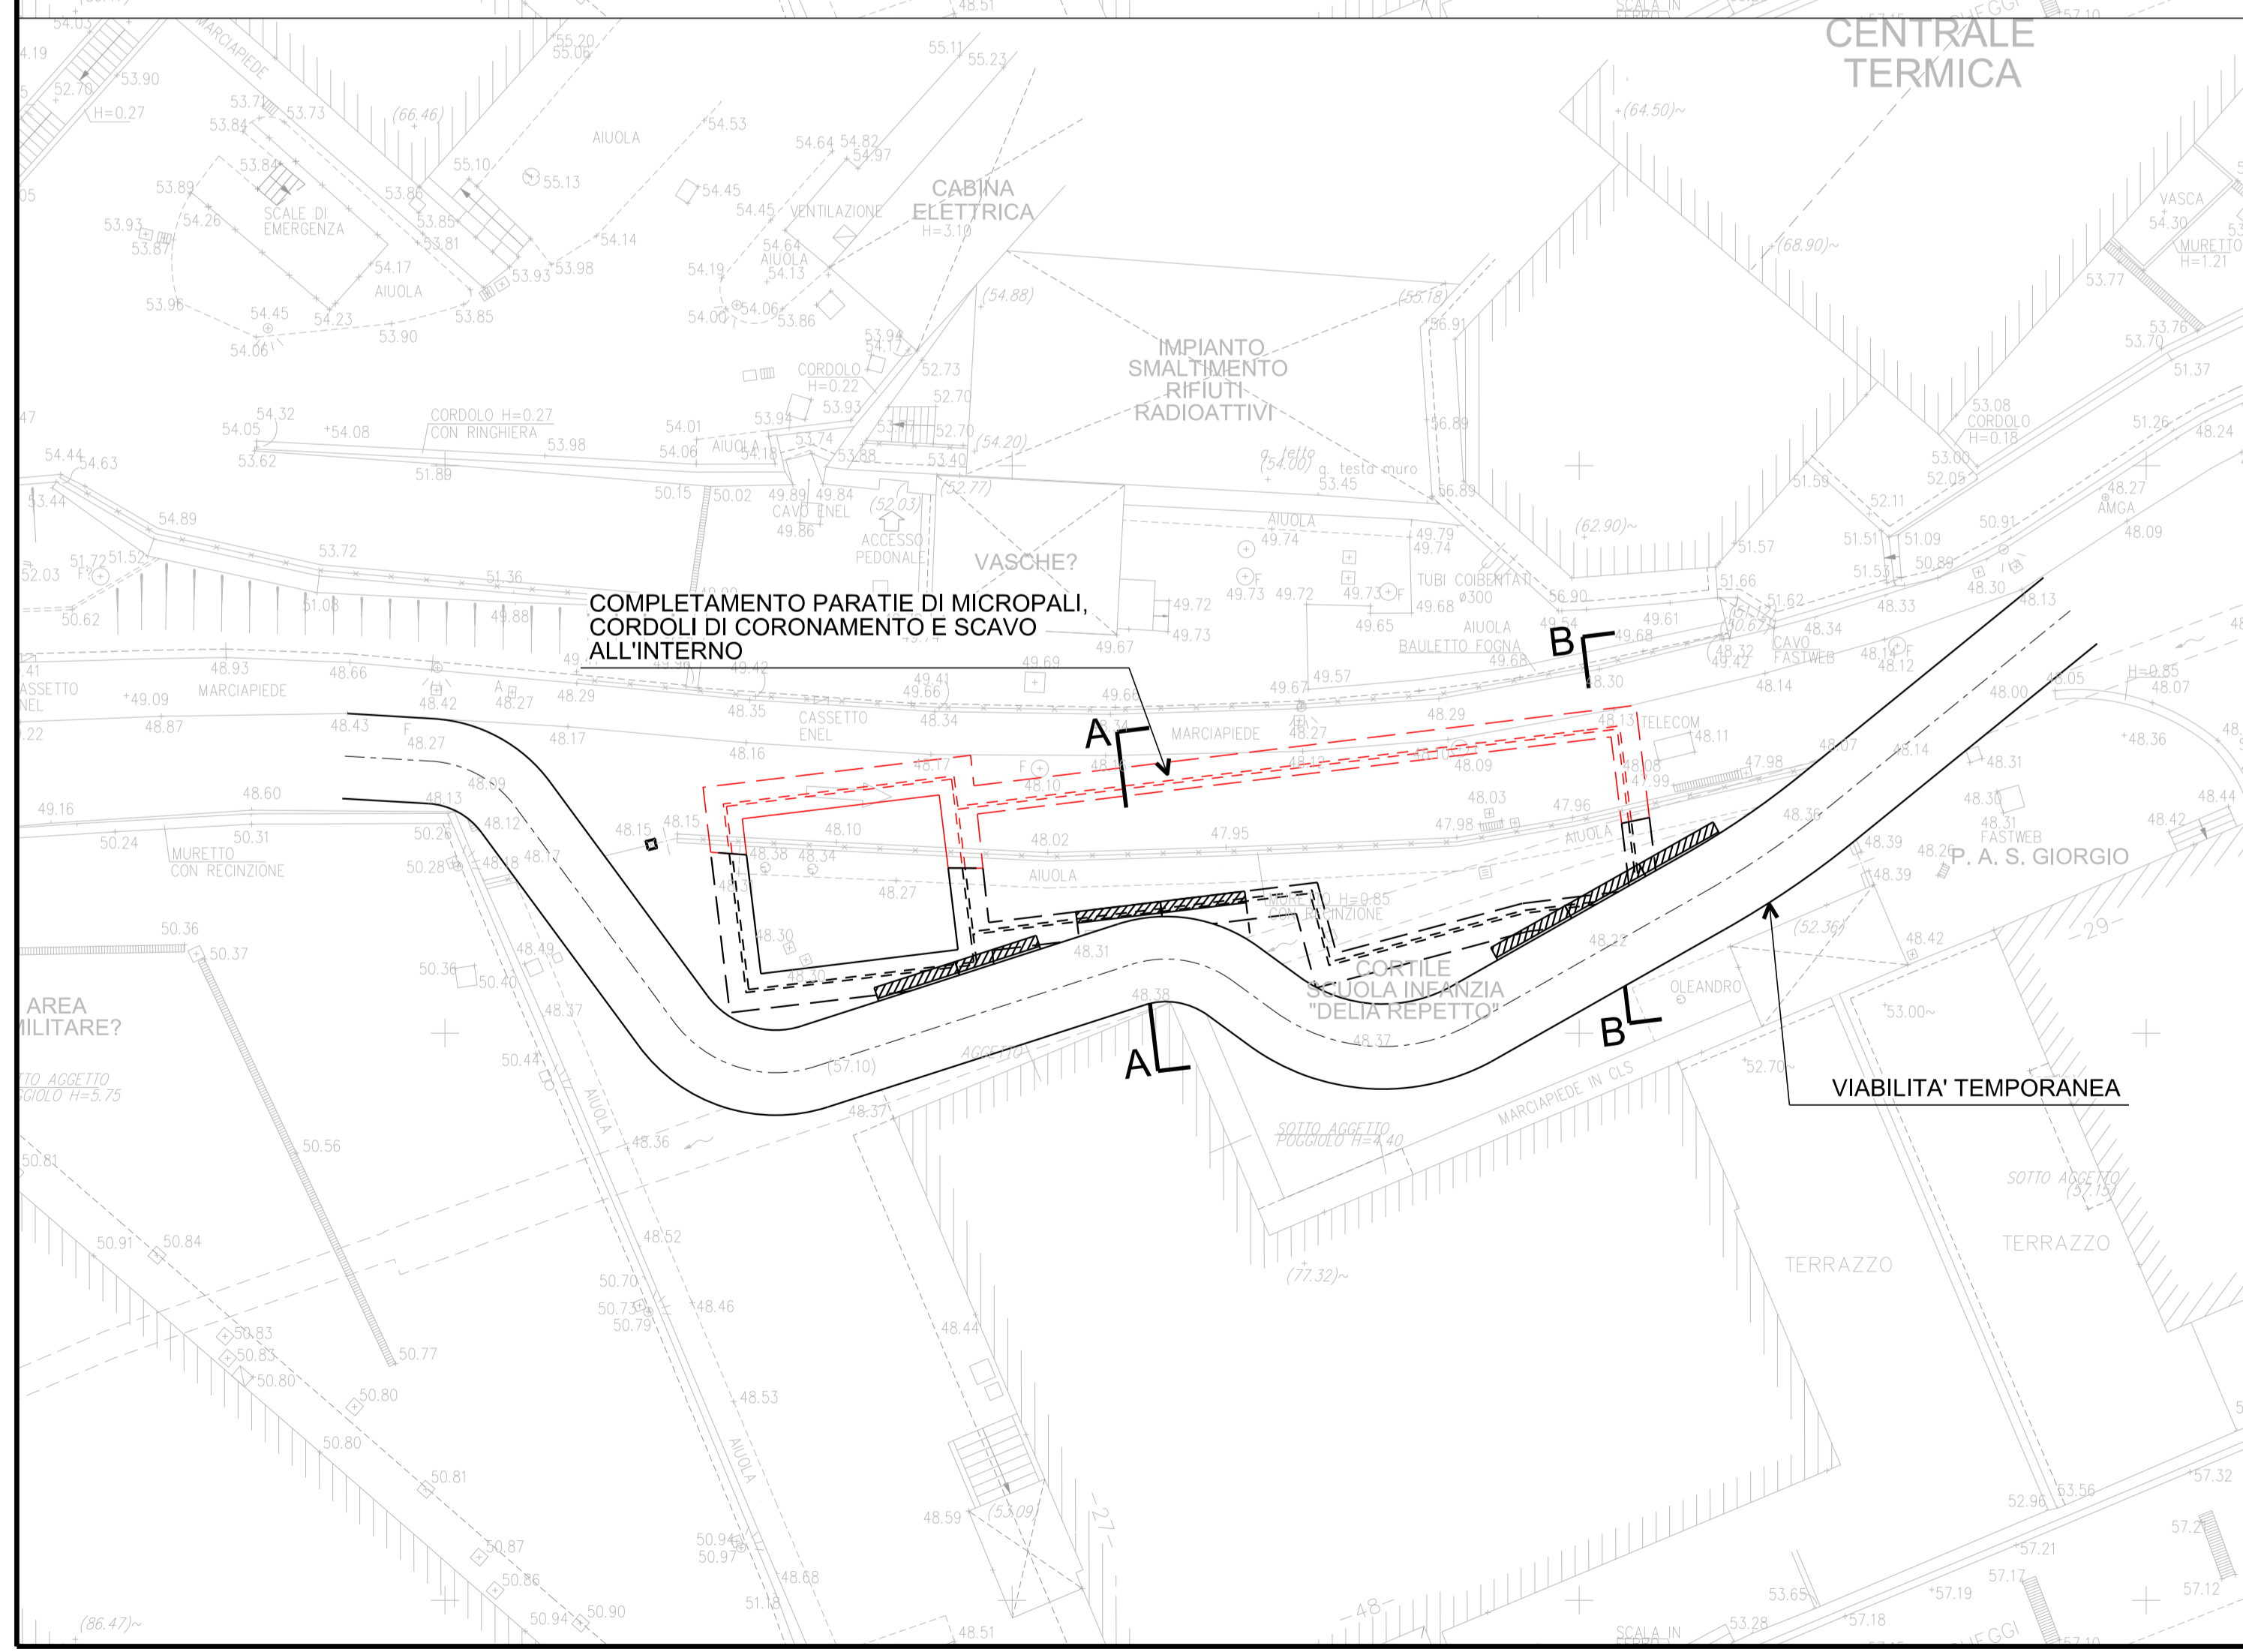

FASE 4:
 COMPLETAMENTO DELLE PARATIE DI MICROPALI E GETTO DEI CORDOLI DI SOMMITA', SCAVO ALL'INTERNO DEL POZZO N° 3, DEL POZZO DI INTERCETTAZIONE E DEL TRATTO TRA I DUE CON MESSA IN OPERA DEI PUNTONI PREVISTA DA PROGETTO

0	02/2017	Emissione	Trevisan	Pesce	Venturini
Revisione	Data	Oggetto revisione	Redatto	Verificato	Approvato

COMUNE DI GENOVA

OPERE DI SISTEMAZIONE IDRAULICA DEL RIO NOCE NEL TRATTO COMPRESO TRA LA SCUOLA D'INFANZIA DELLA REPETTO IN SALITA SUPERIORE DELLA NOCE ED IL POZZO CARENA MEDIANTE REALIZZAZIONE DI UNA GALLERIA BY-PASS

AREA TECNICA - DIREZIONE OPERE IDRAULICHE E SANITARIE

Dirigente **Ing. Stefano PINASCO**

PROGETTISTI: A.T.I. TECHNITAL S.p.A. (Capogruppo mandataria) STUDIO MAJONE INGEGNERI ASSOCIATI SGI STUDIO GALLI INGEGNERIA S.r.l.	RESPONSABILE UNICO PROCEDIMENTO Ing. Stefano PINASCO Staff tecnico TECHNITAL S.p.A. (Capogruppo mandataria) Ing. S. Venturini STUDIO MAJONE INGEGNERI ASSOCIATI Ing. D. Cerlini - Ing. M. Ferrari SGI STUDIO GALLI INGEGNERIA S.r.l. Ing. A. Galli
---	--

Oggetto della tavola
BY-PASS RIO NOCE E OPERE IN VIA SALITA SUPERIORE DELLA NOCE
POZZO 3 E POZZO DI INTERCETTAZIONE
DEVIAZIONE VIABILITA' - PLANIMETRIE - TAV. 2

Elaborato **TECHNITAL S.p.A.**
 Dott. Ing. Simone Venturini
 Scala **1:200**
 Data **Febbraio 2017**

Progetto Esecutivo	Tavola N° PE.DS. 252
Codice GULP 12383	Codice Commessa Precedente DSU100
	Revisione 0

I DISegni E LE INFORMAZIONI IN ESSi CONTENUTE SONO PROPRIETA' ESCLUSIVA DEL COMUNE DI GENOVA E NON POSSONO ESSERE MODIFICATE, RIPRODOTTE, RESS PUBLIcI O UTILIZZATE PER USI DIFFERENTI DA QUELLI PER CUI SONO STATI REDATTI, SALVO AUTORIZZAZIONE SCRITTA.