


FASE 5 :
COMPLETAMENTO DEI LAVORI ALL'INTERNO DEI POZZI (ESTRAZIONE MACCHINA MICROTUNNEL, GETTO PARETI IN C. A., POSA TUBAZIONI, ECC.) ED ESECUZIONE DELLE FINITURE E DELLA PAVIMENTAZIONE STRADALE

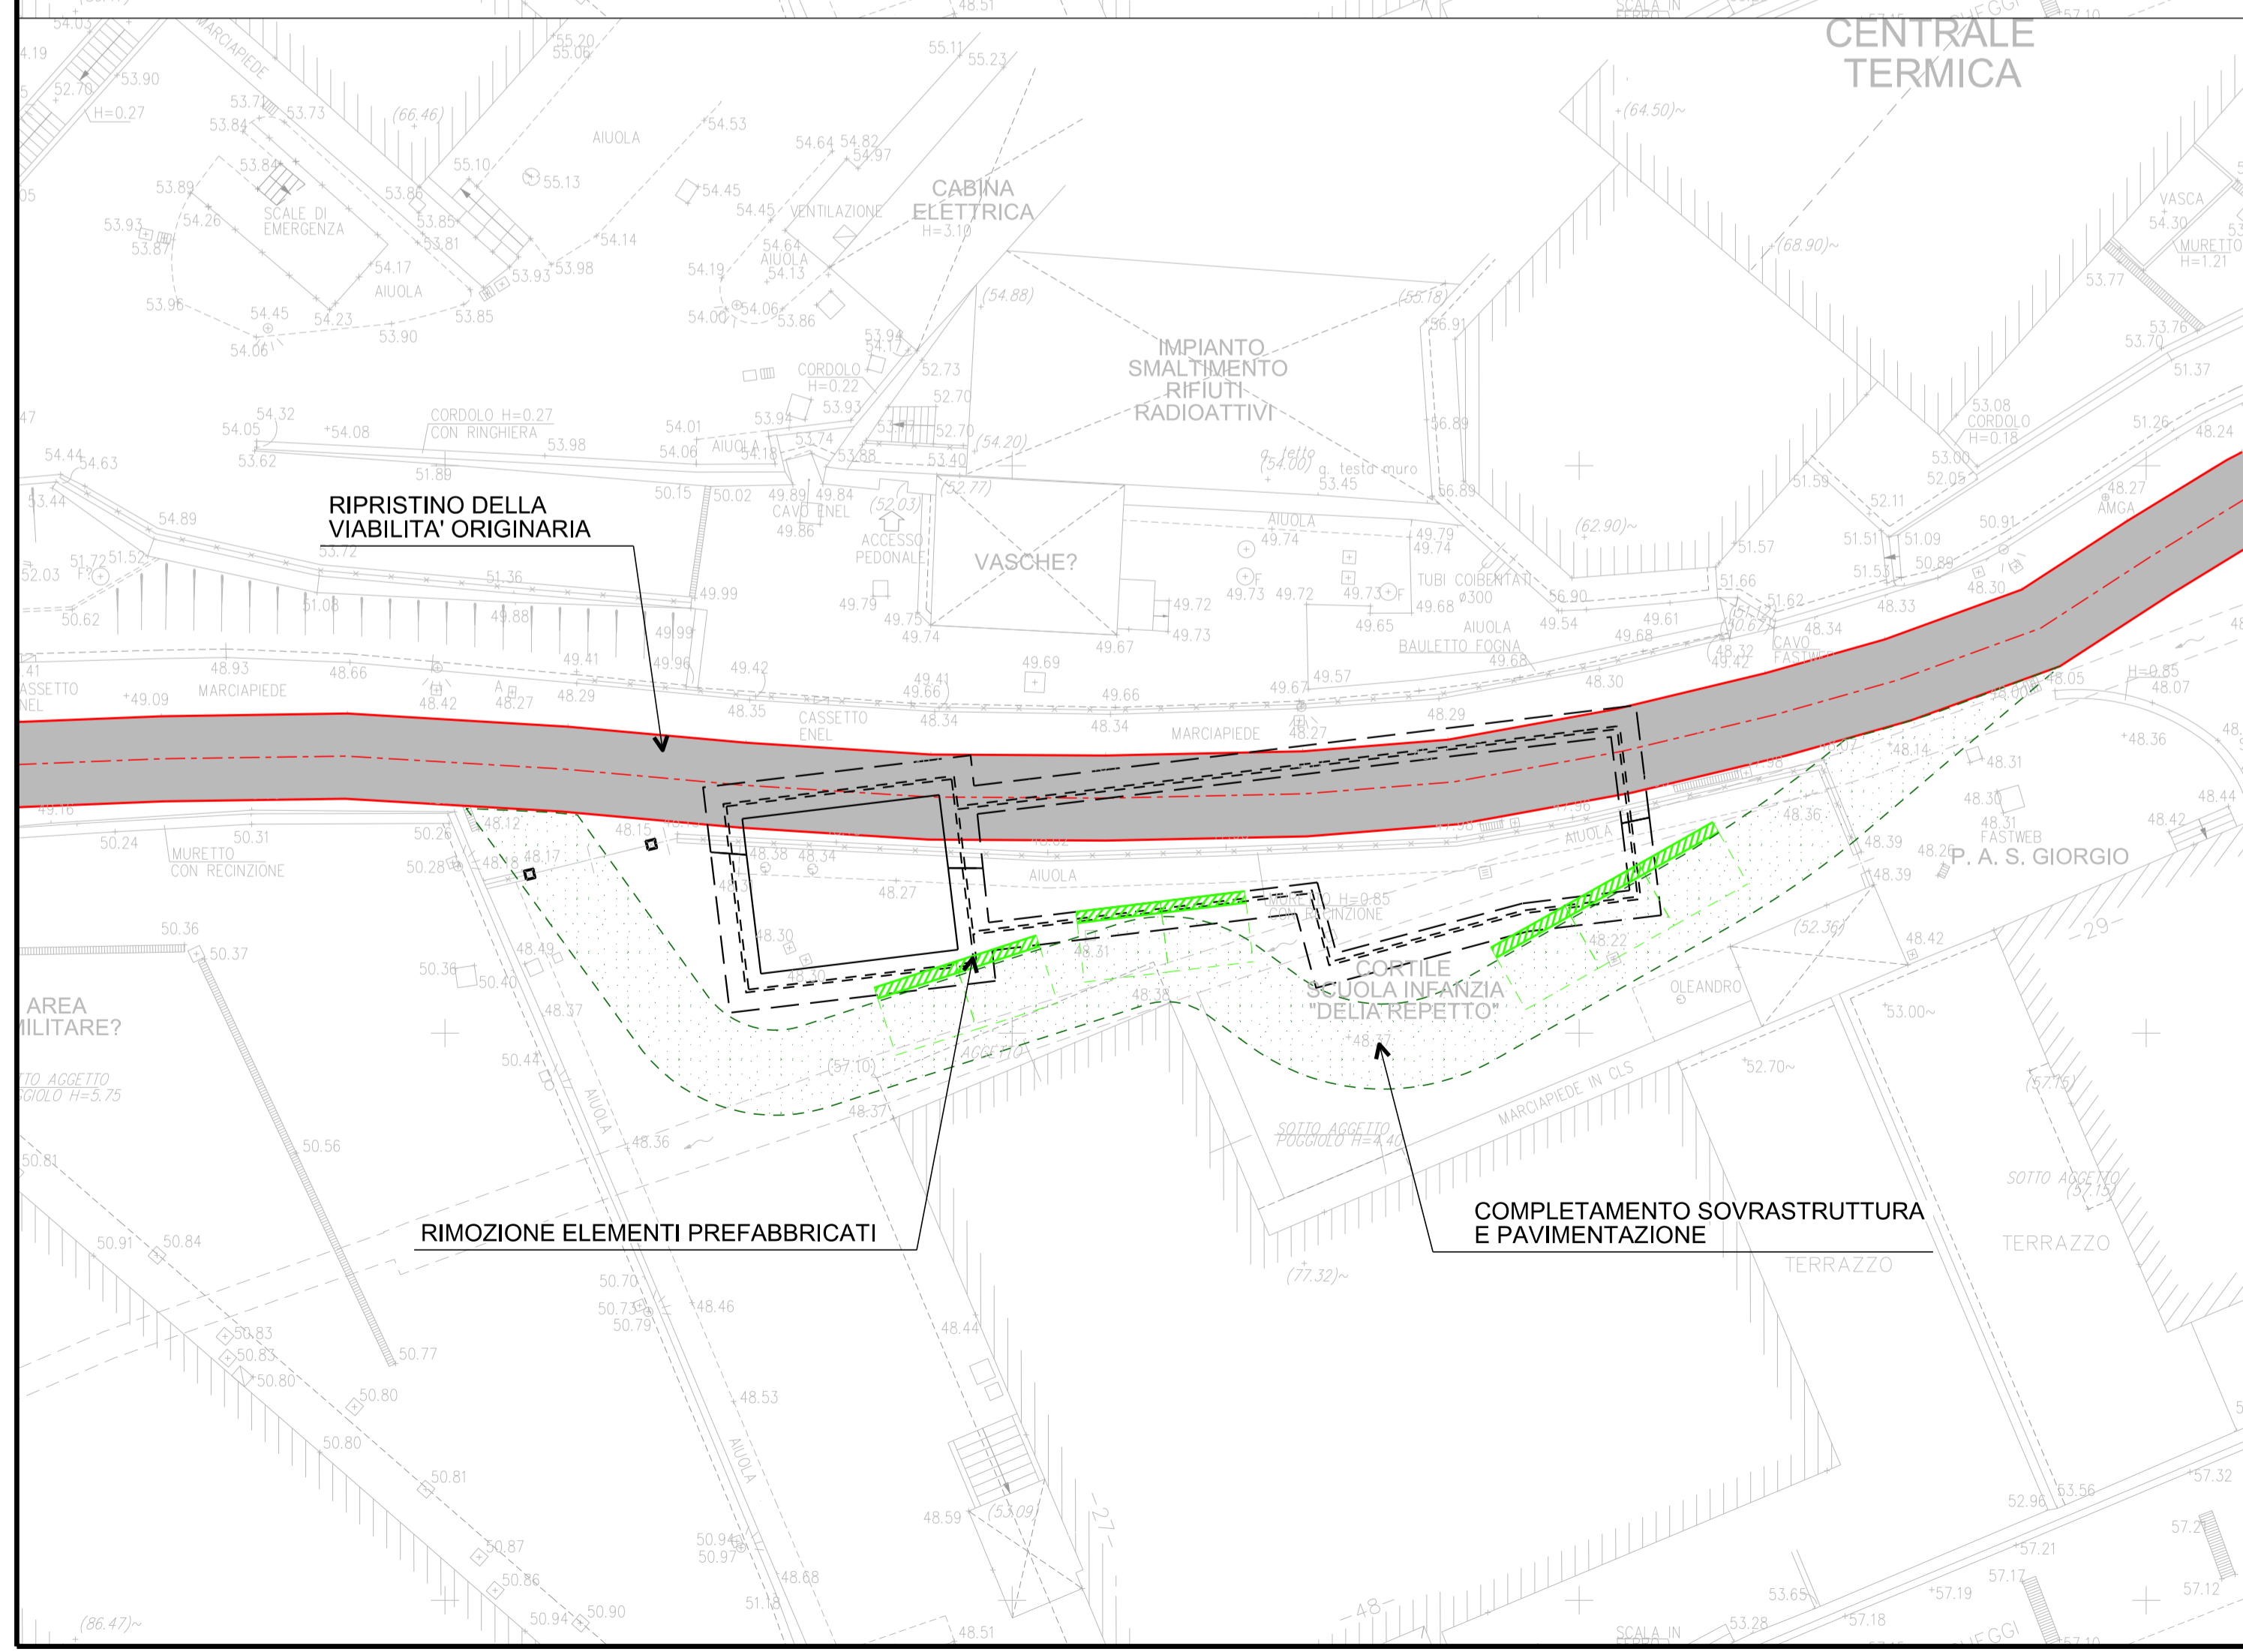

FASE 6 :
SPOSTAMENTO DELLA VIABILITA' NELLA SUA SEDE ORIGINARIA, RIMOZIONE DEGLI ELEMENTI PREFABBRICATI CHE HANNO CONSENTITO LA DEVIAZIONE DELLA STRADA E COMPLETAMENTO DELLA SOVRASTRUTTURA E DELLA PAVIMENTAZIONE

0	02/2017	Emissione	Trevisan	Pesce	Venturini
Revisione	Data	Oggetto revisione	Redatto	Verificato	Approvato

COMUNE DI GENOVA

OPERE DI SISTEMAZIONE IDRAULICA DEL RIO NOCE
 NEL TRATTO COMPRESO TRA LA SCUOLA D'INFANZIA DELLA REPETTO IN SALITA SUPERIORE DELLA NOCE ED IL POZZO CARENA MEDIANTE REALIZZAZIONE DI UNA GALLERIA BY-PASS

AREA TECNICA - DIREZIONE OPERE IDRAULICHE E SANITARIE

Dirigente **Ing. Stefano PINASCO**

PROGETTISTI:
A.T.I.
 TECHNITAL S.p.A. (Capogruppo mandataria)
 STUDIO MAJONE INGEGNERI ASSOCIATI
 SGI STUDIO GALLI INGEGNERIA S.r.l.

RESPONSABILE UNICO PROCEDIMENTO:
Ing. Stefano PINASCO
 Staff tecnico
 TECHNITAL S.p.A. (Capogruppo mandataria)
 Ing. S. Venturini
 STUDIO MAJONE INGEGNERI ASSOCIATI
 Ing. D. Cerlini - Ing. M. Ferrari
 SGI STUDIO GALLI INGEGNERIA S.r.l.
 Ing. A. Galli

Oggetto della tavola
BY-PASS RIO NOCE E OPERE IN VIA SALITA SUPERIORE DELLA NOCE
POZZO 3 E POZZO DI INTERCETTAZIONE
DEVIAZIONE VIABILITA' - PLANIMETRIE - TAV. 3

Elaborato TECHNITAL S.p.A.
 Dott. Ing. Simone Venturini
 Scala 1:200
 Data Febbraio 2017

Progetto Esecutivo Tavola N° **PE.DS. 253**

Codice GULP 12383 Codice Commessa Precedente DSU100 Revisione 0

I DISegni E LE INFORMAZIONI IN ESSi CONTENUTE SONO PROPRIETA' ESCLUSIVA DEL COMUNE DI GENOVA E NON POSSONO ESSERE MODIFICATE, RIPRODOTTE, RESSi PUBBLICi O UTILIZZATE PER USI DIFFERENTI DA QUELLI PER CUI SONO STATI REDATTI, SALVO AUTORIZZAZIONE SCRITTA.