
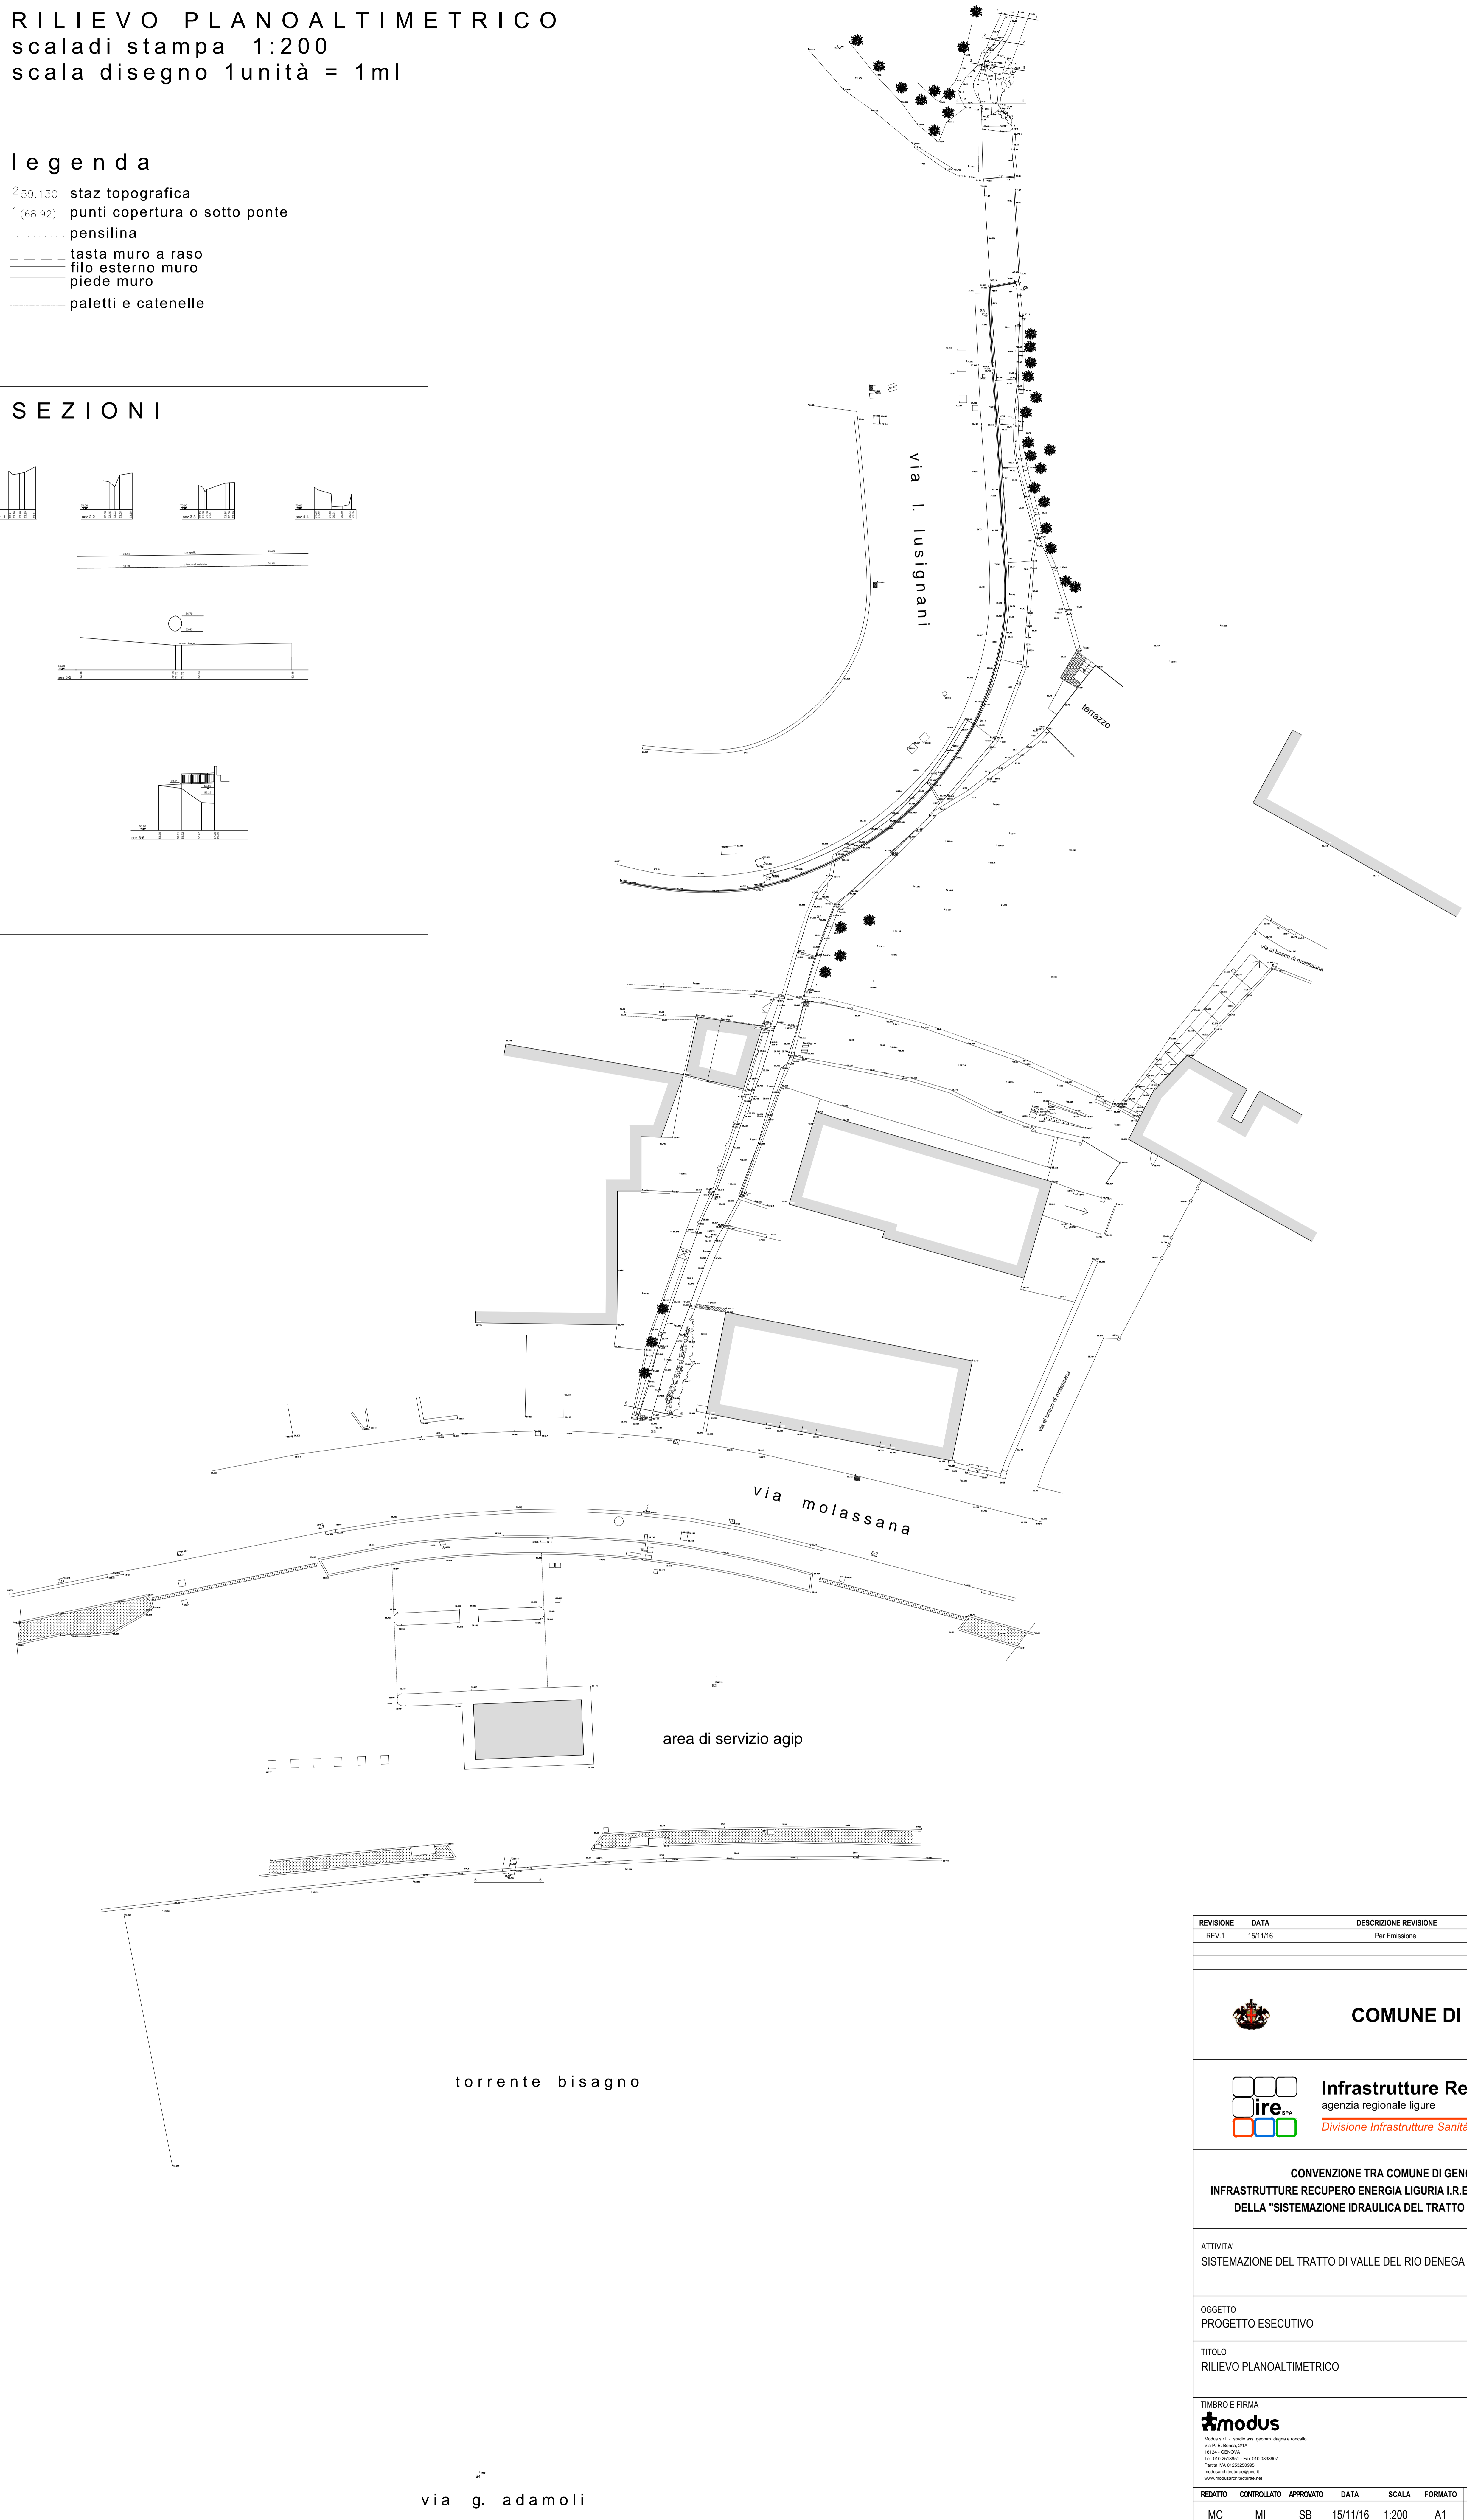


RILIEVO PLANOALTIMETRICO
 scaladi stampa 1:200
 scala disegno 1unità = 1ml

legenda

- 259.130 staz topografica
- 1 (68.92) punti copertura o sotto ponte
- pensilina
- tasta muro a raso
- filo esterno muro
- piede muro
- paletti e catenelle

SEZIONI

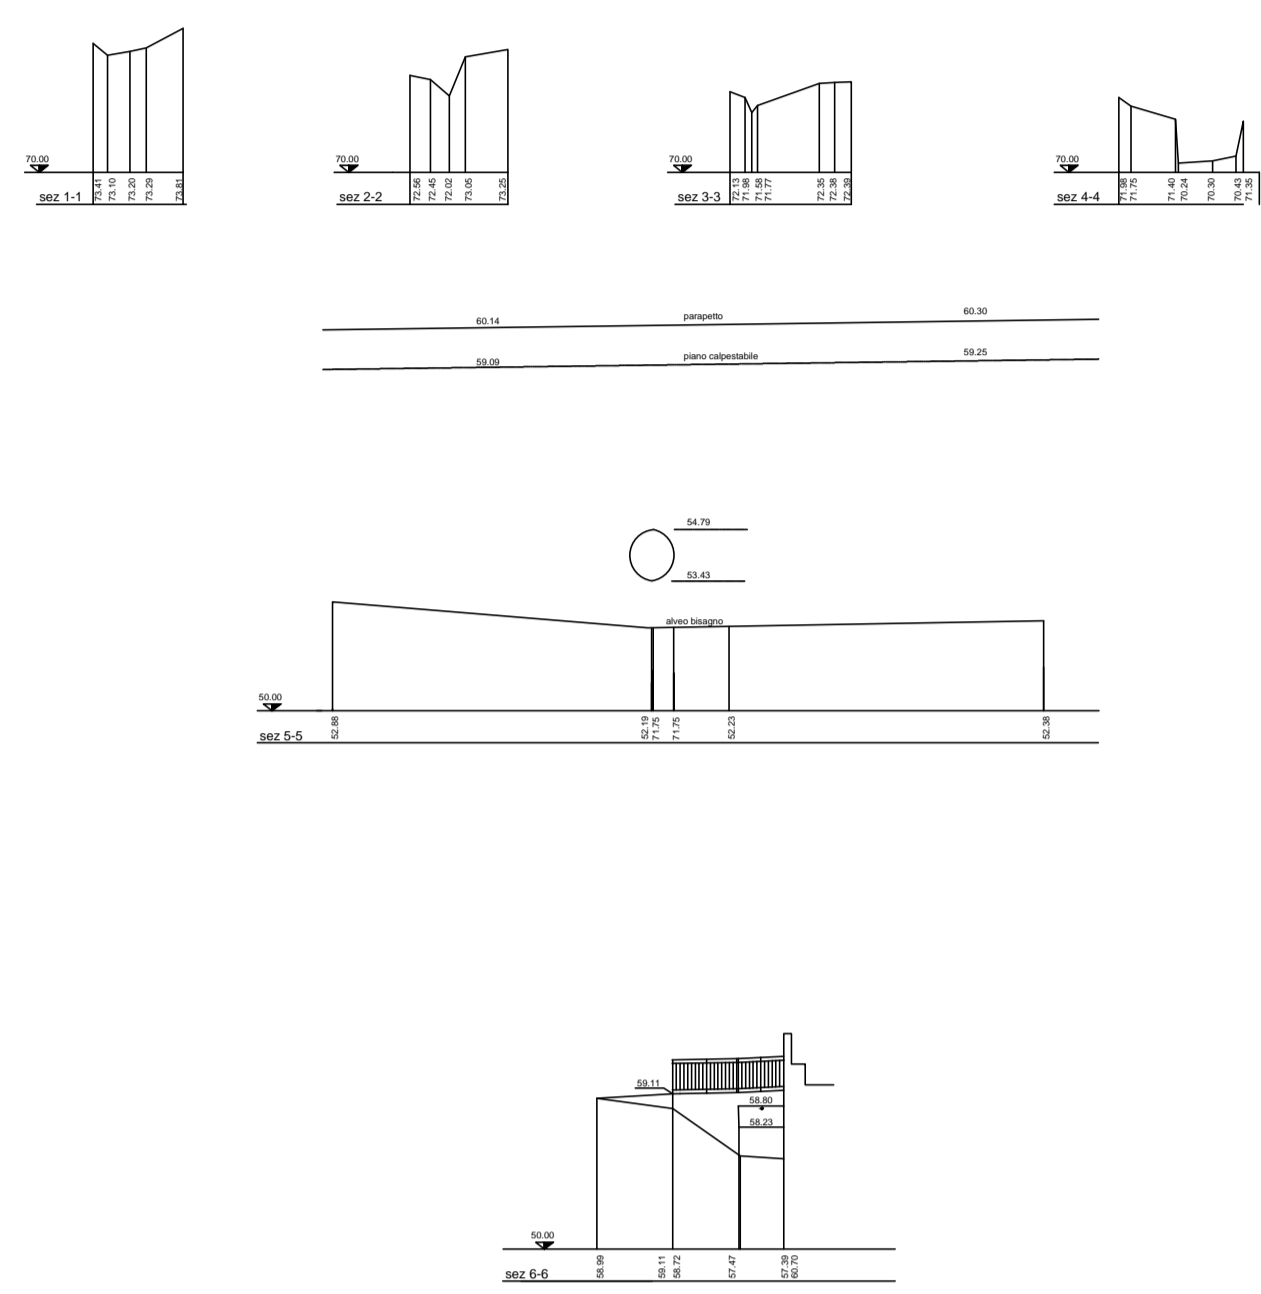

REVISIONE	DATA	DESCRIZIONE REVISIONE	REDATTO	CONTROLLATO	APPROVATO
REV.1	15/11/16	Per Emissione	MC	MI	SB

		COMUNE DI GENOVA	
		Infrastrutture Recupero Energia agenzia regionale ligure <i>Divisione Infrastrutture Sanità Recupero Riqualificazione</i>	
CONVENZIONE TRA COMUNE DI GENOVA E SOCIETA' INFRASTRUTTURE RECUPERO ENERGIA LIGURIA I.R.E. S.P.A. PER LA PROGETTAZIONE DELLA "SISTEMAZIONE IDRAULICA DEL TRATTO DI VALLE DEL RIO DENEGA"			
ATTIVITA' SISTEMAZIONE DEL TRATTO DI VALLE DEL RIO DENEGA			
OGGETTO PROGETTO ESECUTIVO			
TITOLO RILIEVO PLANOALTIMETRICO			
TIMBRO E FIRMA Modus S.r.l. - studio ingegneristico e tecnico Via F. Sciucchi, 21/A 10124 - GENOVA Tel. +39 010 548831 - Fax +39 010 570460 Pagine Web: +39 010 548831 modus@modus.it www.modus.it			TAVOLA N. <h1 style="font-size: 2em;">G3</h1>

REDATTO	CONTROLLATO	APPROVATO	DATA	SCALA	FORMATO	N.DOCUMENTO	REVISIONE
MC	MI	SB	15/11/16	1:200	A1	I0057A ESE ESEGNR T003	1

Infrastrutture Recupero Energia - Agenzia Regionale Liguria - I.R.E. S.p.A.
 Sede Legale: Via Pascheria 16, 16122 - Genova - Italy
 Email: info@ire.it
 WEB: www.ire.it

DIVISIONE INFRASTRUTTURE SANITÀ RECUPERO RIQUALIFICAZIONE
 Via XX Settembre 41, 10123 - Genova - Italy
 Tel. +39 010 548831 - Fax +39 010 570460
 E-mail: info@infrastrutture.it

E' VIETATA A NORMA DI LEGGE LA RIPRODUZIONE, ANCHE PARZIALE, NON AUTORIZZATA DEL PRESENTE DISEGNO