

**LEGENDA**


 Tracciato tombinatura esistente

Tracciati stato di fatto dei sottoservizi:

-  collettore fognatura nera pubblica
-  allaccio privato utenza fognatura nera
-  tubazione di smaltimento acque bianche
-  condotta acquedotto pubblico
-  allaccio privato utenza acquedotto
-  condotta acquedotto dismessa
-  condotta gas a Media Pressione
-  condotta gas a Bassa Pressione
-  condotta gas dismessa
-  cavidotto elettrico a Media Tensione
-  cavidotto elettrico a Bassa Tensione
-  cavidotto di illuminazione pubblica
-  palo di illuminazione pubblica
-  cavidotto telefonico e/o di fibra ottica
-  P Punto di allaccio utenza privata

N.B. I tracciati delle reti sono da intendersi sottostrada salvo diversa indicazione in planimetria (tratti aerei o staffati a muro ecc)

P.S. La configurazione dei sottoservizi riportata non tiene in considerazione gli impianti specifici interni all'area di servizio ENI

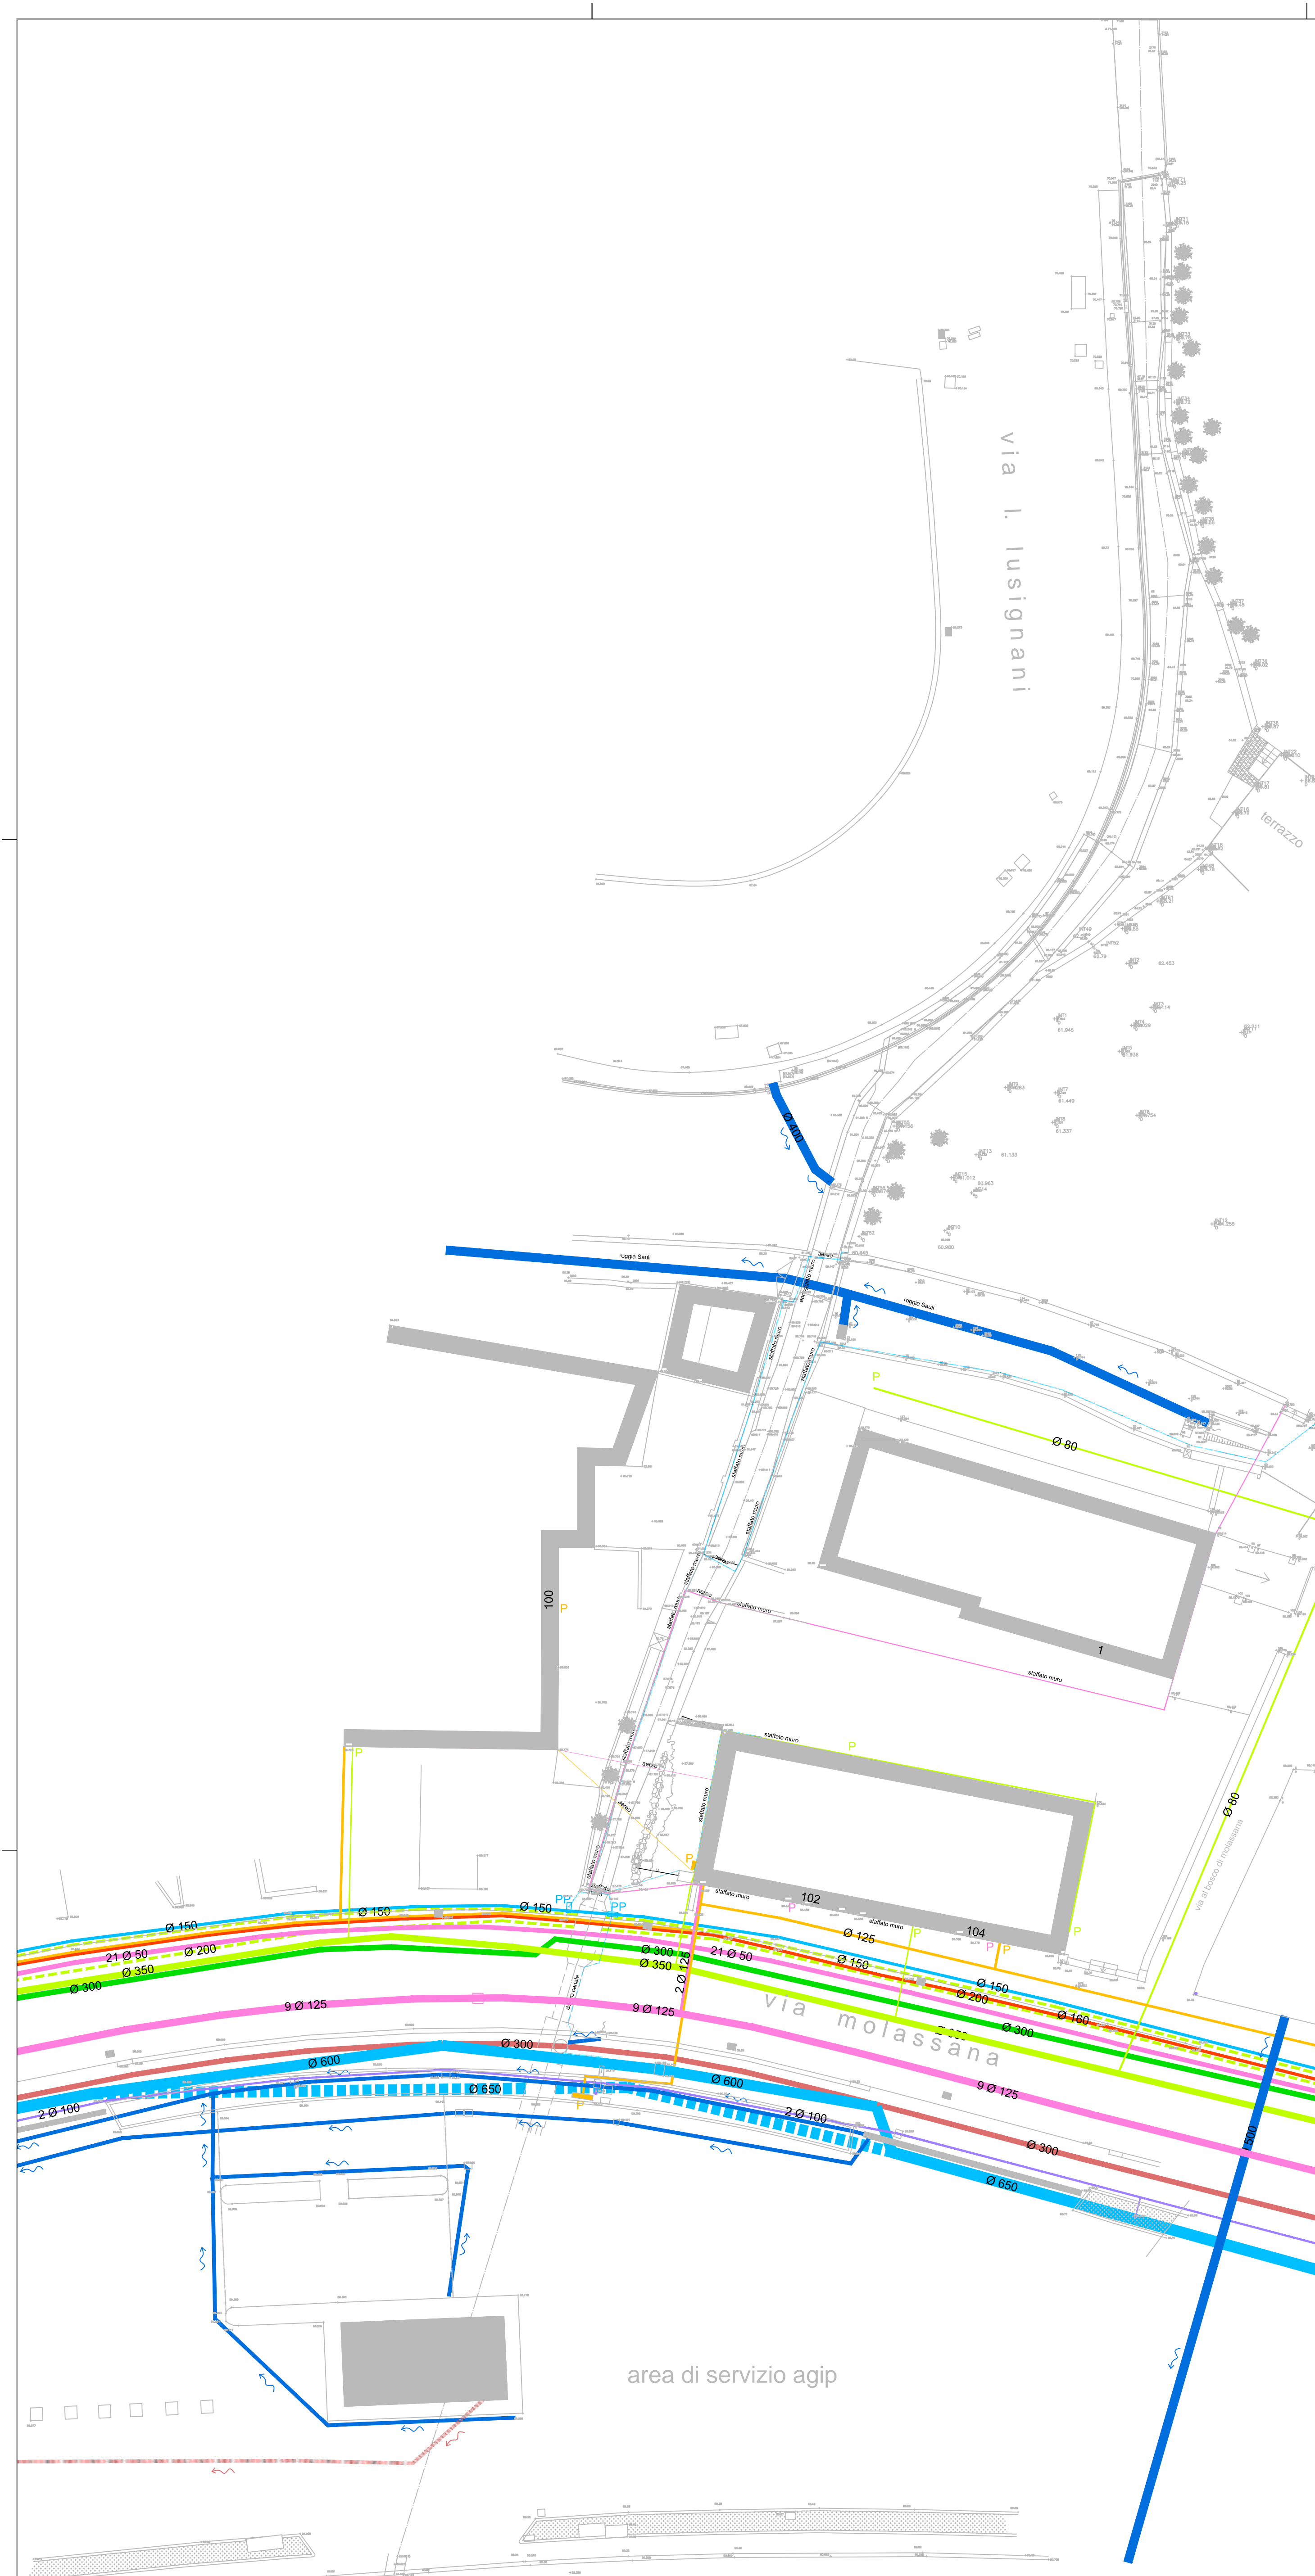

REVISIONE	DATA	DESCRIZIONE REVISIONE	REDATTO	CONTROLLATO	APPROVATO
REV.1	15/11/16	Per Emissione	LP	MI	SB

 **COMUNE DI GENOVA**

 **Infrastrutture Recupero Energia**  
agenzia regionale ligure  
*Divisione Infrastrutture Sanità Recupero Riqualificazione*

**CONVENZIONE TRA COMUNE DI GENOVA E SOCIETA' INFRASTRUTTURE RECUPERO ENERGIA LIGURIA I.R.E. S.P.A. PER LA PROGETTAZIONE DELLA "SISTEMAZIONE IDRAULICA DEL TRATTO DI VALLE DEL RIO DENEGA"**

ATTIVITA'  
SISTEMAZIONE DEL TRATTO DI VALLE DEL RIO DENEGA

OGGETTO  
PROGETTO ESECUTIVO

TITOLO  
PLANIMETRIA DELLO STATO DI FATTO DEI SOTTOSERVIZI

TIMBRO E FIRMA  TAVOLA N. **S1**

REDATTO	CONTROLLATO	APPROVATO	DATA	SCALA	FORMATO	N.DOCUMENTO	REVISIONE
LP	MI	SB	15/11/16	1:200	A1	I0057A ESE ESE SOT T001	1

Infrastrutture Recupero Energia Agenzia Regionale Ligure - I.R.E. S.p.A. Sede Legale: Via Peschiera 16, 16122 - Genova - Italy E-mail: info@ireliguria.it WEB: www.ireliguria.it DIVISIONE INFRASTRUTTURE SANITA' RECUPERO RIQUALIFICAZIONE Via XX Settembre 41, 16121 - Genova - Italy Tel. +39 010 5488834 - Fax +39 010 5700490 E-mail: infrastrutture@ireliguria.it E' VIETATA A NORMA DI LEGGE LA RIPRODUZIONE, ANCHE PARZIALE, NON AUTORIZZATA DEL PRESENTE DISEGNO