




SEZIONE LONGITUDINALE COMPLESSIVA A-A'
(SCALA 1-200)

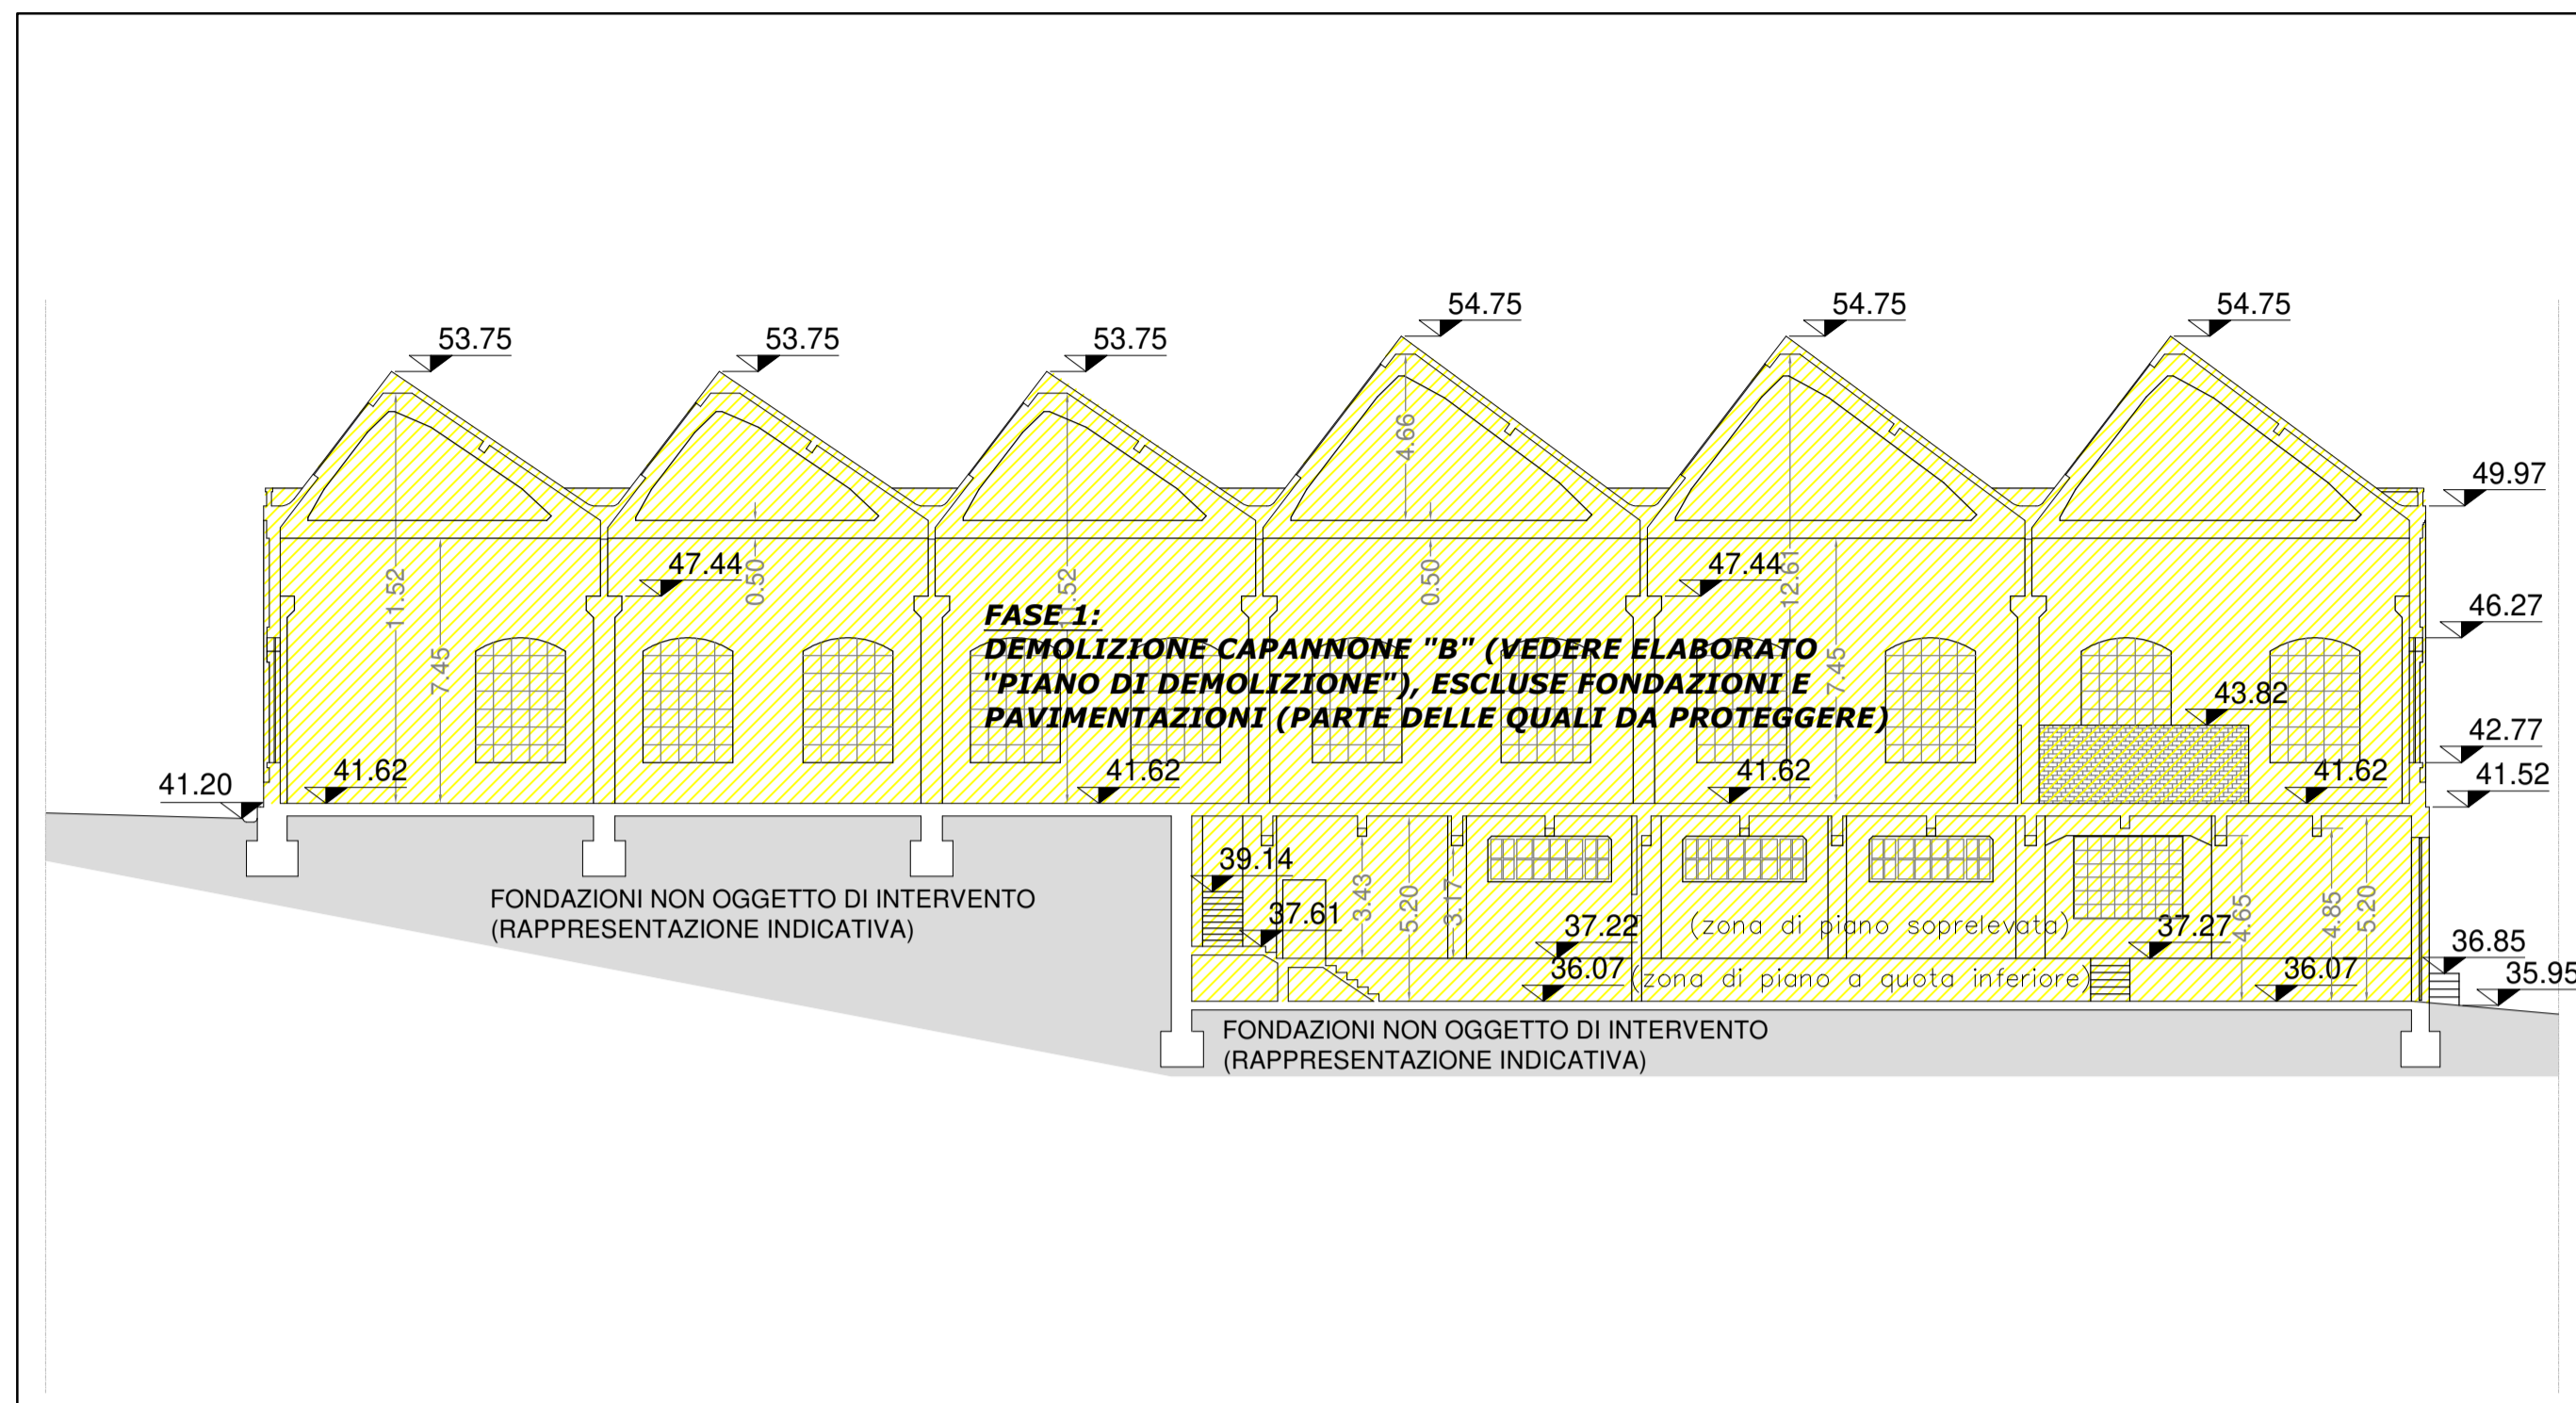

SEZIONE LONGITUDINALE COMPLESSIVA B-B'
(SCALA 1-200)

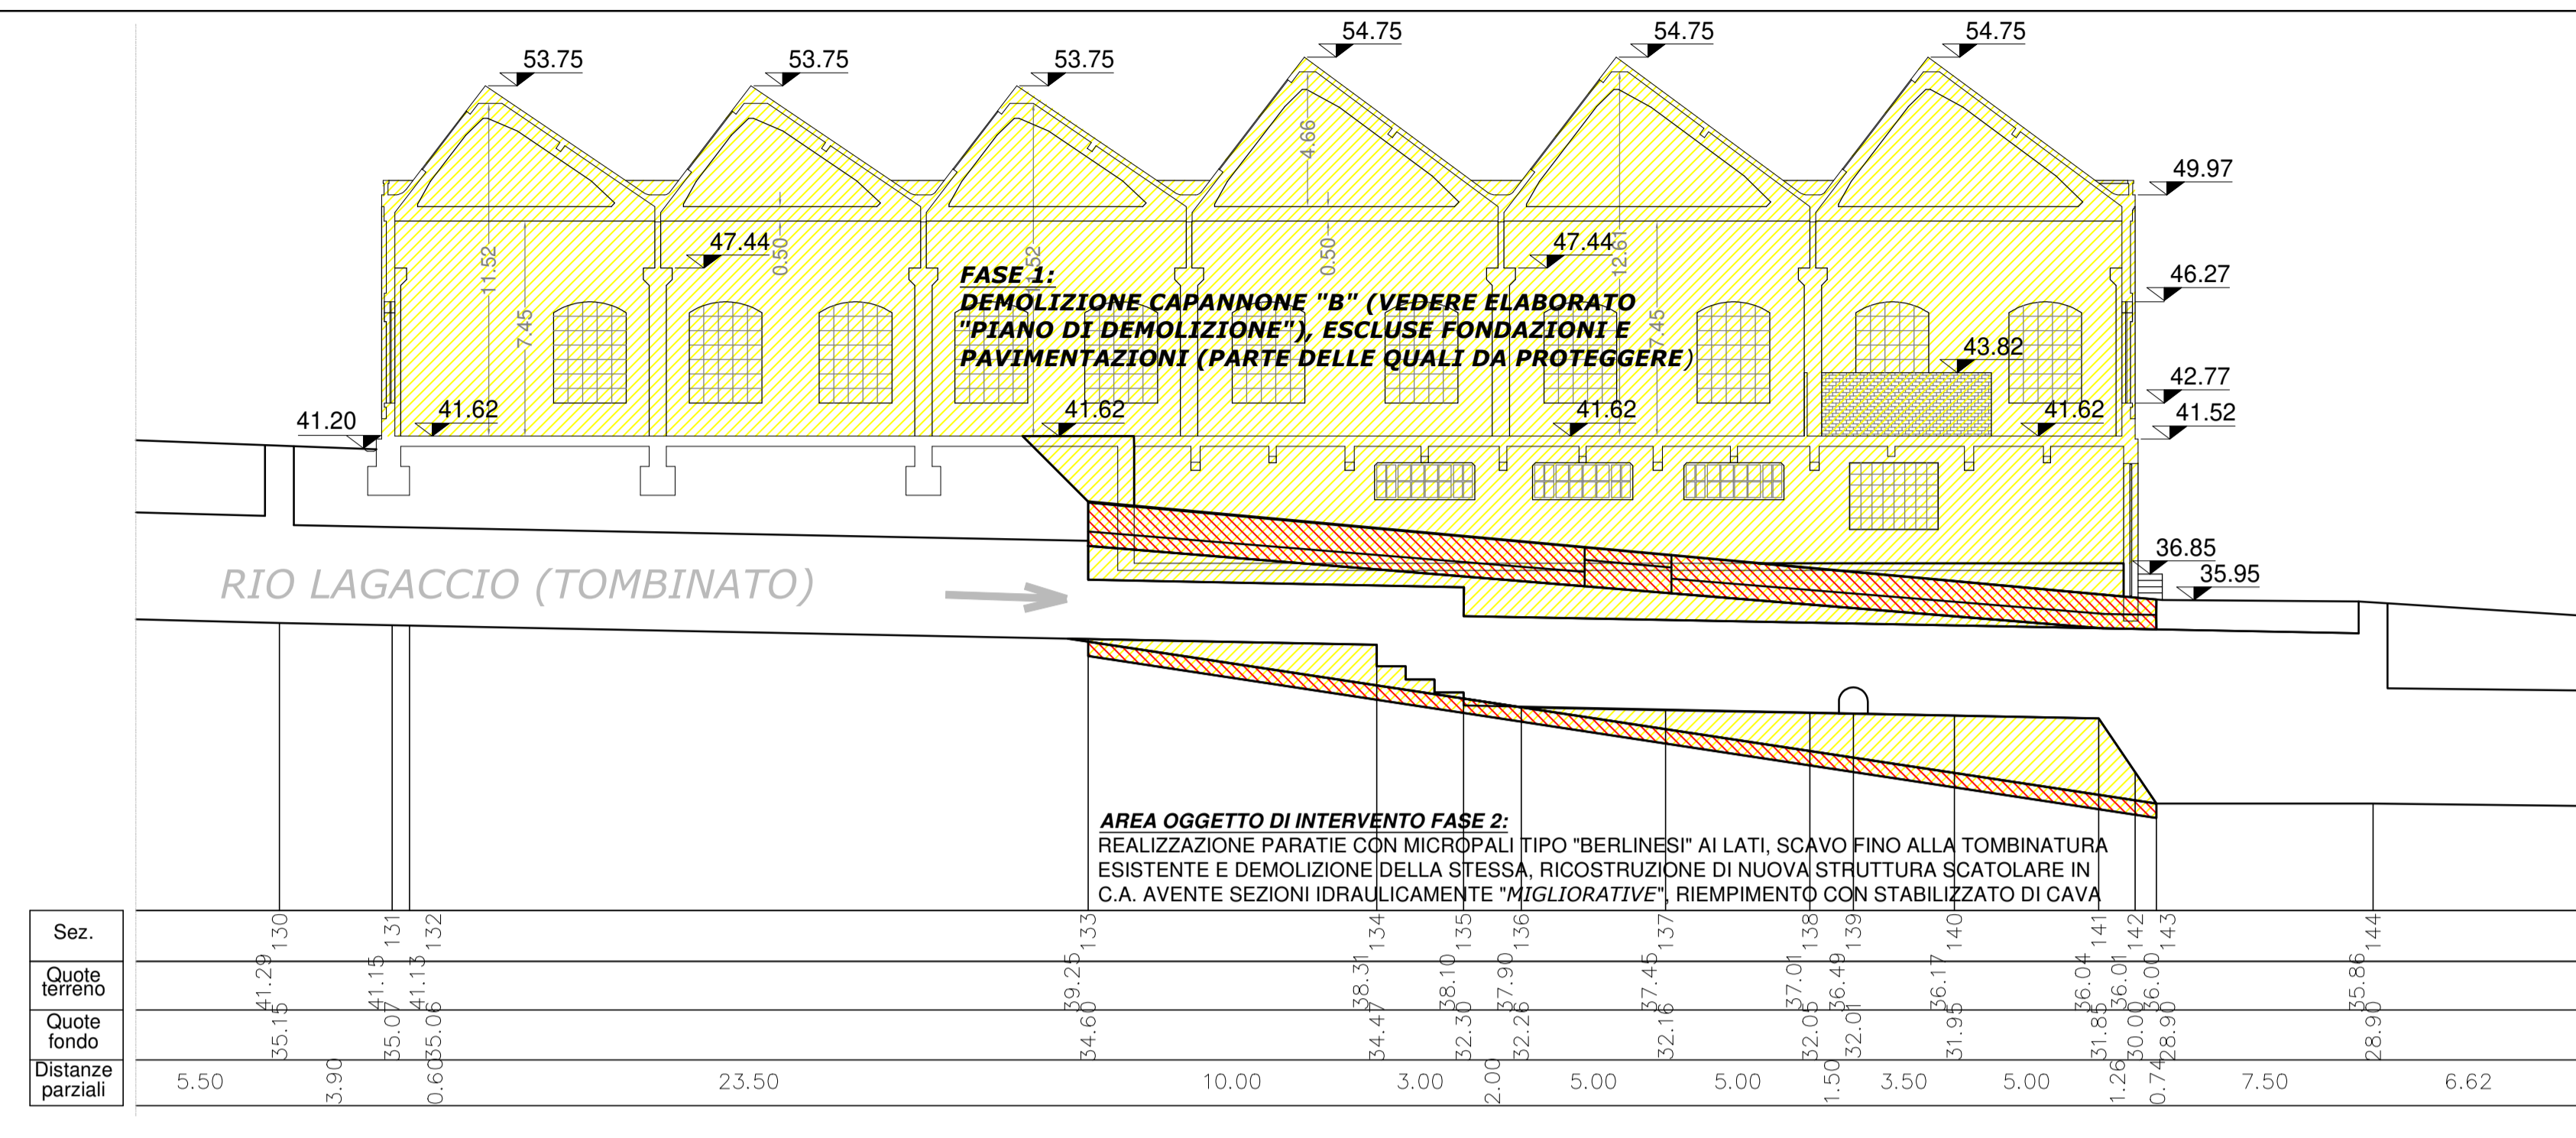

SEZIONI TRASVERSALI ALVEO DA 130-130' A 144-144' (SCALA 1-100)

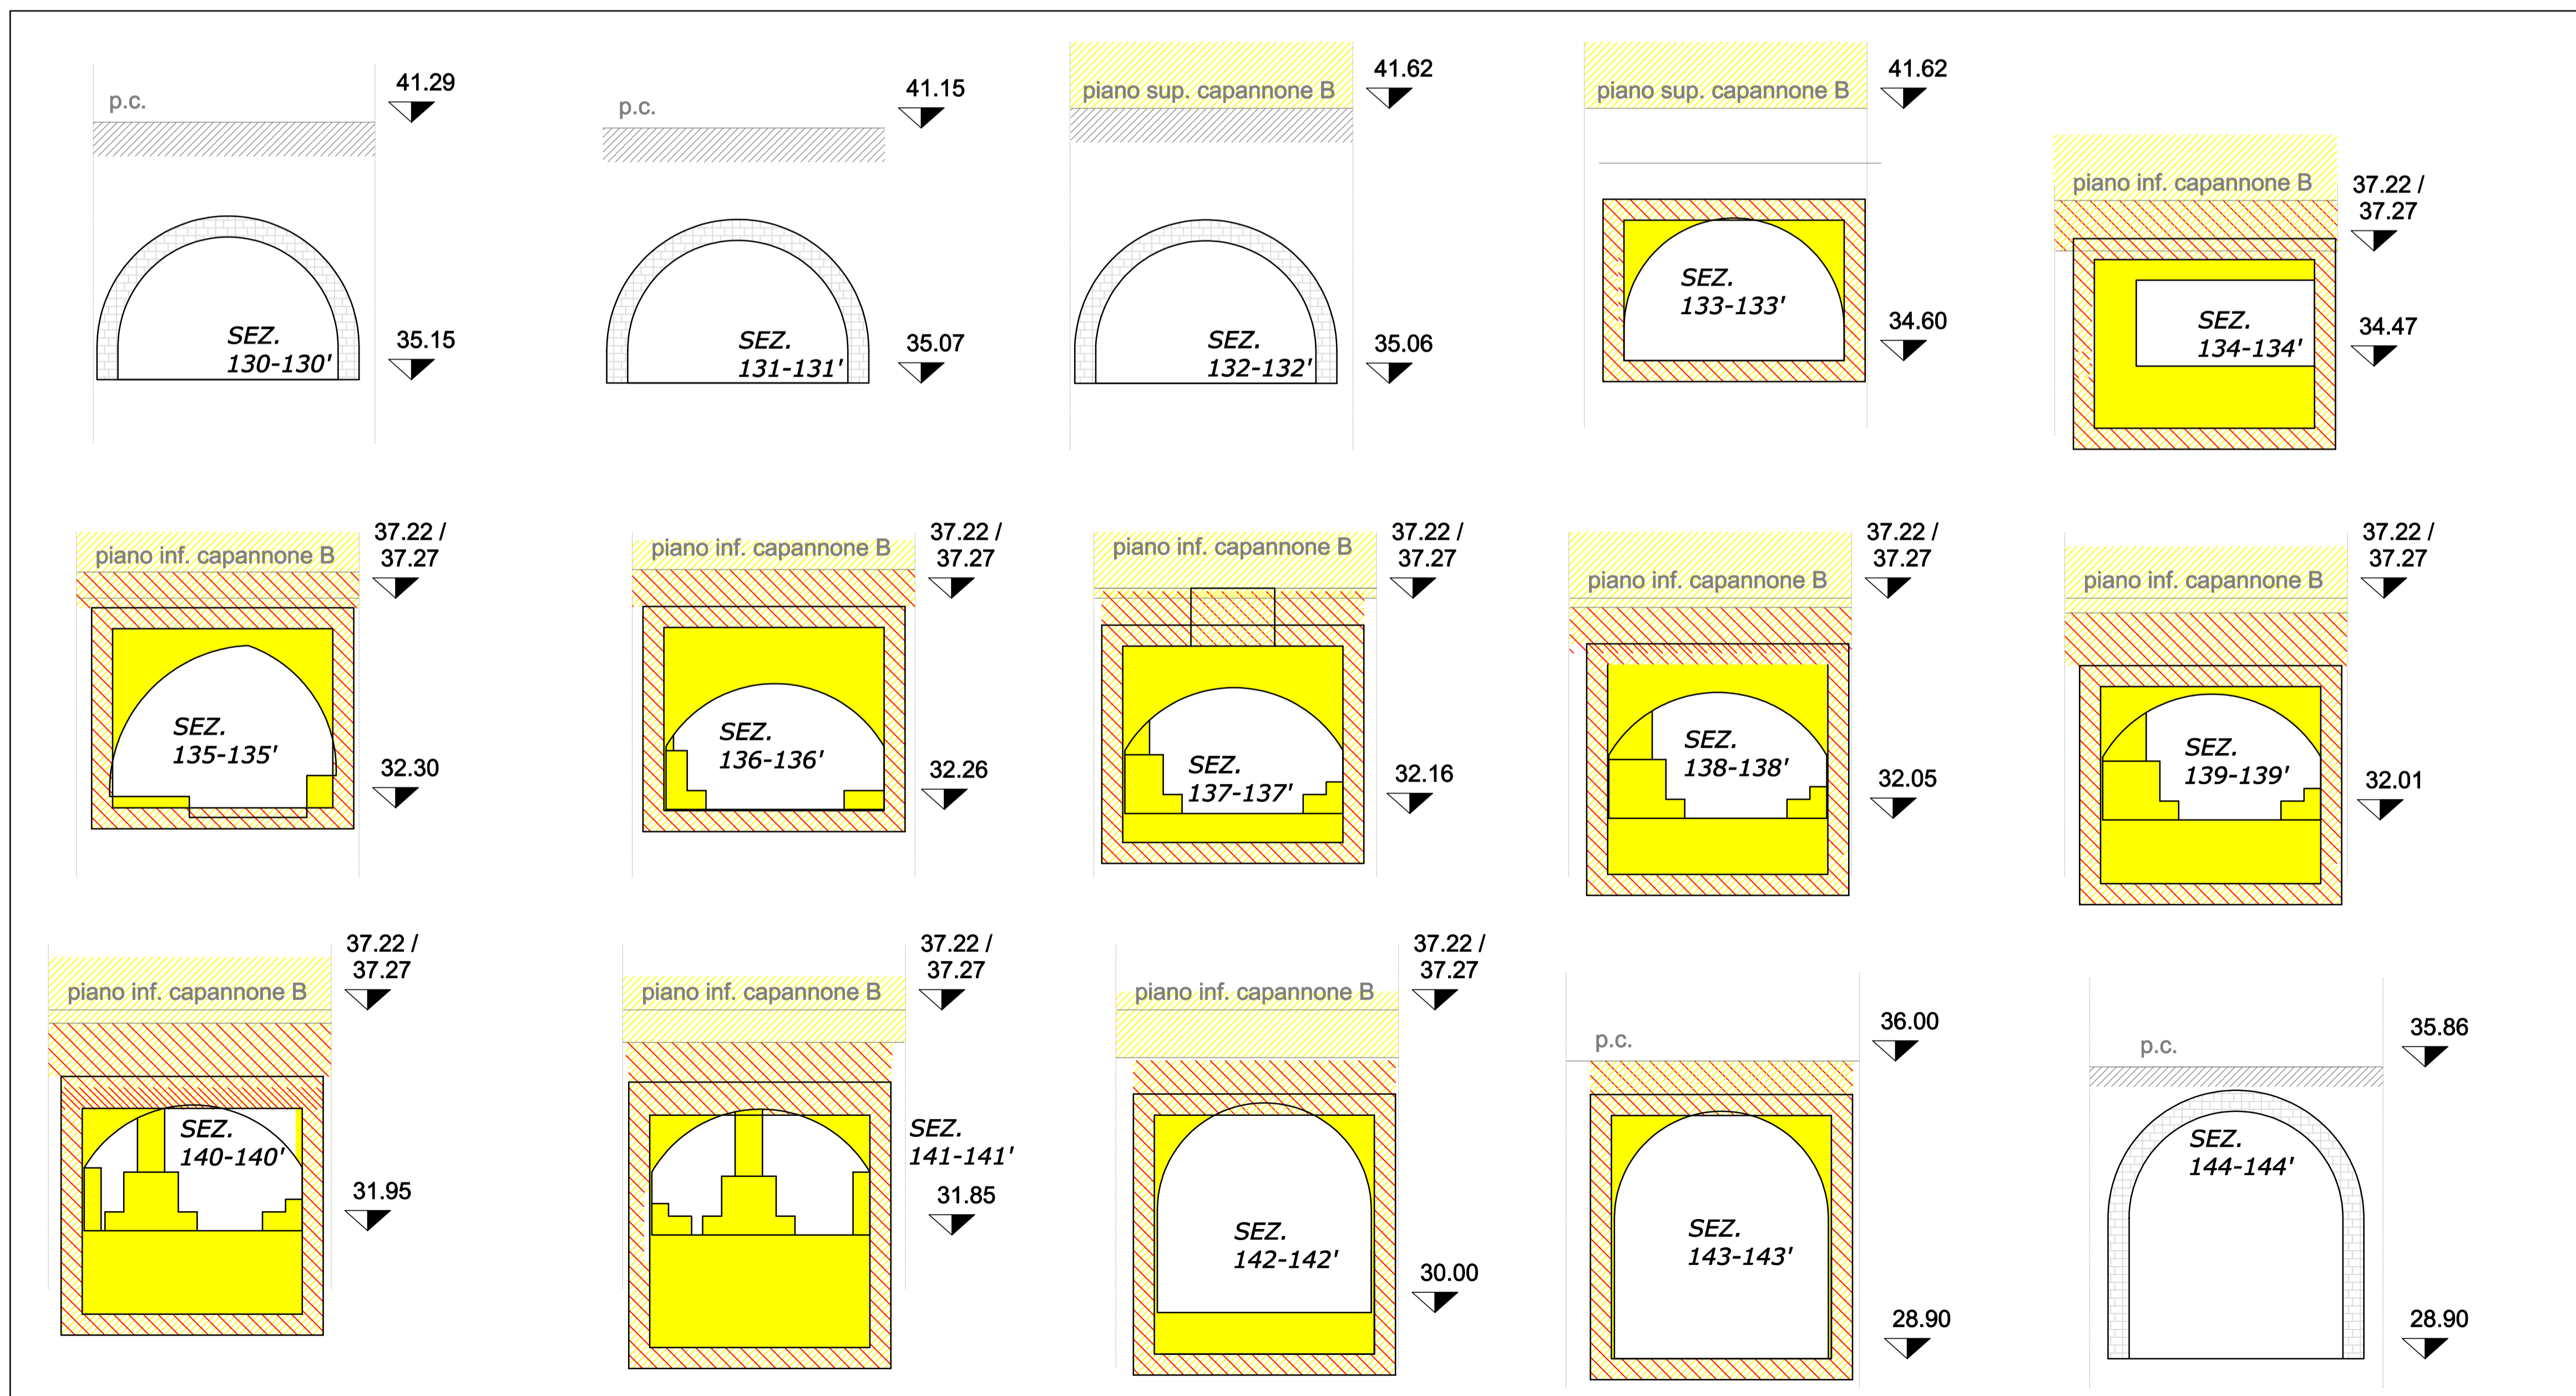

COSTRUZIONI
(NUOVA TOMBINATURA E RIEMPIMENTI)

DEMOLIZIONI
(DEMOLIZIONE CAPANNONE "B", SCAVI E DEMOLIZIONI TOMBINATURA ESISTENTE)

Revisione	Data	Oggetto revisione	Redatto	Redatto	Verificato	Approvato

COMUNE DI GENOVA

COORDINAMENTO DELLE RISORSE TECNICHE OPERATIVE (COORDINATORE ARCH. ROBERTO TEDESCHI)

DIREZIONE INFRASTRUTTURE E DIFESA DEL SUOLO

Settore ATTUAZIONE OPERE IDRAULICHE

CAPO PROGETTO: ... RESPONSABILE UNICO PROCEDIMENTO: **Dott. Ing. Stefano PINASCO**

Progetto Architettonico: Ing. Luca De Falco, Ing. Tito Sciacaluga

Progetto Strutturale: Ing. Luca De Falco, Ing. Tito Sciacaluga

Progetto Idraulico: Ing. Luca De Falco

Progetto e Computi Impianti: ...

Intervento/Opera: EX CASERMA GAVOGLIO: PROGETTO DELLA DEMOLIZIONE DELL'EDIFICIO "B" E DI SISTEMAZIONE IDRAULICA DI UN TRATTO TOMBINATO DEL RIO LAGACCIO

Municipio: CENTRO EST, I

Quartiere: LAGACCIO

Serie tavole: ... A1

Oggetto della tavola: SEZIONI CONFRONTO

N° prog. tav.: 05, N° tot. tav.: -

Scala: - / Data: 09/2018

Tavola N°: **T-05**

Livello Progettazione: DEFINITIVO / IDRAUL. / STRUTT. / DEMOLIZ.

Codice GULP: --- / Codice PROGETTAZIONE: --- / Codice OPERA: --- / Codice ARCHIVIO: ---

I DISEGNI E LE INFORMAZIONI IN ESSI CONTENUTE SONO PROPRIETA' ESCLUSIVA DEL COMUNE DI GENOVA E NON POSSONO ESSERE MODIFICATE, RIPRODOTTE, RESS PUBLICI O UTILIZZATE PER USI DIFFERENTI DA QUELLI PER CUI SONO STATI REDATTI, SALVO AUTORIZZAZIONE SCRITTA.