PROGETTO PER LA REALIZZAZIONE DI FABBRICATO A DESTINAZIONE PRODUTTIVA
CON FUNZIONI LOGISTICHE COMPORTANTE UN AGGIORNAMENTO DEL PUC

VIA UGO POLONIO - LOCALITA' TRASTA - COMUNE DI GENOVA

-STATO DI PROGETTO-

Planimetria generale Nuovo Fabbricato, Barriere architettoniche
scala 1:200

Accessibilità e visitabilità dei locali al
Piano Primo per persone ipovedenti
scala 1:200

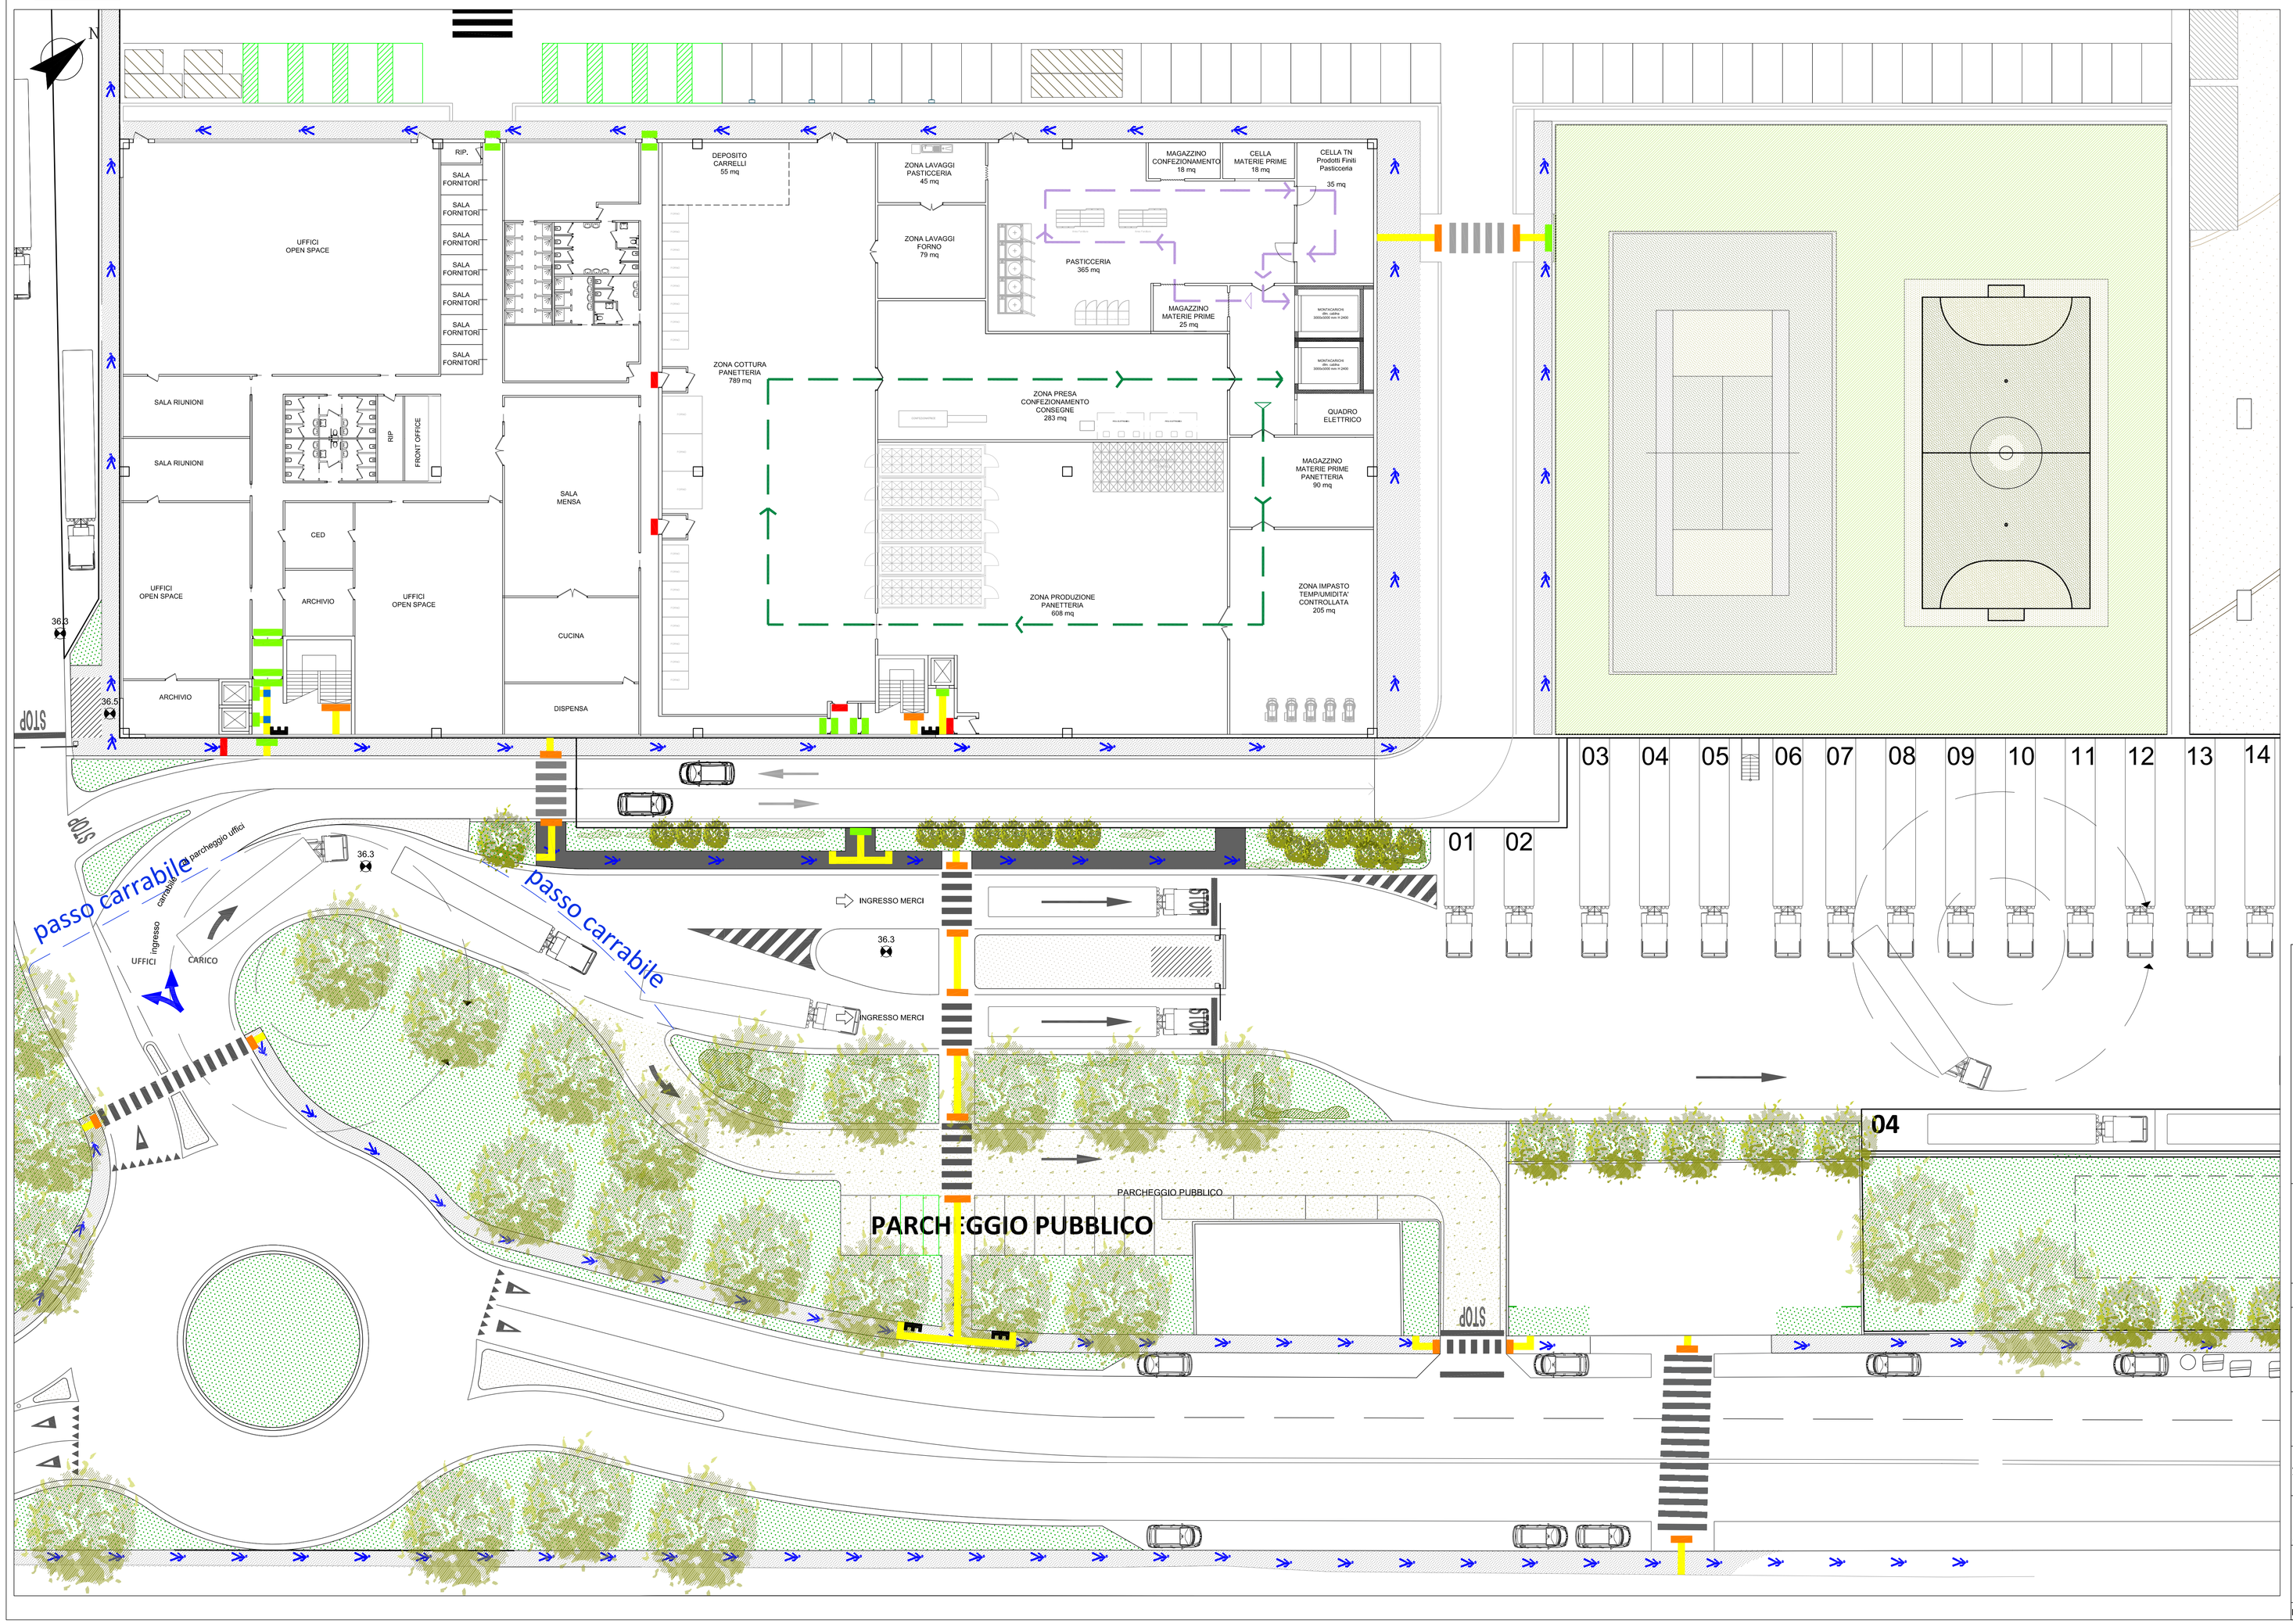

Particolare vano scala/ascensori Piano Primo
scala 1:100

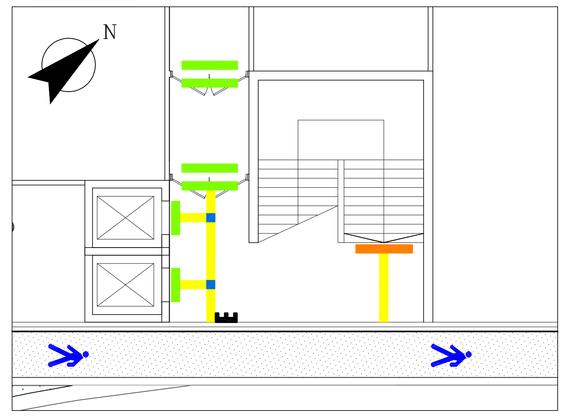

Particolare vano scala/ascensori Piano Primo
scala 1:100

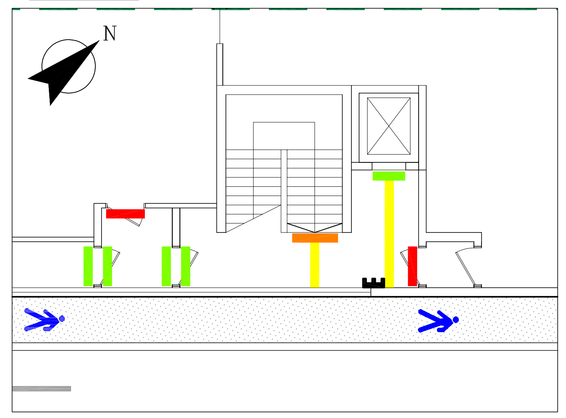

MAPPA TATTILE A PARETE

CODICE DI DIREZIONE RETTILINEA

CODICE DI SVOLTA OBBLIGATA AD "L"

CODICE DO SVOLTA A CROCE O A "T"

CODICE DI ATTENZIONE/SERVZIO

CODICE DI ARRESTO/PERICOLO

CODICE DI PERICOLO VALICABILE

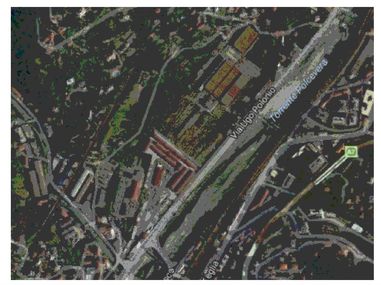

OGGETTO:

COMUNE DI GENOVA

PROGETTO EDILIZIO PER LA REALIZZAZIONE DI FABBRICATO A DESTINAZIONE PRODUTTIVA CON FUNZIONI LOGISTICHE COMPORTANTE UN AGGIORNAMENTO DEL PUC

UBICAZIONE: VIA UGO POLONIO - LOCALITA' TRASTA - COMUNE DI GENOVA

COMMITTENTE:

SOGEGROSS S.p.A.
Lungotorrente Secca, 3a
16163 Genova
C.Fisc./P.IVA: 01226470993

SOGEGROSS S.P.A.
LUNGOTORRENTE SECCA 3A,
16163 - GENOVA

PROGETTO:

Studio Associato
Ing. Ottonello T.&T.

Via delle Fabbriche, 35 B/r - 16158 Genova
Tel. 010 6134689 - Fax 010 6135114
E-Mail : tiziana.ottonello@aleph.it

INDAGINI GEOLOGICHE E RELAZIONE GEOLOGICA:
STUDIO DI GEOLOGIA
DOTT.ESSA ELISABETTA BARBORO

Via L. Cibrario, 31/6 - 16154 Genova
Tel. 335 6450816
E-Mail : ebarboro@gmail.com

LANDSCAPE DESIGN:
DODI MOSS
Architecture|Planning|Landscape|Engineering

Arch. Egisia Gasparini
Arch. Valentina Dallaturca
Dott.nat. Fabrizio Oneto (consulenza naturalistica)
Dott. agr. Ettore Zauli (consulenza agronomica)

Via di Canneto il Lungo, 19 - 16123 Genova
010.2759057
E-Mail : info@dodimoss.eu

DESCRIZIONE SUPERAMENTO BARRIERE ARCHITETTONICHE, ACCESSIBILITA' E VISITABILITA' DEL NUOVO FABBRICATO PER PERSONE IPOVEDENTI PIANO PRIMO -STATO DI PROGETTO-

TAVOLA: P62

DATA: 12 MARZO 2018 | SCALA: 1:200 - 1:100 | FORMATO: A0