


PROGETTO PER LA REALIZZAZIONE DI FABBRICATO
DESTINAZIONE PRODUTTIVA CON FUNZIONI
LOGISTICHE COMPORANTE UN AGGIORNAMENTO
DEL PUC

VIA UGO POLONIO - LOCALITA' TRASTA - COMUNE
GENOVA

-CONFRONTO LAYOUT PRESENTATO OTTOBRE
2017/NUOVO LAYOUT-

Planimetria generale Nuovo Fabbricato, sistemazione aree
circostanti
scala 1:500

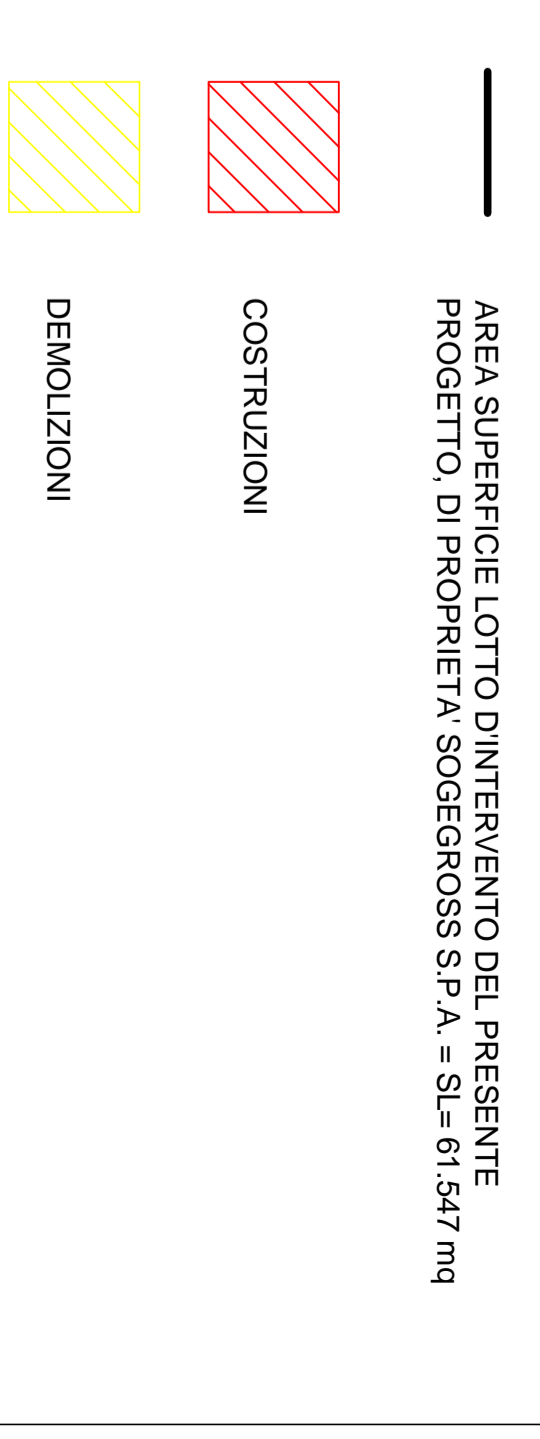

OGGETTO:
COMUNE DI GENOVA
PROGETTO EDILIZIO PER LA REALIZZAZIONE DI FABBRICATO A
DESTINAZIONE PRODUTTIVA CON FUNZIONI LOGISTICHE
COMPORANTE UN AGGIORNAMENTO DEL PUC

UBICAZIONE: VIA UGO POLONIO - LOCALITA' TRASTA - COMUNE DI GENOVA

COMMITTENTE: SOGEGROSS S.P

SOGEGROSS S.P.A.
Ingegnere Socia. a
16168 Genova
C.N.P.C./P.V.A. 01228479933
LUNGO TORRENTE SECCA 3
16153 - GENOVA


PROGETTO:
Studio Associato
Ing. **Ottone llo T.&T'**

INDAGINI GEOLOGICHE E RELAZIONE GEOLOGICA:
STUDIO DI GEOLOGIA
DOTT.SSA ELISABETTA BARBORO

LANDSCAPE DESIGN:
PODI MOSS
Arch. Elena Garavito
Arch. Valeria Diabatta
Docenti: Fabrizio Orsini (consulenza naturistica)
Dott. Ag. Silvia Rossi (consulenza agraria)
Via di Carrario Il Lungo, 19 - 16123
011275902
Tel. 335 6450816
E-Mail: barborolo@gmail.com

DESCRIZIONE: PLANIMETRIA GENERALE E NUOVO FABBRICATO,
-CONFRONTO-
SISTEMAZIONE AREE CIRCOSTANTI
LAYOUT PRESENTATO OTTOBRE 2017/NUOVO LAYOUT
DATA: 12 MARZO 2018 SCALA: 1:500 FORMATO: A1+

C4C

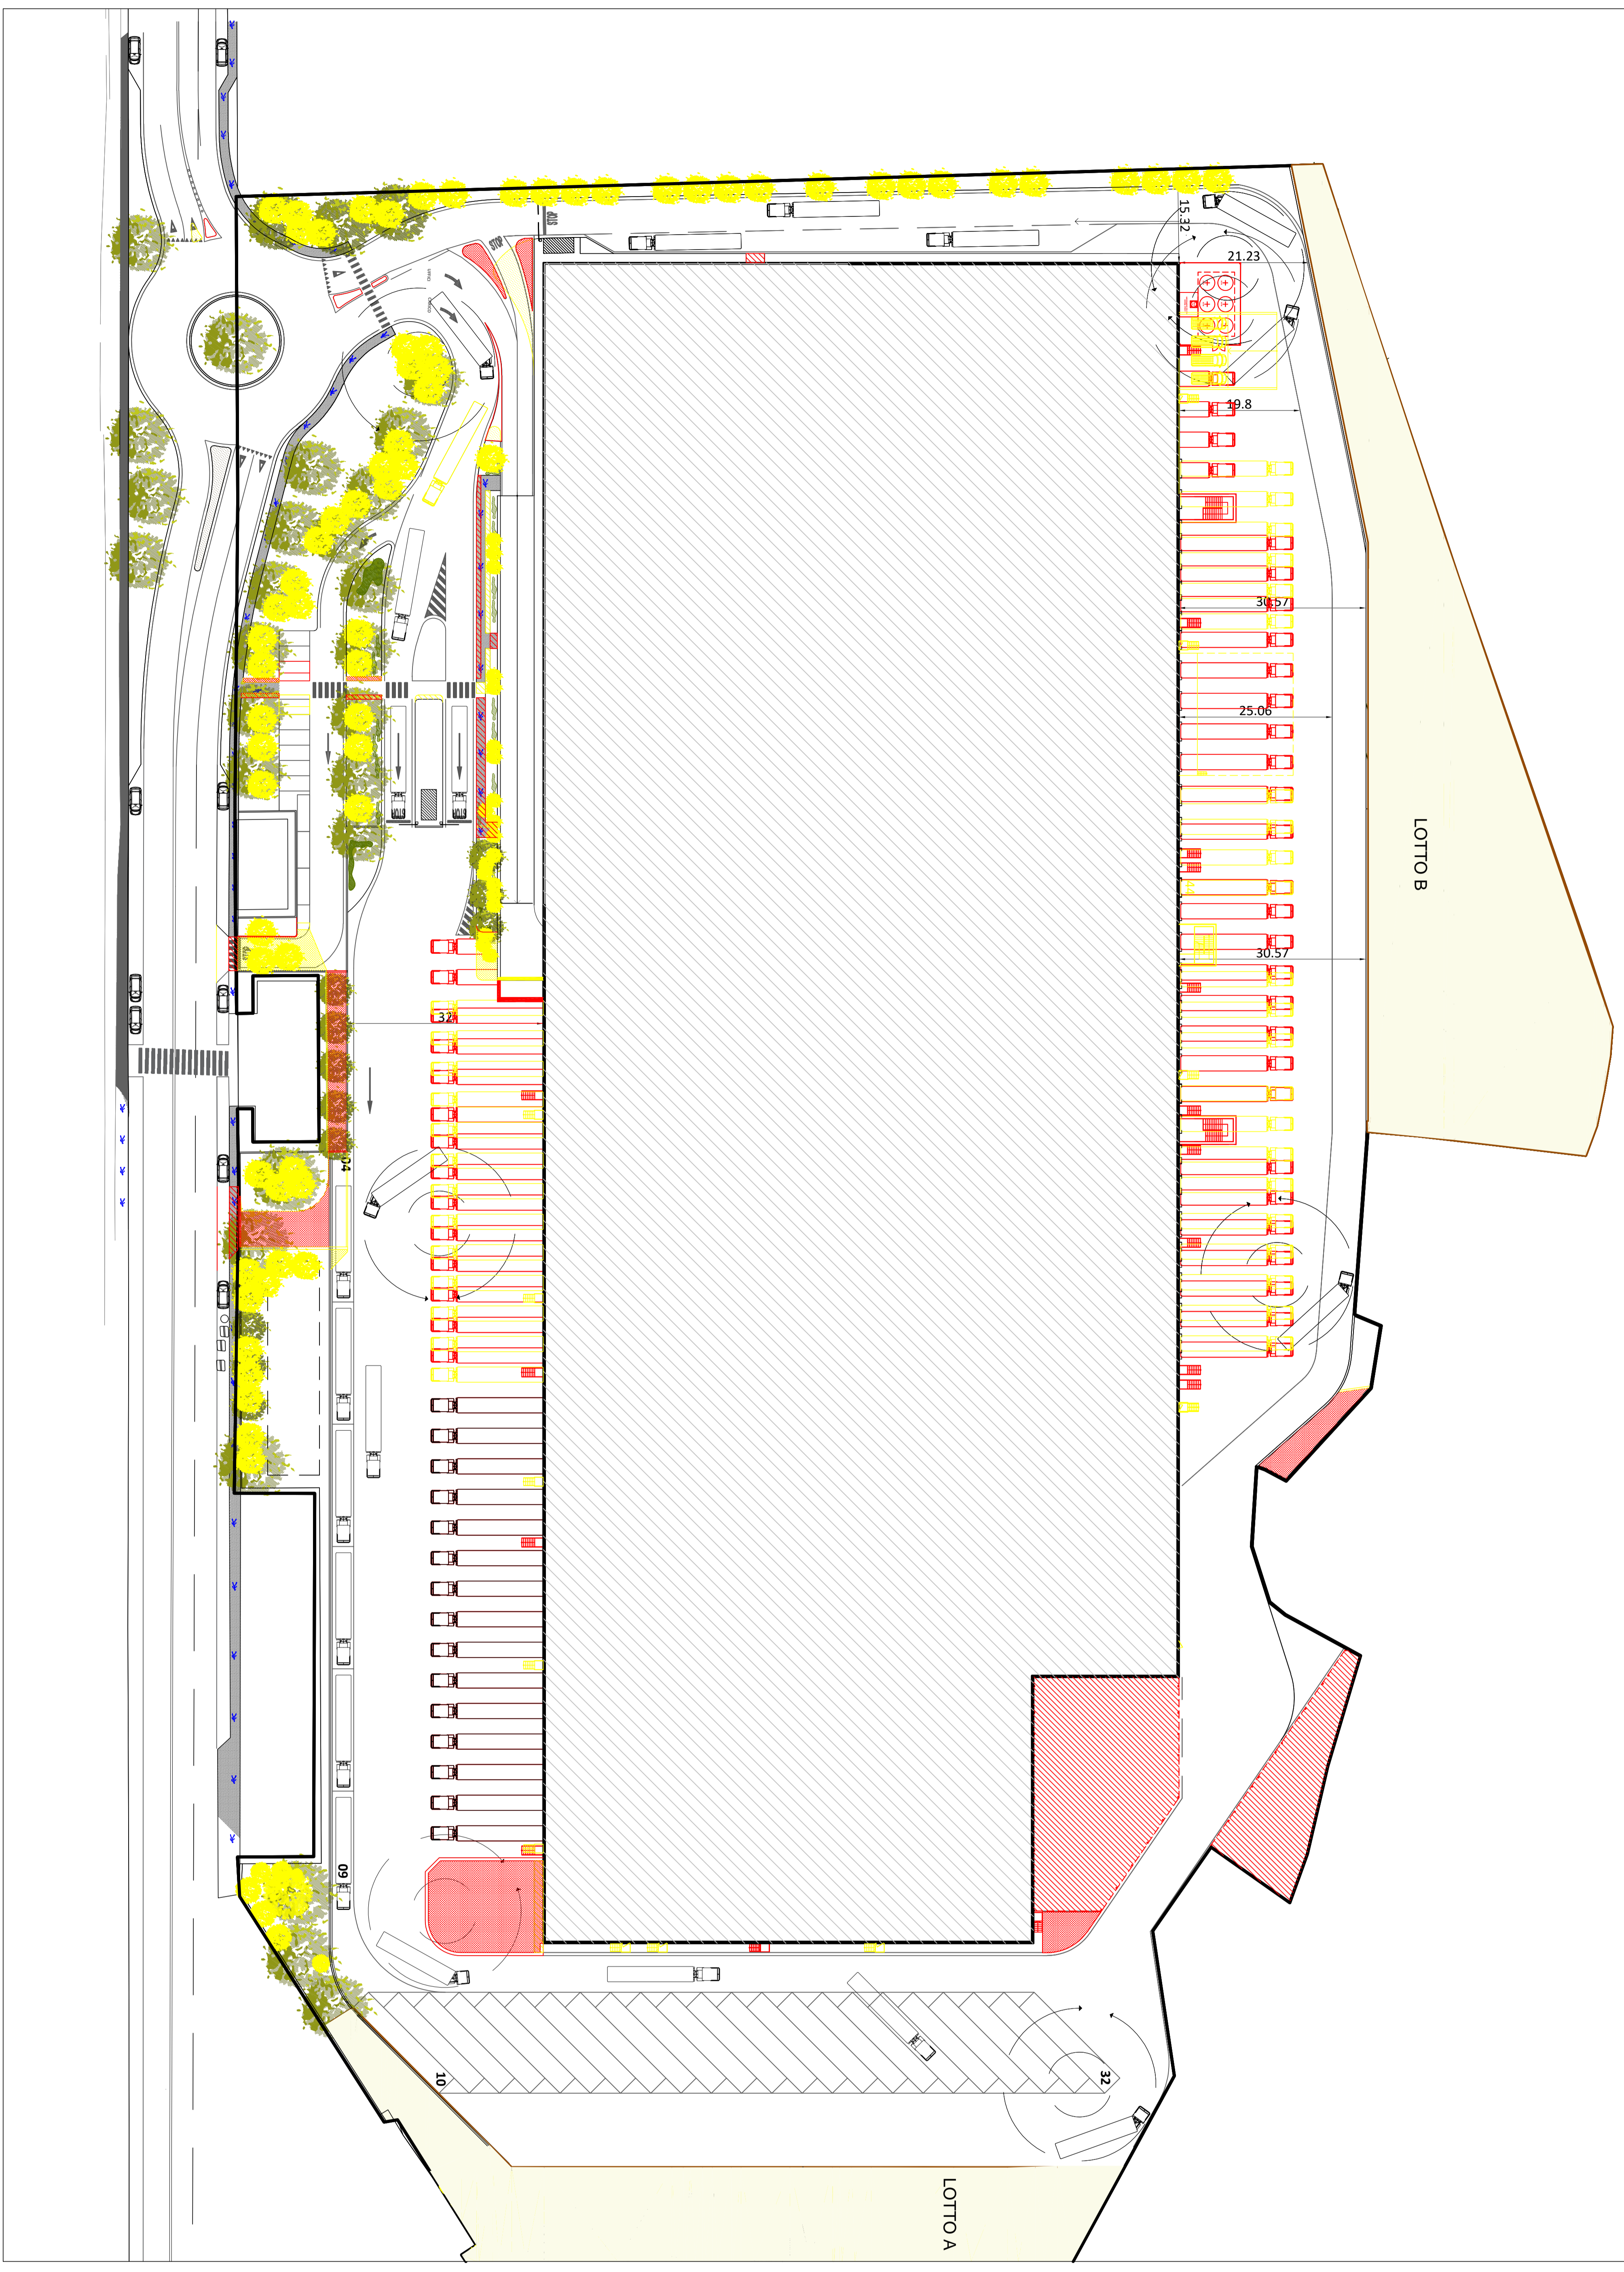

N

