


PROGETTO PER LA REALIZZAZIONE DI FABBRICATO A DESTINAZIONE PRODUTTIVA CON FUNZIONI LOGISTICHE COMPORANTE UN AGGIORNAMENTO DEL PUC




VIA UGO POLONIO - LOCALITÀ TRASTA - COMUNE DI GENOVA

-CONFRONTO-
Sezioni S1 e S2
scala 1:250

Sezione S2

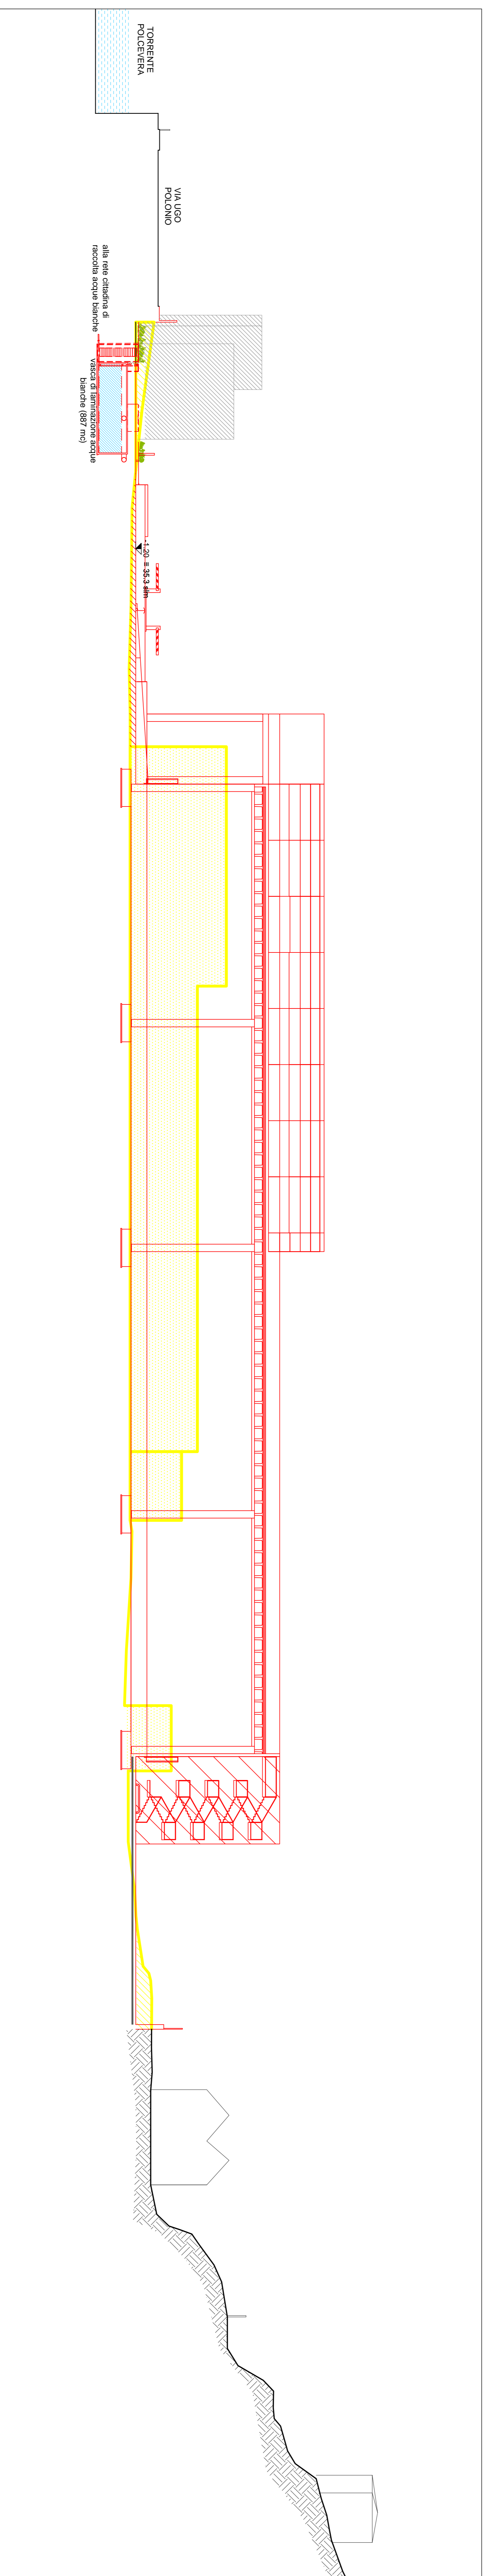

KEY PLAN

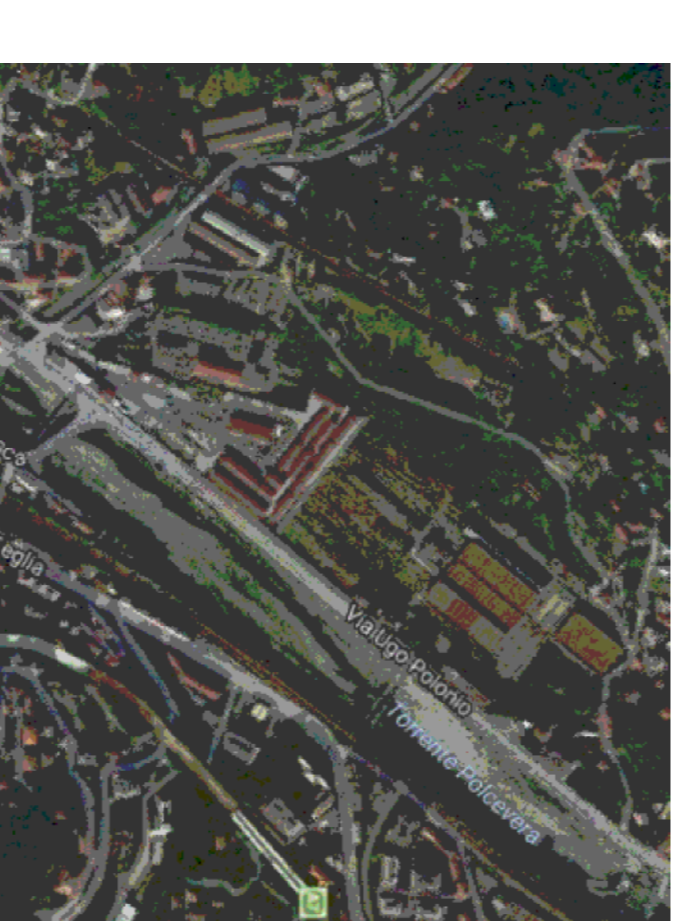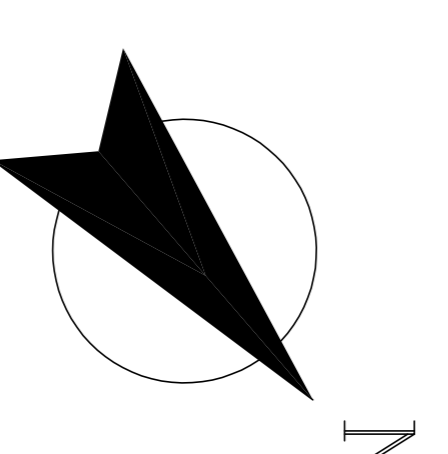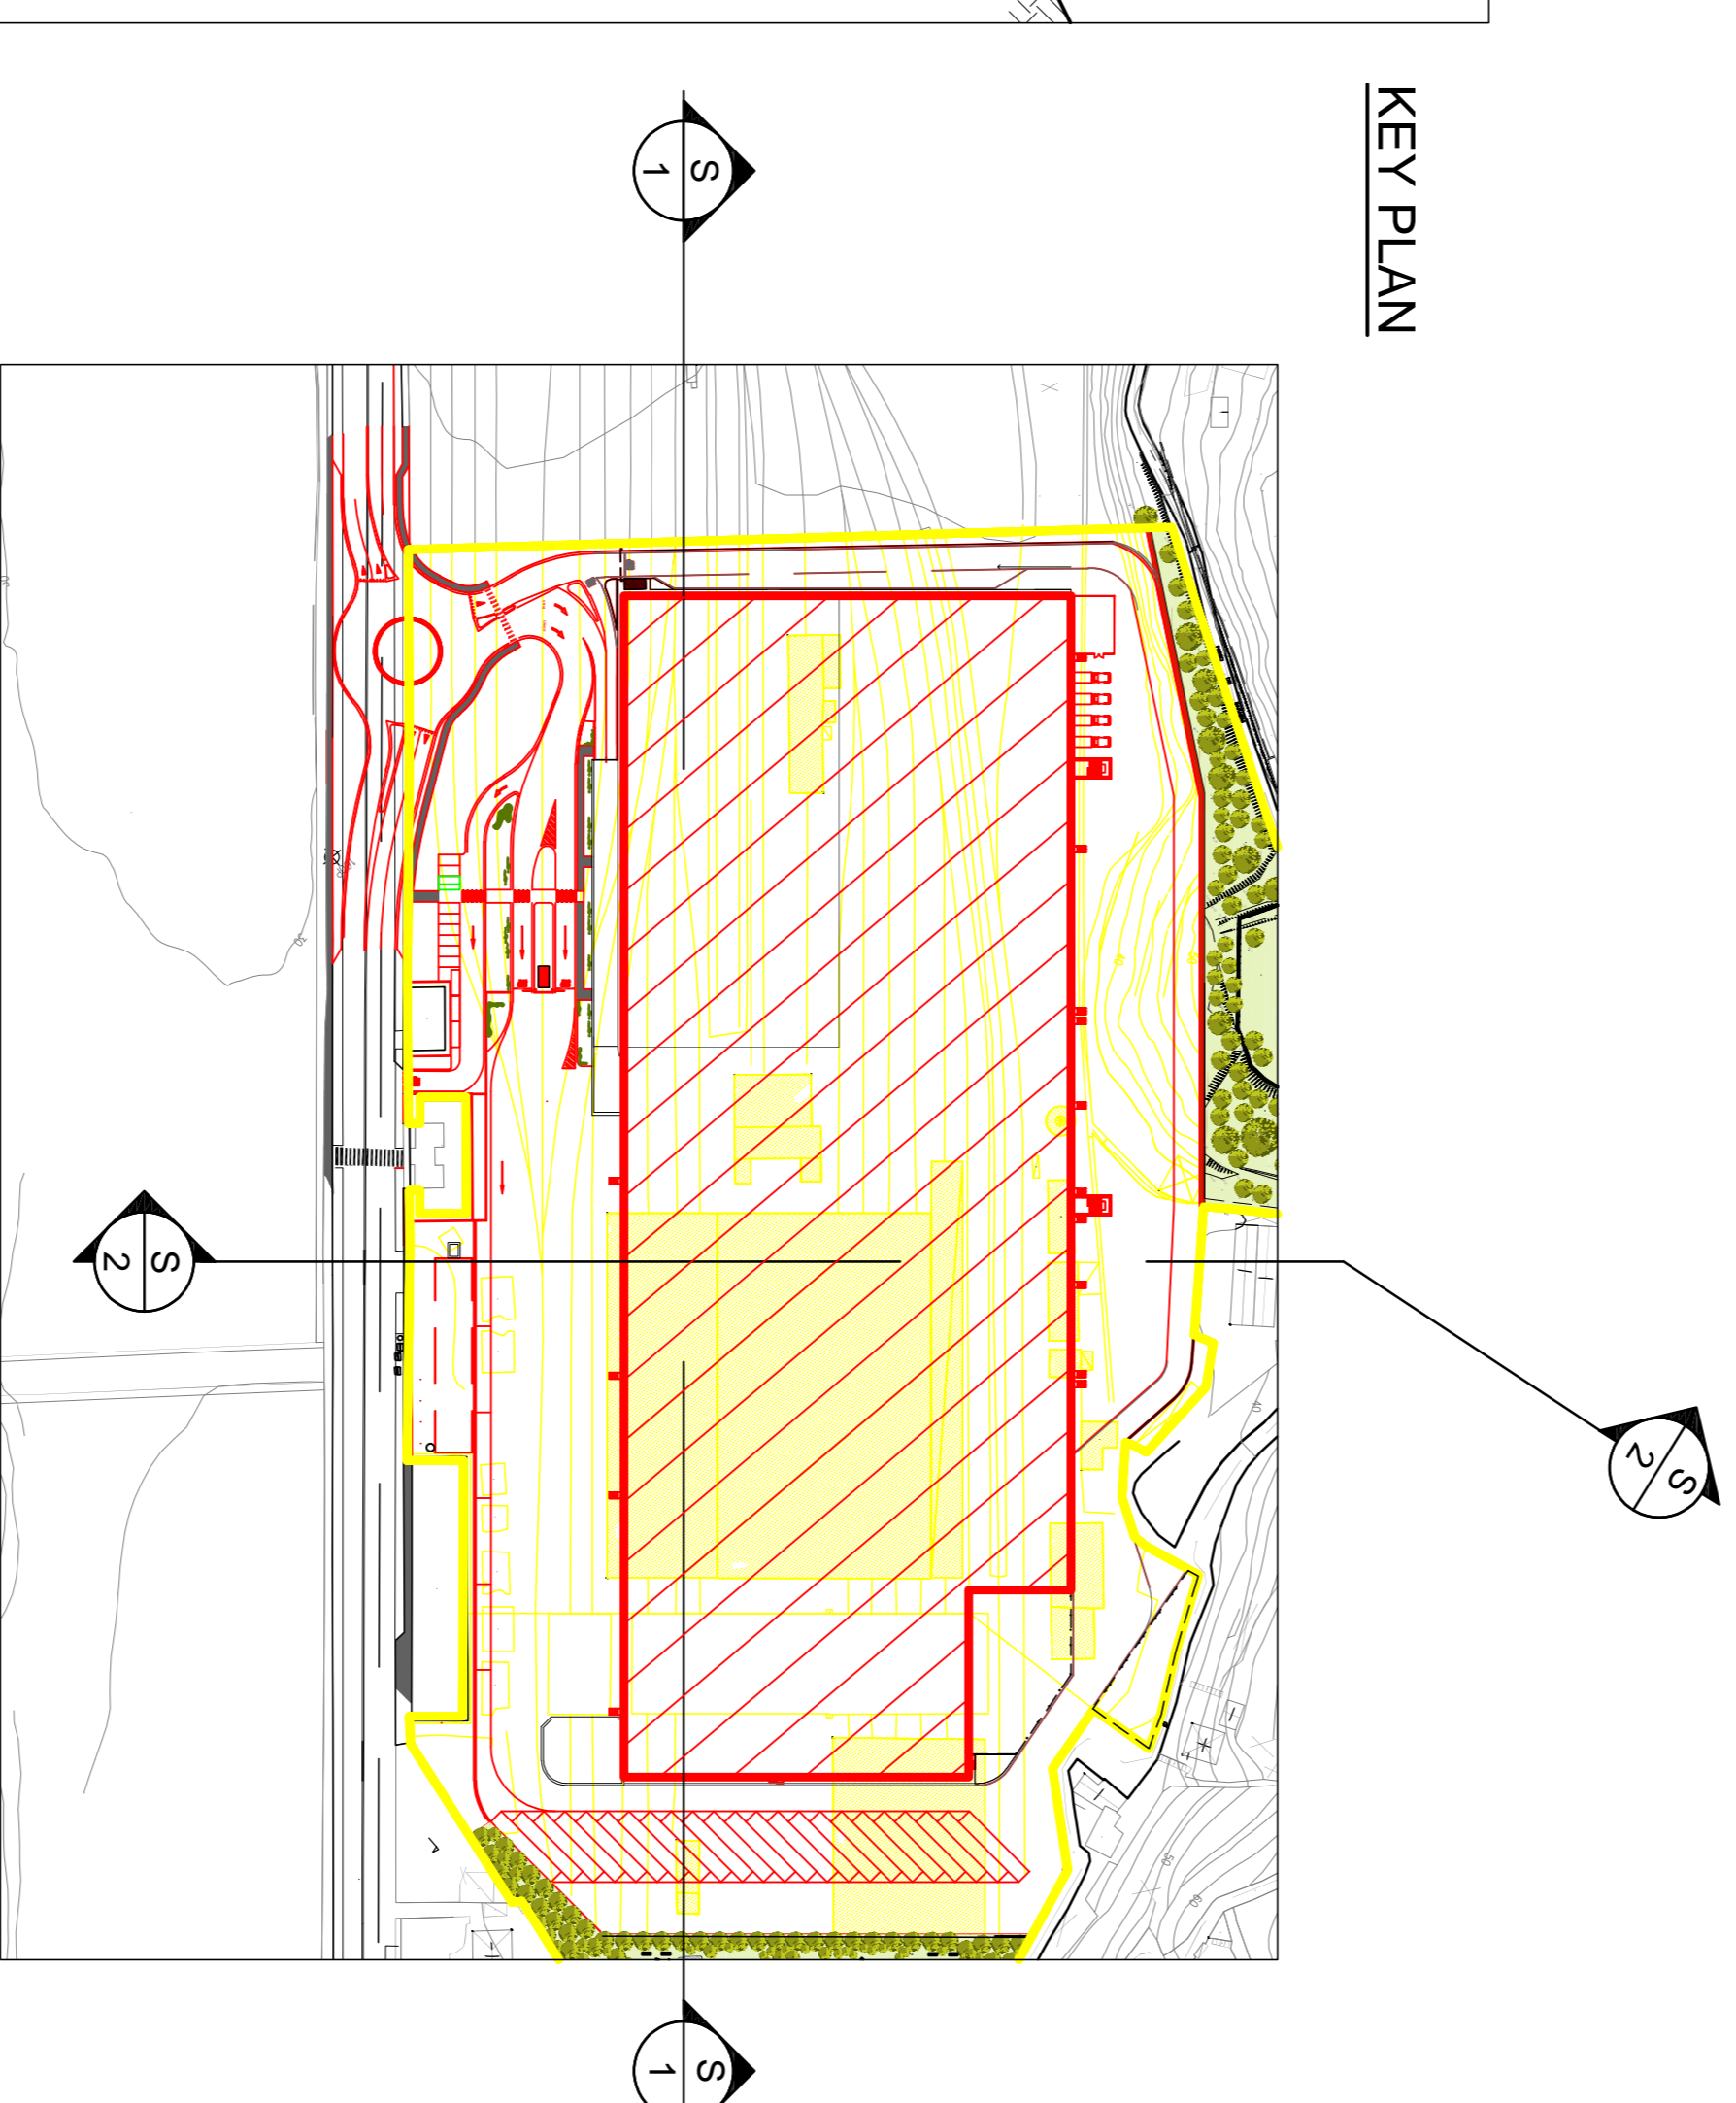

OGGETTO: **COMUNE DI GENOVA**
PROGETTO EDILIZIO PER LA REALIZZAZIONE DI FABBRICATO A DESTINAZIONE PRODUTTIVA CON FUNZIONI LOGISTICHE COMPORANTE UN AGGIORNAMENTO DEL PUC

UBICAZIONE: VIA UGO POLONIO - LOCALITÀ TRASTA - COMUNE DI GENOVA

COMITITANTE: **SOGEGROSS S.P.A.**
SOGEGROSS S.p.A.
Lungorivante Secca, 3A
16123 GENOVA

PROGETTO: **Studio Associato Tng Ottavio T&P**
Via della Pace, 38 Bis - 16123 Genova
Tel. 010/5740000
E-Mail: studio.ottavio@tng.it

INDAGINI GEOLOGICHE E RELAZIONE GEOLOGICA: **ING. GIOVANNI ECCHINI BARBORO**
Via S. Gerardo il Lungo, 19 - 16123 Genova
Tel. 010/5740000
E-Mail: ecchini@geologia.com

UNIVERSITÀ POLITECNICA DI GENOVA: **ING. GIOVANNI ECCHINI BARBORO**
Via S. Gerardo il Lungo, 19 - 16123 Genova
Tel. 010/5740000
E-Mail: ecchini@geologia.com

REDAZIONE: **SEZIONE S1 E SEZIONE S2**
-CONFRONTO-
TAVOLA

DATA: 22 MARZO 2018 | SCALA: 1:500 | FORMATO: A4 | **C31.revB**