




PROSPETTO P1

 


PROSPETTO P2

 

PROSPETTO P3

 


PROSPETTO P4

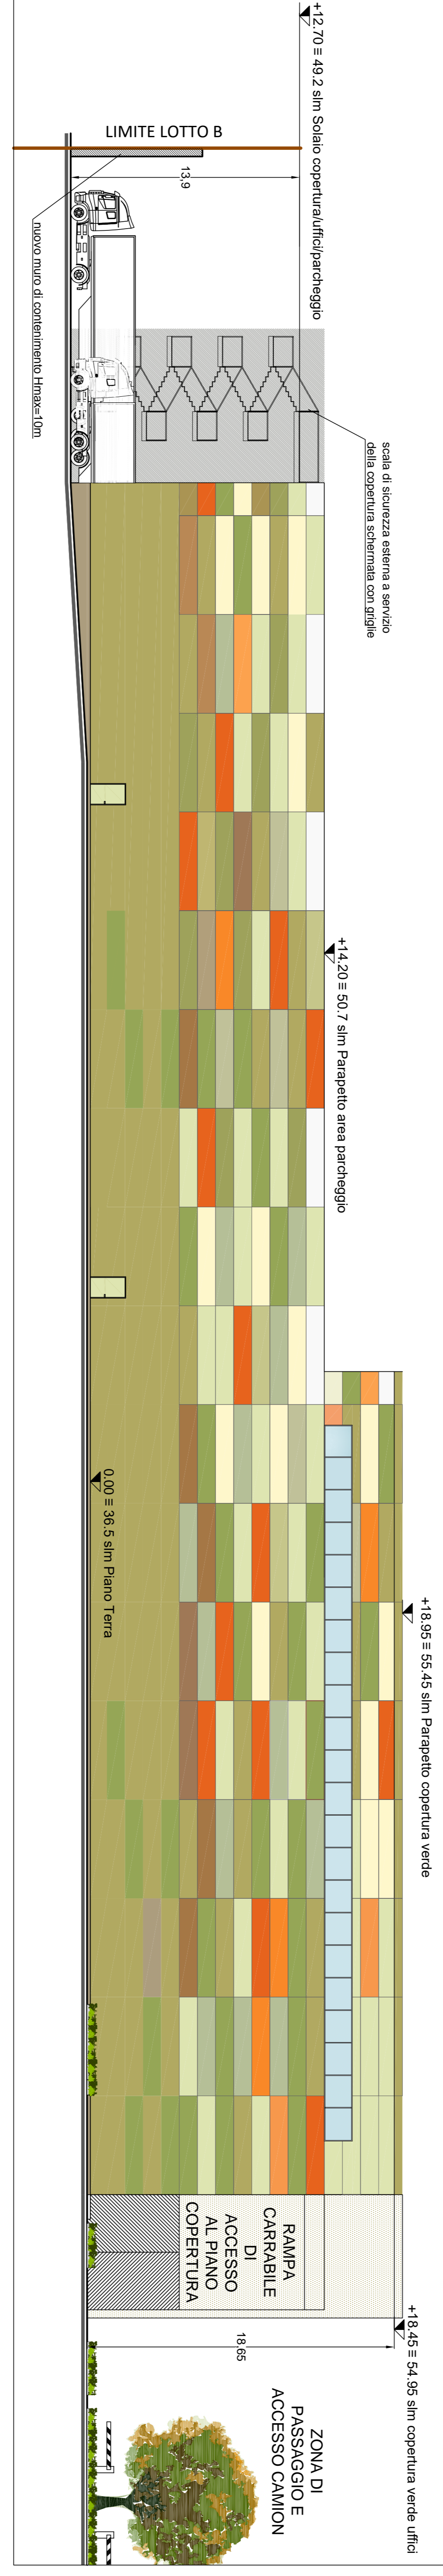

FOTOMONTAGGIO INSERIMENTO NUOVO FABBRICATO VISTA LUNGO VIA UGO POLONIO



KEY PLAN

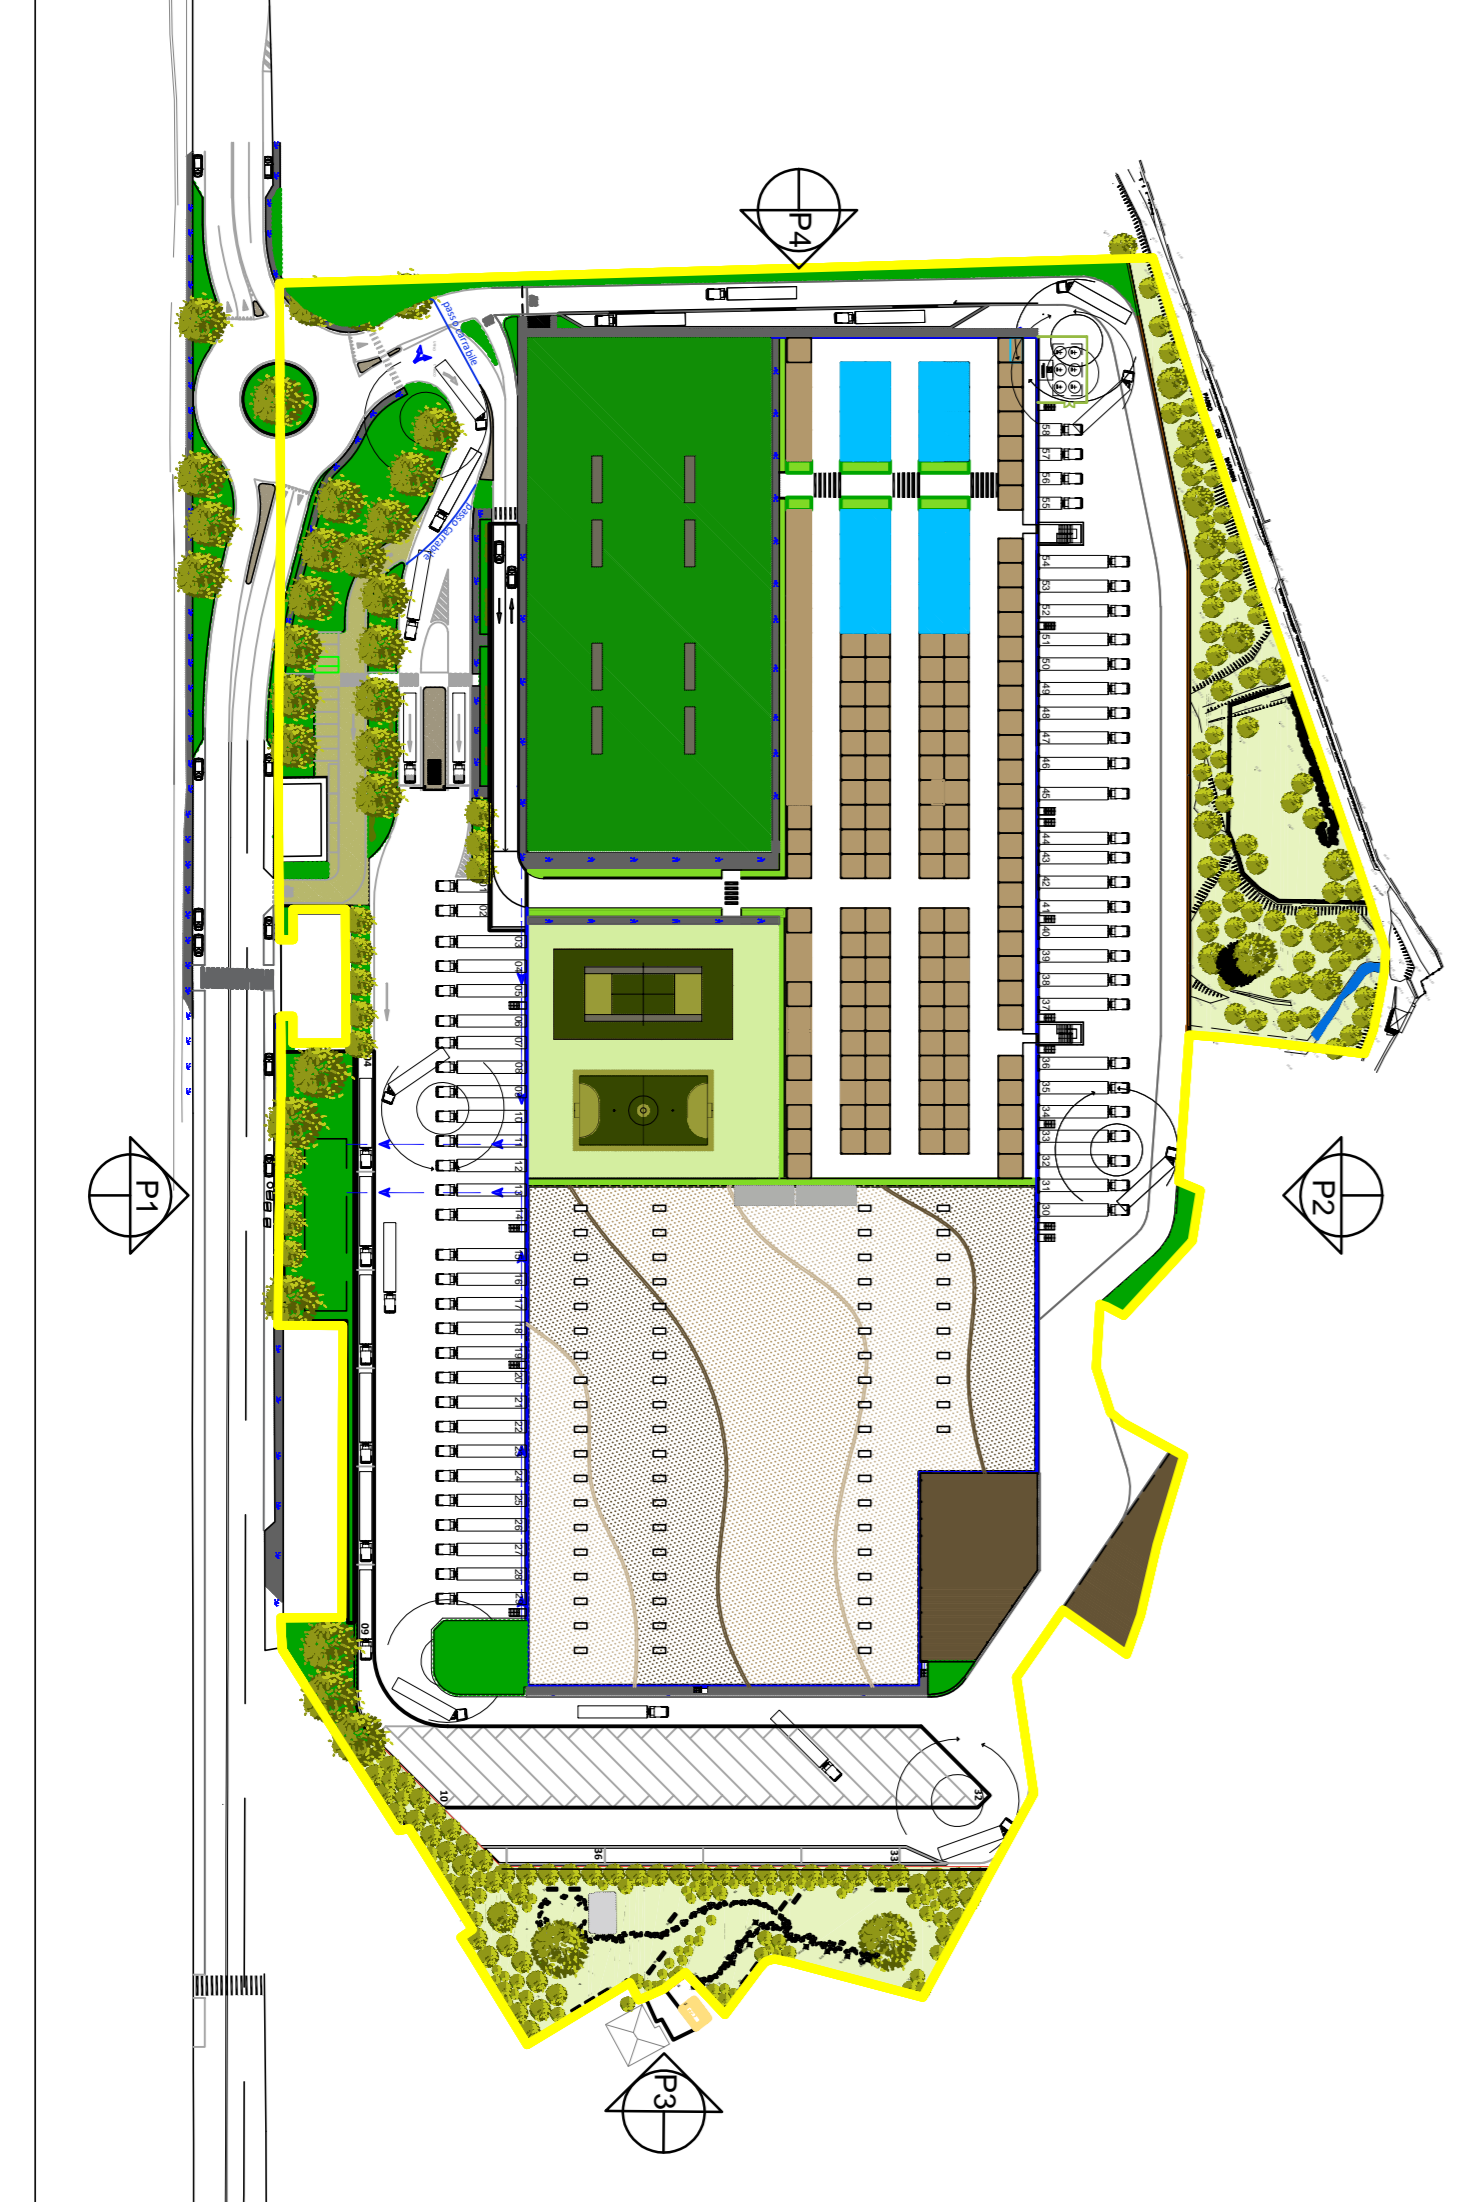

PROGETTO PER LA REALIZZAZIONE DI FABBRICATO A DESTINAZIONE PRODUTTIVA CON FUNZIONI LOGISTICHE COMPORTE IN UN AGGIORNAMENTO DEL PUC

VIA UGO POLONIO - LOCALITÀ: TRASTA - COMUNE DI GENOVA

-STATO DI PROGETTO-

Prospetti e fotomontaggio inserimento nuovo fabbricato scala 1:200

COMUNE DI GENOVA

PROGETTO EDILIZIO PER LA REALIZZAZIONE DI FABBRICATO A DESTINAZIONE PRODUTTIVA CON FUNZIONI LOGISTICHE COMPORTE IN UN AGGIORNAMENTO DEL PUC

UBICAZIONE: VIA UGO POLONIO - LOCALITÀ TRASTA - COMUNE DI GENOVA

COMITANTE: SOGEGROSS S.p.A. LANGOSCORRENTI SECCA S.A.

PROGETTO: Studio Associato Ing. Ottomello T.&P. STUDIO DI GEOLOGIA DOTT.SSA ELISABETTA BARBERO

PROGETTO: Studio Associato Ing. Ottomello T.&P. STUDIO DI GEOLOGIA DOTT.SSA ELISABETTA BARBERO

DESCRIZIONE: PROSPETTI E FOTOMONTAGGIO INSERIMENTO NUOVO FABBRICATO STATO DI PROGETTO

DATA: 13 MARZO 2018 SCALA: 1:200 FORMATO: A4/3 P28.revA