



Particolare Ingresso Piano Terra
scala 1:50

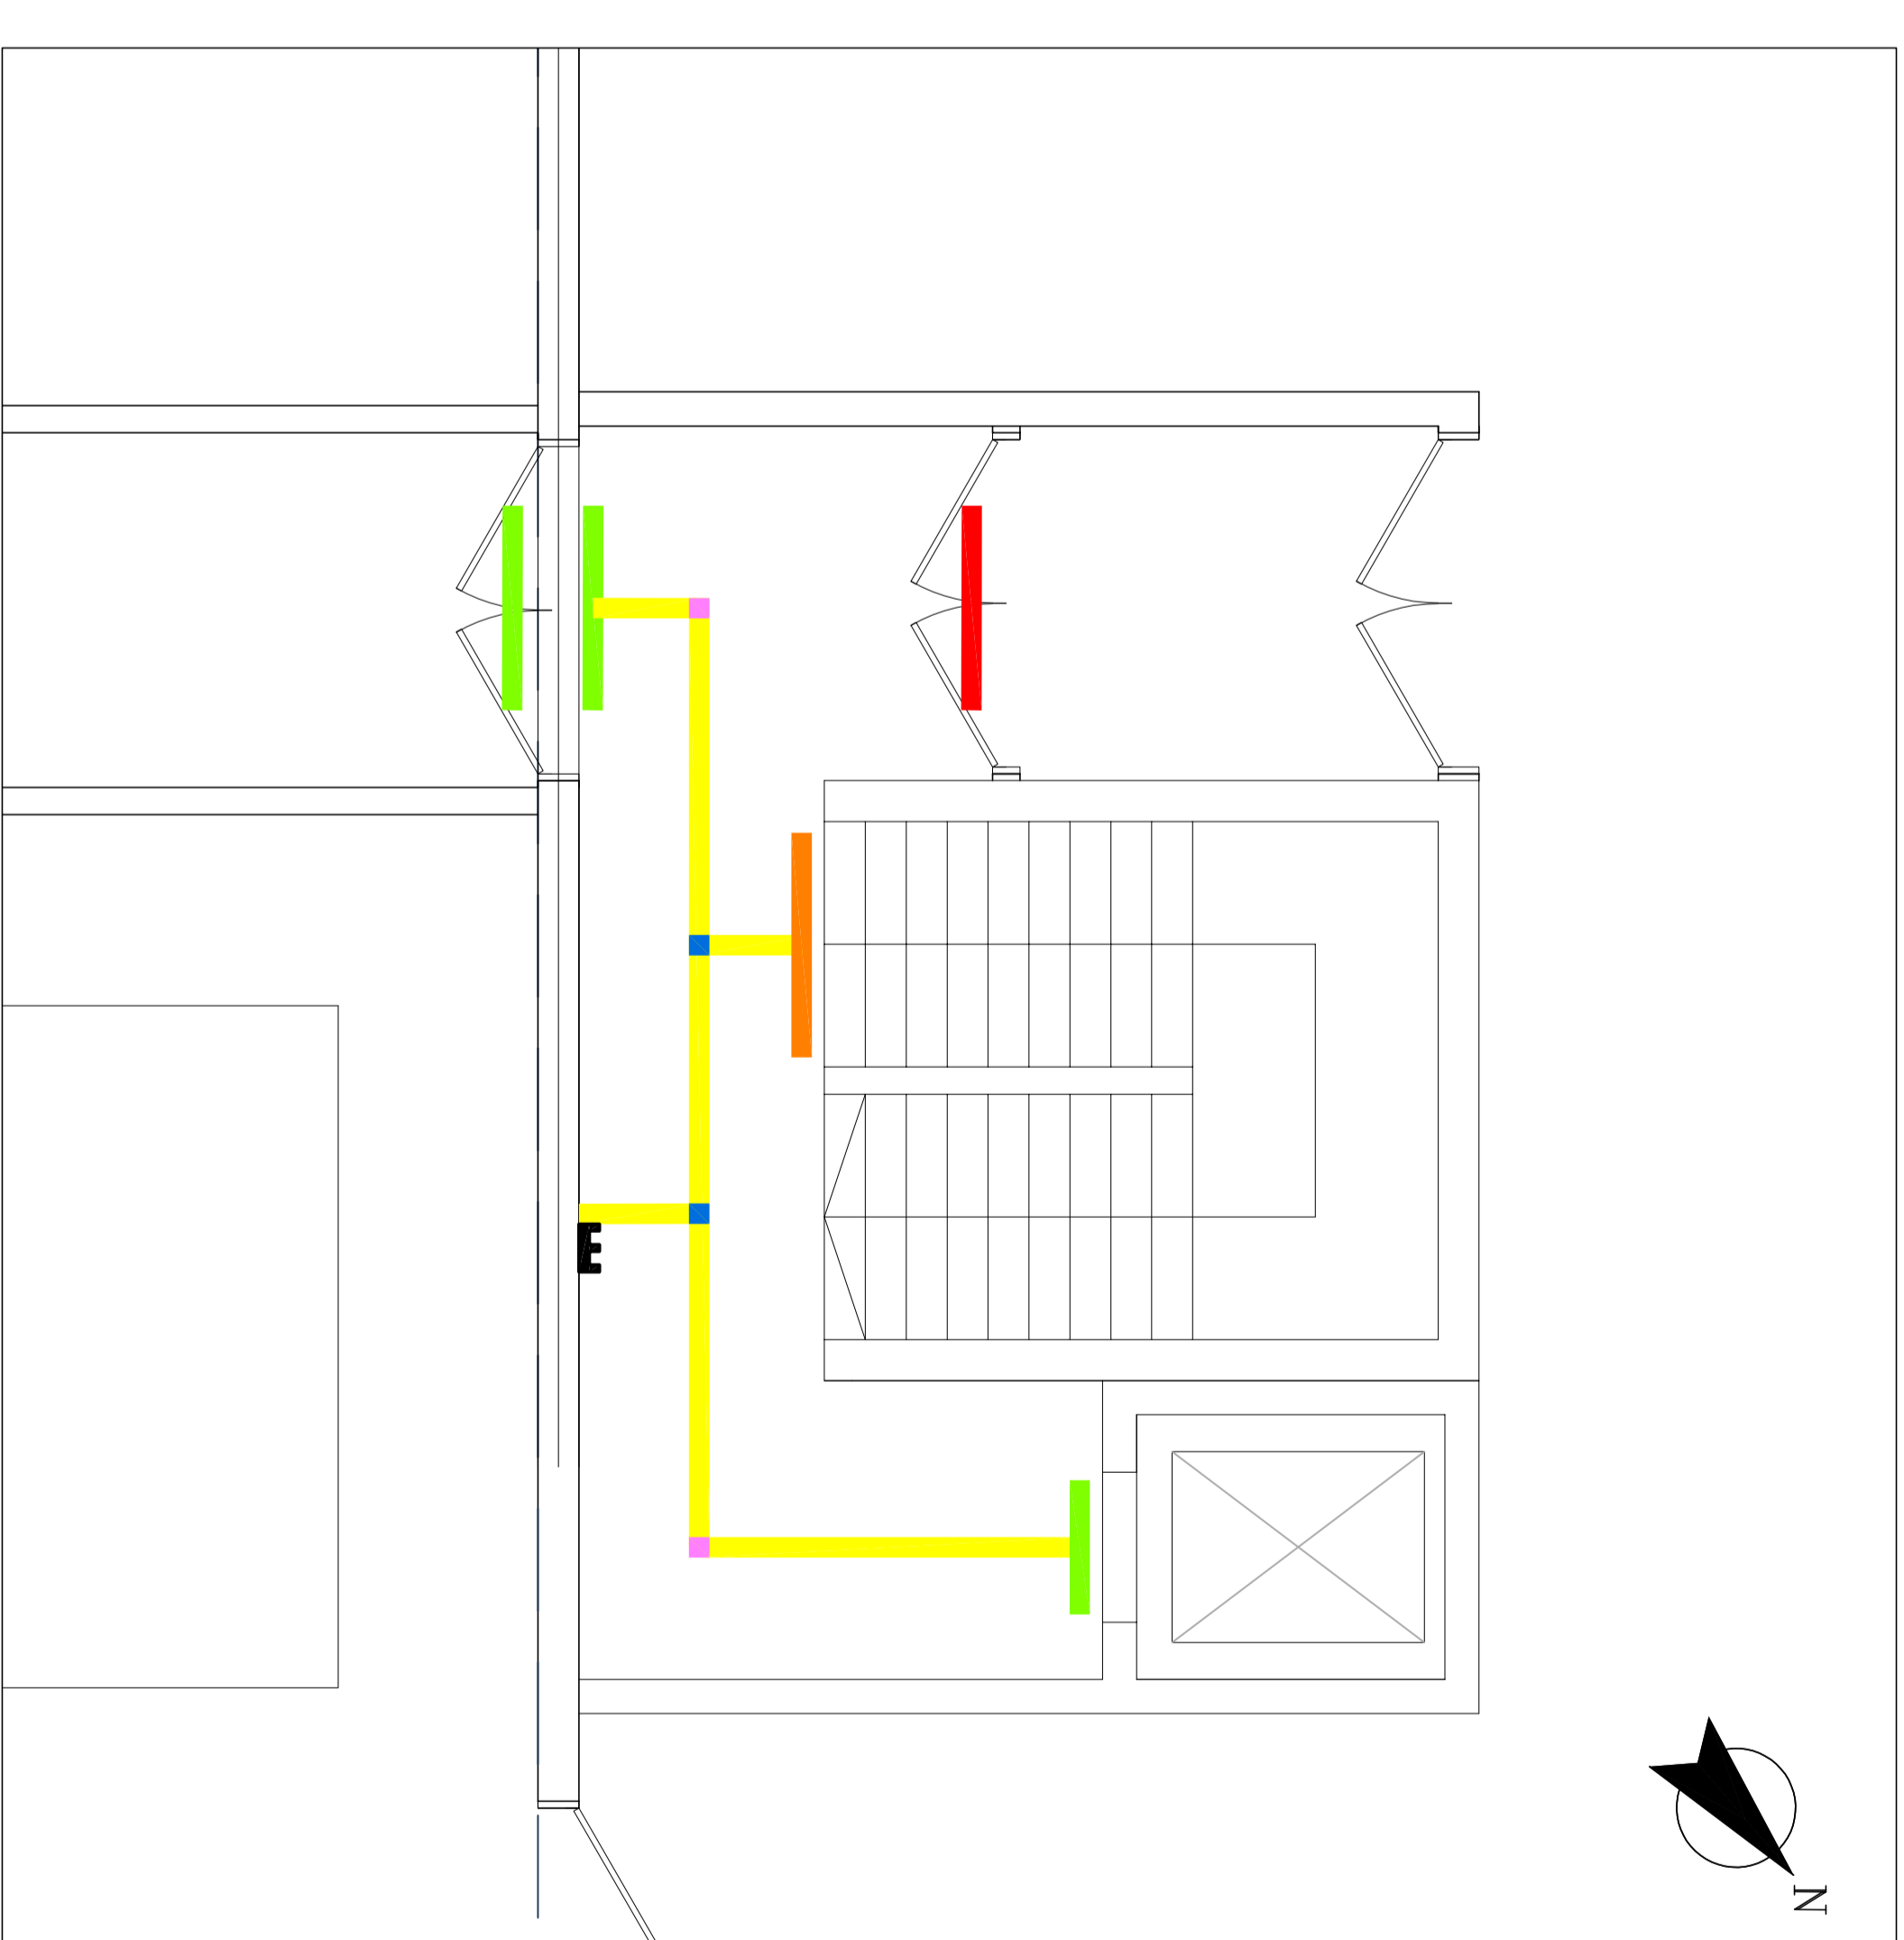

Particolare Ingresso Piano Terra
scala 1:50

Accessibilità e visitabilità dei locali al
Piano Terra per persone ipovedenti
scala 1:200

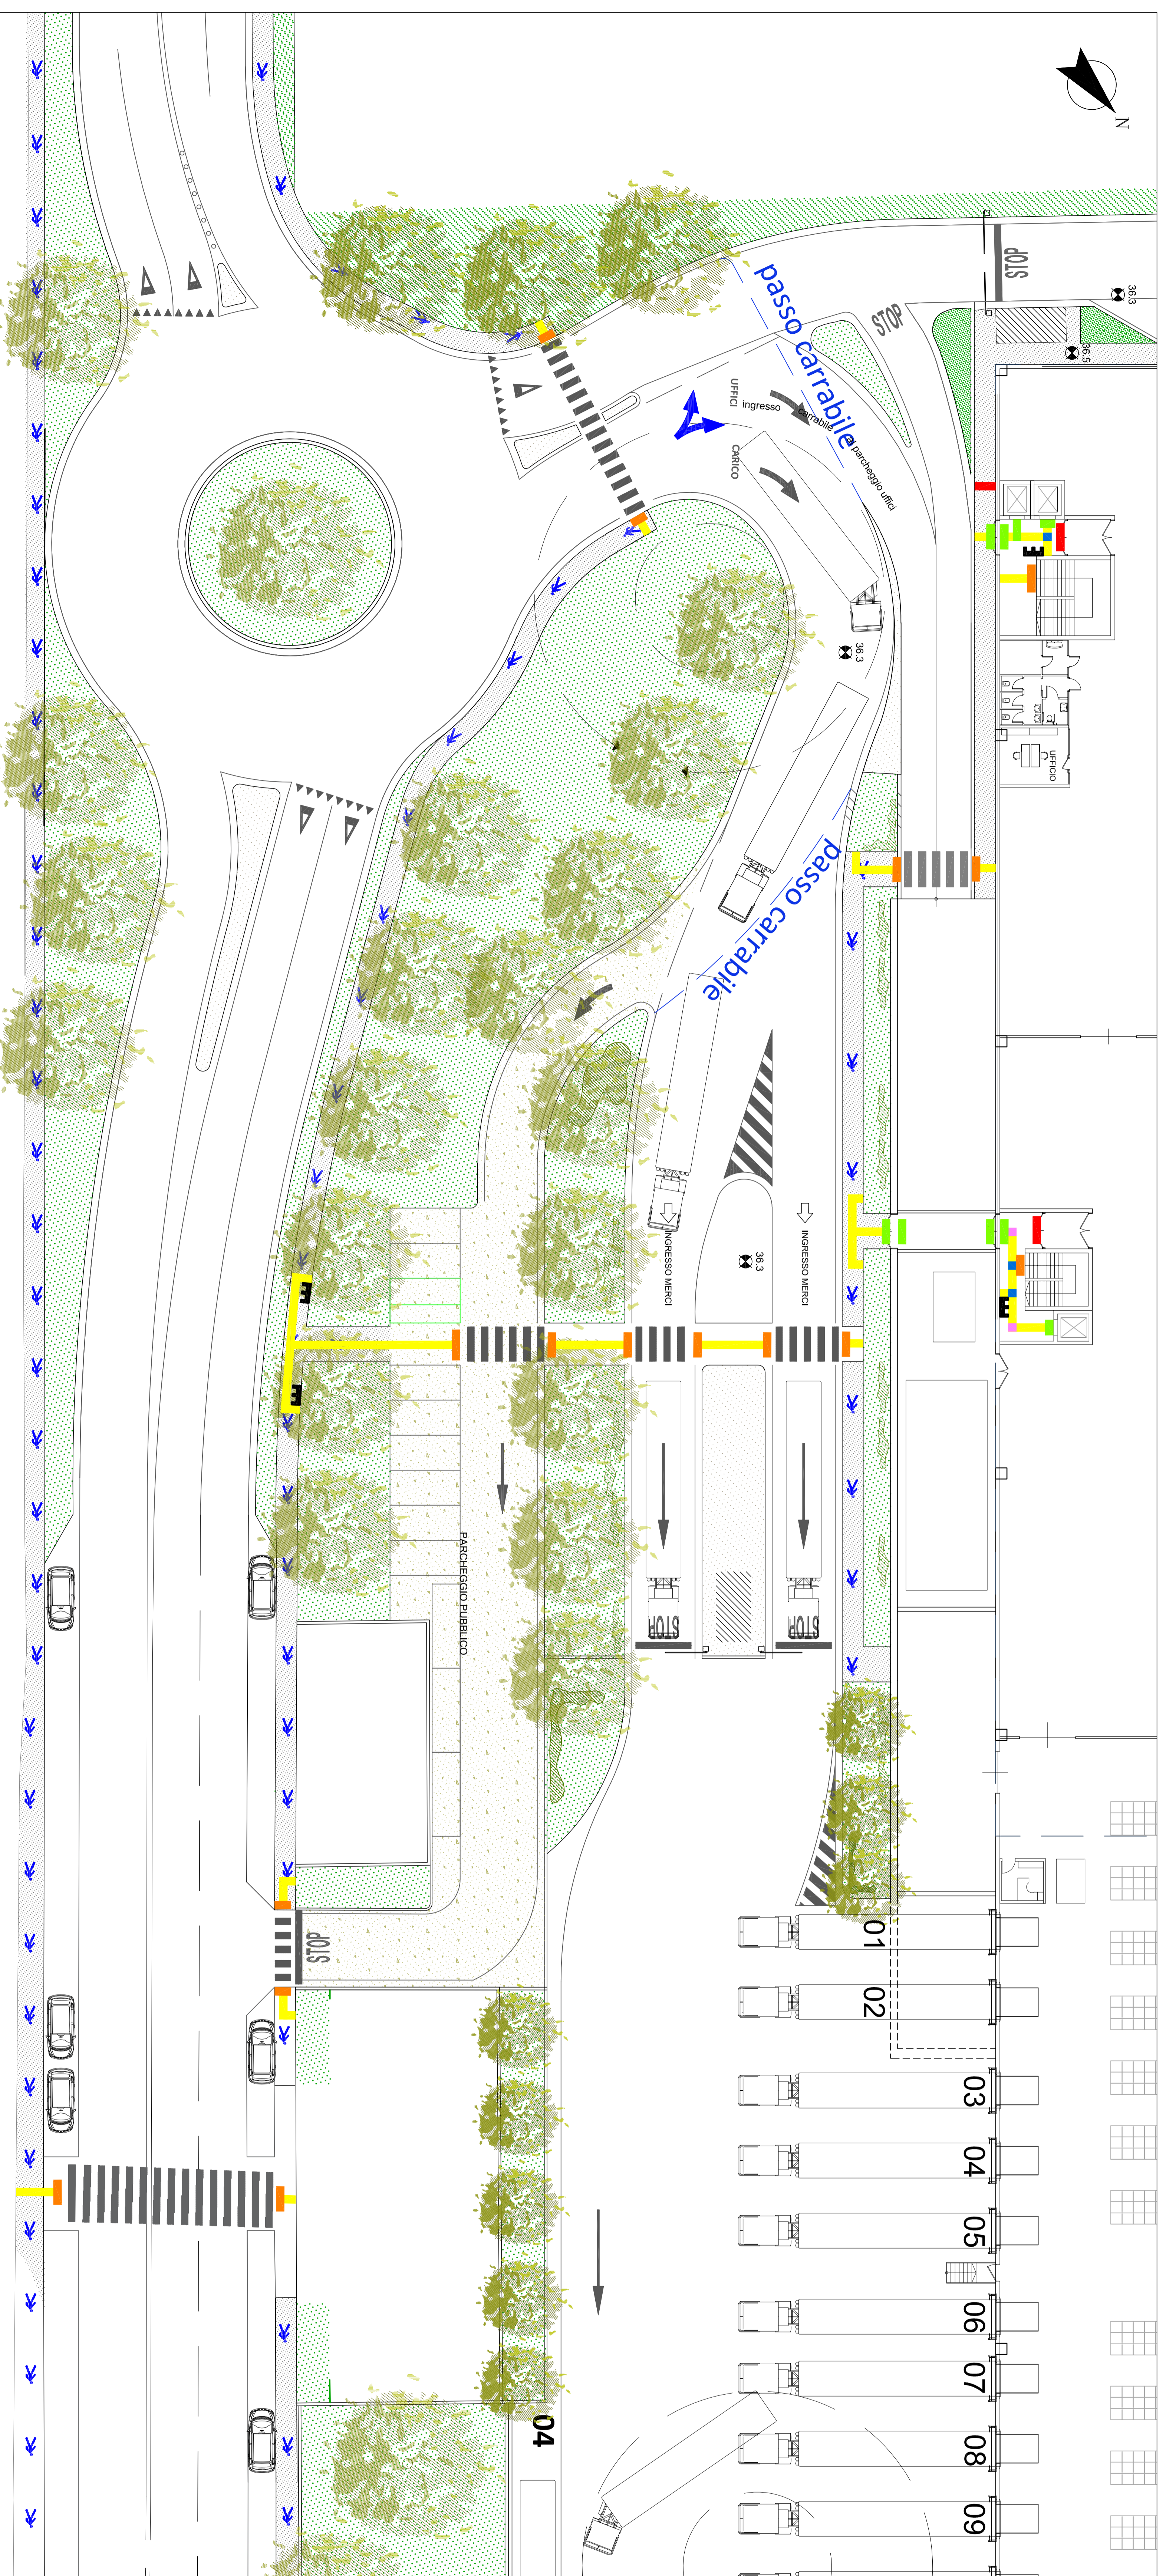

MAPPA TATTILE A PARETE

- CODICE DI DIREZIONE RETTILINEA
- CODICE DI SCELTA OBBLIGATA AD "1"
- CODICE DO SCELTA A CROCE "0 A T"
- CODICE DI ATTENZIONE/SERVENZIO
- CODICE DI PERICOLO VALICABILE
- CODICE DI PERICOLO
- CODICE DI PERICOLO VALICABILE



COMUNE DI GENOVA

OGGETTO:
PROGETTO EDILIZIO PER LA REALIZZAZIONE DI FABBRICATO A
DESTINAZIONE PRODUTTIVA CON FUNZIONI LOGISTICHE
COMPORANTE UN AGGIORNAMENTO DEL PUC

UBICAZIONE: VIA UGO POLONIO - LOCALITA' TRASTA - COMUNE DI GENOVA

COMITENTE:
SOGEGROSS S.P.A.
LINGOTTORRENTE SECCA 3/A
16163 - GENOVA

PROGETTO:
Studio Associato
Ing. Ottonele T.&T.

ANDRINI GEODINAMICHE E RELAZIONE GEODINORC
STUDIO DI GEOLOGIA
DOTT. ESSA ELISABETTA BARBORO
LANDSCAPE DESIGN

MOSS
Arch. Edoardo Moss
Via delle Fabbriche, 25 81 - 16166 Genova
Tel. 010 6134684 - Fax 010 6135114
E-Mail: info@moos.it

DESCRIZIONE: SUPERAMENTO BARRIERE ARCHITETTONICHE
FABBRICATO PER PERSONE IPOVEDENTI DEL NUOVO
TERMINO - STATO DI PROGETTO.
DATA: 12 MARZO 2018
SCALA: 1:200 - 1:50
FORMATO: A0