


Pianta piano terra

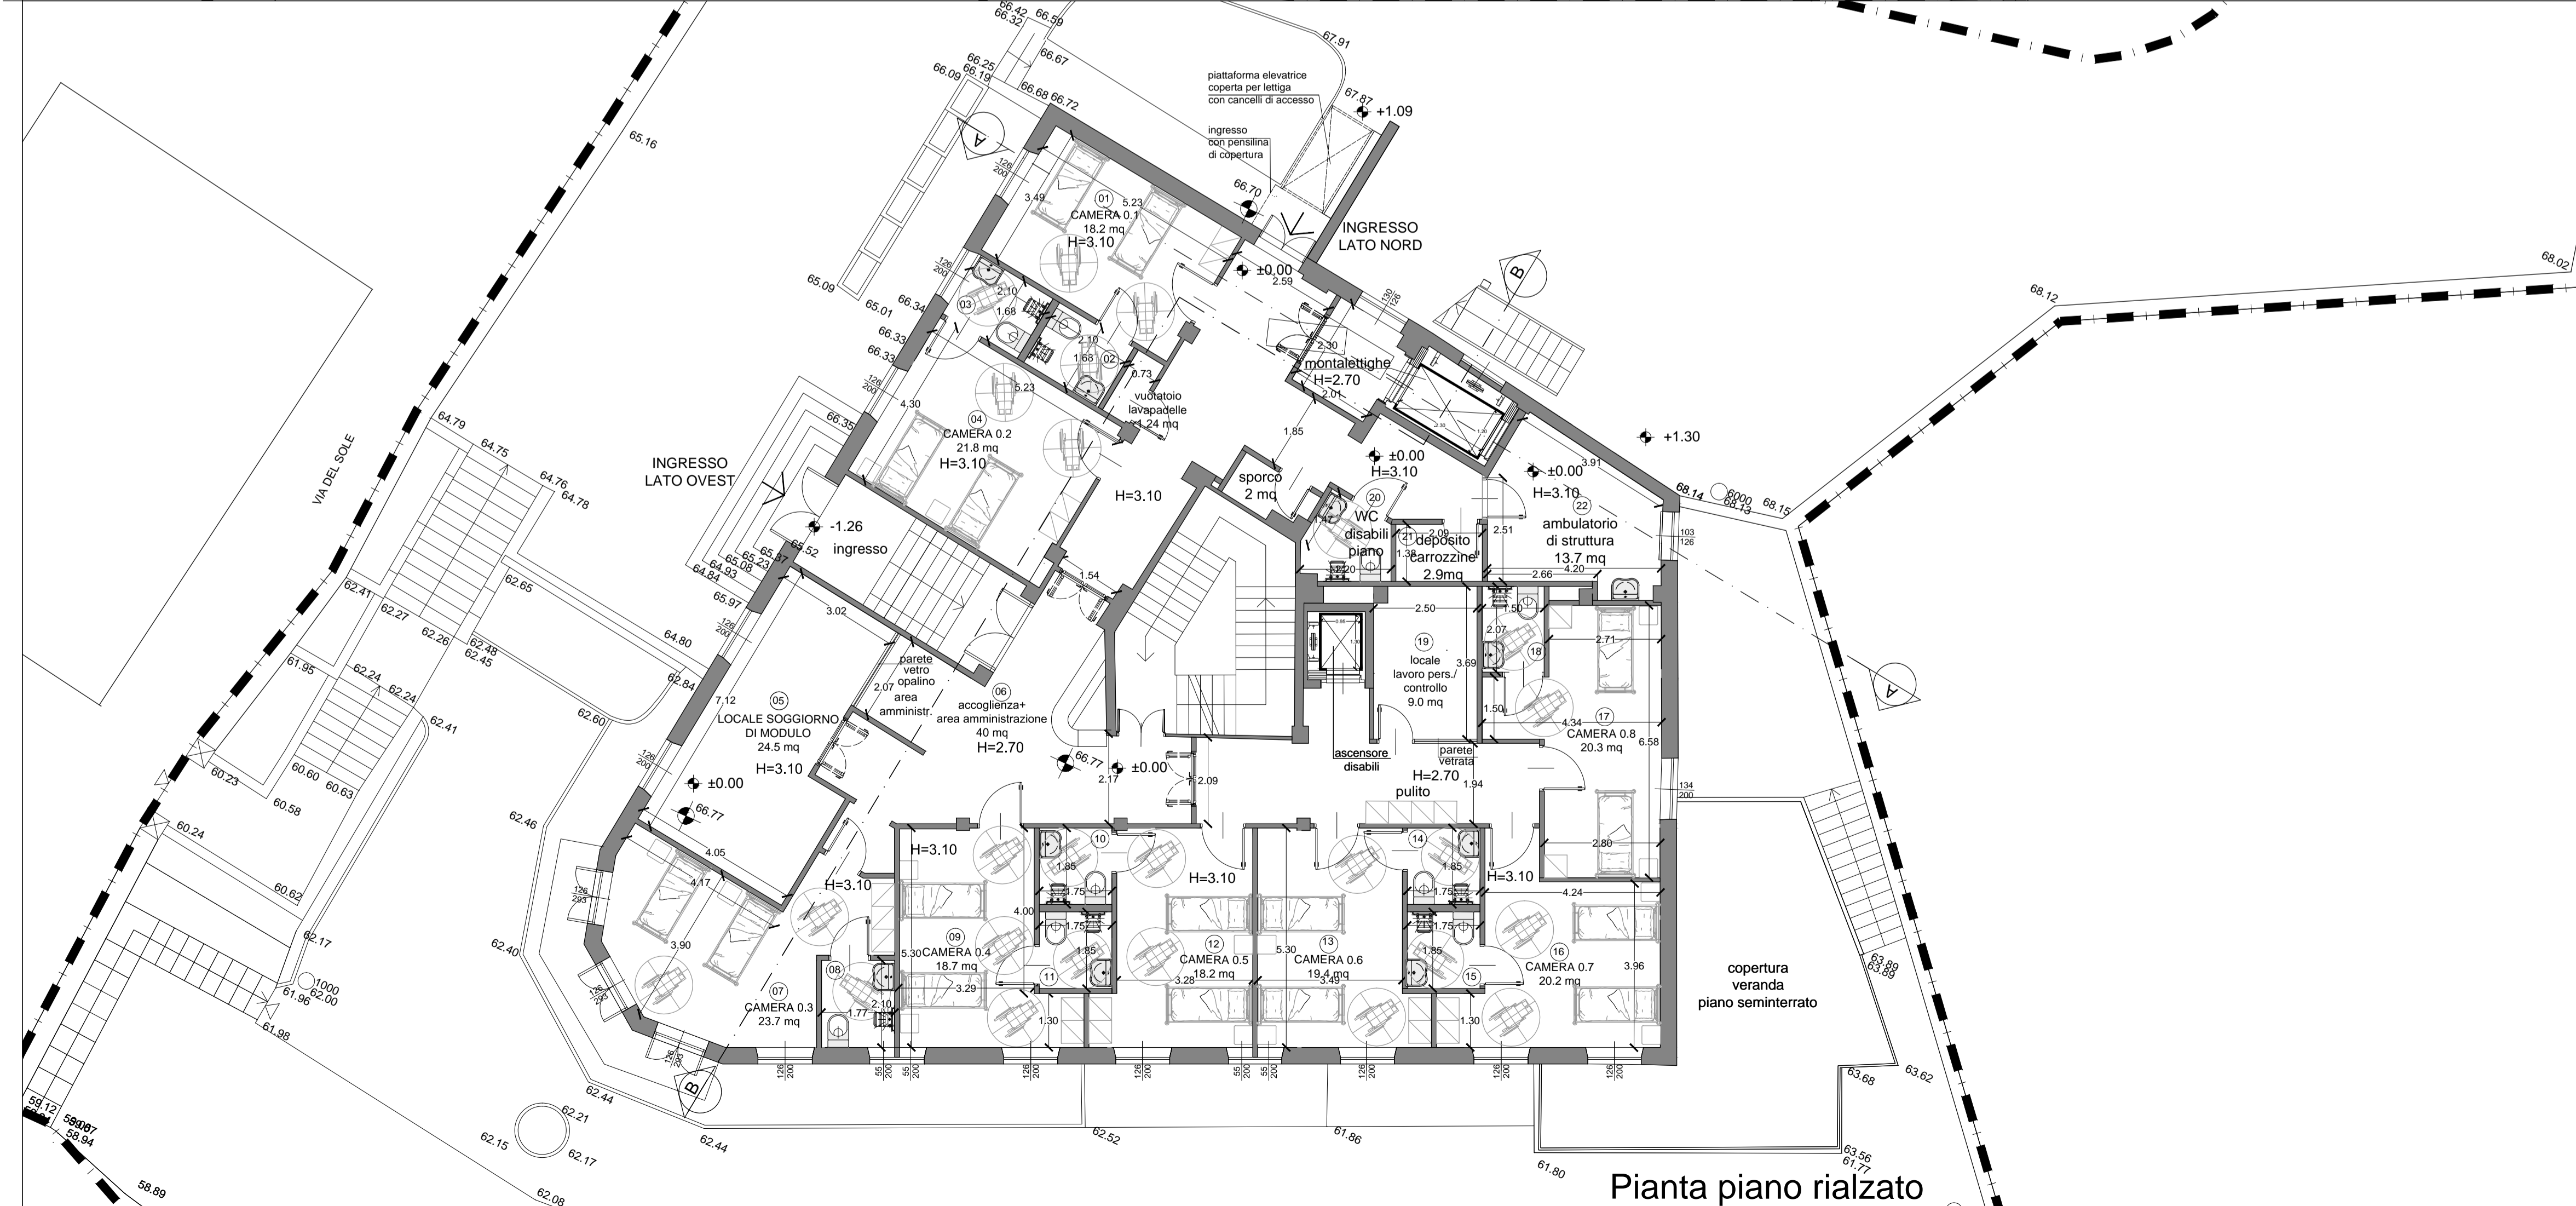

Pianta piano rialzato

**Legenda**

- Quote assolute da rilievo
- Quote relative di progetto
- Linea di confine catastale
- Orientamento
- NUOVO PAVIMENTO RIALZATO RISPETTO AL SOLAIO ESISTENTE (+ 1.05 m)

S.P. = Superficie Pavimento (in mq)  
S.F.R. = Superficie Finestrata Realizzata (in mq)

Piano	Locale	Destinazione	S.P.	1/8 S.P.	S.F.R.	Note
Terra	01	Dispensa	14,00	1,750	1,927	
Terra	02	Cucina	32,40	4,050	3,954	AERAZIONE NATURALE+FORZATA
Terra	03	Dispensa	9,30	1,163	1,257	
Terra	04	WC disabili di piano	3,30	0,413	0,441	AERAZIONE FORZATA
Terra	05	Box riabilitazione	6,00	0,750	0,750	AERAZIONE FORZATA
Terra	06	Palestra di struttura con deposito	30,00	3,750	2,520	AERAZIONE NATURALE+FORZATA
Terra	07	Soggiorno di struttura/ sala da pranzo	106,00	13,250	29,534	AERAZIONE FORZATA
Terra	08	Camera mortuaria	14,80	1,850	3,603	AERAZIONE FORZATA
Terra	09	Cappella	43,00	5,375	3,400	AERAZIONE NATURALE+FORZATA
Terra	10	Spogliatoio personale (uomini)	10,80	1,350	1,350	AERAZIONE FORZATA
Terra	11	WC spogliatoio (uomini)	3,80	0,475	0,475	AERAZIONE FORZATA
Terra	12	Spogliatoio personale (donne)	13,80	1,725	1,725	AERAZIONE FORZATA
Terra	13	WC spogliatoio (donne)	3,80	0,475	0,475	AERAZIONE FORZATA
Terra	14	Deposito sporco di struttura	7,30	0,913	0,913	AERAZIONE FORZATA
Terra	15	Deposito pulito di struttura	2,30	0,288	0,288	AERAZIONE FORZATA
Terra		Locale tecnico	2,40	0,300	0,300	
Terra		Deposito	2,00	0,250	0,250	

S.P. = Superficie Pavimento (in mq)  
S.F.R. = Superficie Finestrata Realizzata (in mq)

Piano	Locale	Destinazione	S.P.	1/8 S.P.	S.F.R.	Note
Rialzato	01	Camera 0.1	18,20	2,275	2,520	
Rialzato	02	WC	3,33	0,416	0,441	AERAZIONE FORZATA
Rialzato	03	WC	3,33	0,416	0,441	AERAZIONE FORZATA
Rialzato	04	Camera 0.2	21,80	2,725	2,520	AERAZIONE NATURALE+FORZATA
Rialzato	05	Locale soggiorno di modulo	24,50	3,063	5,040	
Rialzato	06	Accoglienza area amministrazione	40,00	5,000	5,000	AERAZIONE FORZATA
Rialzato	07	Camera 0.3	23,70	2,963	3,595	
Rialzato	08	WC	3,71	0,464	1,100	
Rialzato	09	Camera 0.4	18,70	2,338	3,520	
Rialzato	10	WC	3,23	0,404	0,404	AERAZIONE FORZATA
Rialzato	11	WC	3,23	0,404	0,404	AERAZIONE FORZATA
Rialzato	12	Camera 0.5	18,20	2,275	3,620	
Rialzato	13	Camera 0.6	19,40	2,425	3,520	
Rialzato	14	WC	3,23	0,404	0,404	AERAZIONE FORZATA
Rialzato	15	WC	3,23	0,404	0,404	AERAZIONE FORZATA
Rialzato	16	Camera 0.7	20,20	2,525	5,040	
Rialzato	17	Camera 0.8	20,30	2,538	1,680	
Rialzato	18	WC	3,105	0,388	0,388	AERAZIONE FORZATA
Rialzato	19	Locale lavoro personale/controllo	9,00	1,125	1,125	AERAZIONE FORZATA
Rialzato	20	WC disabili di piano	3,72	0,465	0,465	AERAZIONE FORZATA
Rialzato	21	Deposito carrozzone	2,90	0,363	0,363	
Rialzato	22	Ambulatorio di struttura	13,70	1,713	1,297	AERAZIONE NATURALE+FORZATA
Rialzato		Locale sporco	2,00	0,250	0,250	AERAZIONE FORZATA
Rialzato		Vestibolo lavapavente	1,24	0,155	0,155	AERAZIONE FORZATA

Modulo	P.L.	Camera	Posti letto	Area (mq)
MODULO A	16 P.L.	CAMERA 0.1	(n.2 posti letto)	18,2 mq
		CAMERA 0.2	(n.2 posti letto)	21,8 mq
		CAMERA 0.3	(n.2 posti letto)	23,7 mq
		CAMERA 0.4	(n.2 posti letto)	18,7 mq
		CAMERA 0.5	(n.2 posti letto)	18,2 mq
		CAMERA 0.6	(n.2 posti letto)	19,4 mq
		CAMERA 0.7	(n.2 posti letto)	20,2 mq
		CAMERA 0.8	(n.2 posti letto)	20,3 mq
MODULO B	18 P.L.	CAMERA 1.1	(n.2 posti letto)	18,2 mq
		CAMERA 1.2	(n.2 posti letto)	18,2 mq
		CAMERA 1.3	(n.2 posti letto)	18,9 mq
		CAMERA 1.4	(n.2 posti letto)	18,2 mq
		CAMERA 1.5	(n.2 posti letto)	18,7 mq
		CAMERA 1.6	(n.2 posti letto)	18,2 mq
		CAMERA 1.7	(n.2 posti letto)	19,4 mq
		CAMERA 1.8	(n.2 posti letto)	20,6 mq
		CAMERA 1.9	(n.2 posti letto)	18,9 mq
MODULO C	18 P.L.	CAMERA 2.1	(n.2 posti letto)	18,2 mq
		CAMERA 2.2	(n.2 posti letto)	18,2 mq
		CAMERA 2.3	(n.2 posti letto)	18,9 mq
		CAMERA 2.4	(n.2 posti letto)	18,2 mq
		CAMERA 2.5	(n.2 posti letto)	18,7 mq
		CAMERA 2.6	(n.2 posti letto)	18,2 mq
		CAMERA 2.7	(n.2 posti letto)	18,4 mq
		CAMERA 2.8	(n.2 posti letto)	20,6 mq
		CAMERA 2.9	(n.2 posti letto)	18,3 mq
MODULO D	18 P.L.	CAMERA 3.1	(n.2 posti letto)	18,2 mq
		CAMERA 3.2	(n.2 posti letto)	18,2 mq
		CAMERA 3.3	(n.2 posti letto)	18,9 mq
		CAMERA 3.4	(n.2 posti letto)	18,2 mq
		CAMERA 3.5	(n.2 posti letto)	18,7 mq
		CAMERA 3.6	(n.2 posti letto)	18,2 mq
		CAMERA 3.7	(n.2 posti letto)	19,4 mq
		CAMERA 3.8	(n.2 posti letto)	20,6 mq
		CAMERA 3.9	(n.2 posti letto)	18,3 mq

70 POSTI LETTO

A	23/04/2018	Prima Emissione
Codice Revisionale	Data Revisione	Descrizione Revisionale
Il committente:		
<b>RO. &amp; MAR. S.R.L.</b>		
Sede Legale: Piazza Verdi, 14 - 57025 Piombino (LI)		
Sede Amministrativa: Piazza del Portello, 6/2 - 16124 GENOVA		
P.IVA: 0156670064		

Realizzazione di nuova Residenza Protetta  
con funzione di RSA di mantenimento per 70 posti letto  
Via del Sole, 9 / Via Copernico, 4 - 16132 GENOVA

I progettisti:  
**Mariachiara Suriani**  
Architetto  
via e. de amicis 55 20123 milano  
tel. 0236635171 cell. 3358416857  
m.suriani@mariachiarasuriani.com

**STUDIO BUFFONI**  
architettura & paesaggio  
via Francesco Pizzo, 11/5 16148 Genova  
Tel.: 0103628085 fax: 0103691115  
info@studiobuffoni.it

Titolo documento: <b>PROGETTO ARCHITETTONICO</b> PROGETTO Pianta piani terra e rialzato	Scala: <b>1:100</b>	<b>BC09</b>
sostituisce il:	sostituito da:	