


LEGENDA GRAFICA

(SN)	MONTANTE DI SCARICO ACQUE NERE
W	VASO CON CASSETTA (DU=2.5 l/s)
D	DOCCIA (DU=0.6 l/s)
L	LAVABO (DU=0.5 l/s)
S	LAVAPADELLE (DU=0.5 l/s)
P	PILETTA A PAVIMENTO DN50 (DU=0.8 l/s)
C	LAVELLO CUCINA (DU=0.8 l/s)
V	VASCA (DU=0.8 l/s)
(..)	INDICAZIONE LOCALE
[ ]	ISPEZIONE CON TAPPO
—	RETE DI SCARICO ACQUE NERE
—	RETE DI VENTILAZIONE PARALLELA
□	TORRINO DI VENTILAZIONE IN COPERTURA

- NOTE:
- MONTANTI INTERNI IN PP-C (SILENZIATO)
  - LINEE INTERRATE IN PEAD
  - NON E' PREVISTA LA MODIFICA DELLA RETE RACCOLTA ACQUE NERE ESISTENTE DELL'EDIFICIO NON OGGETTO DI INTERVENTO

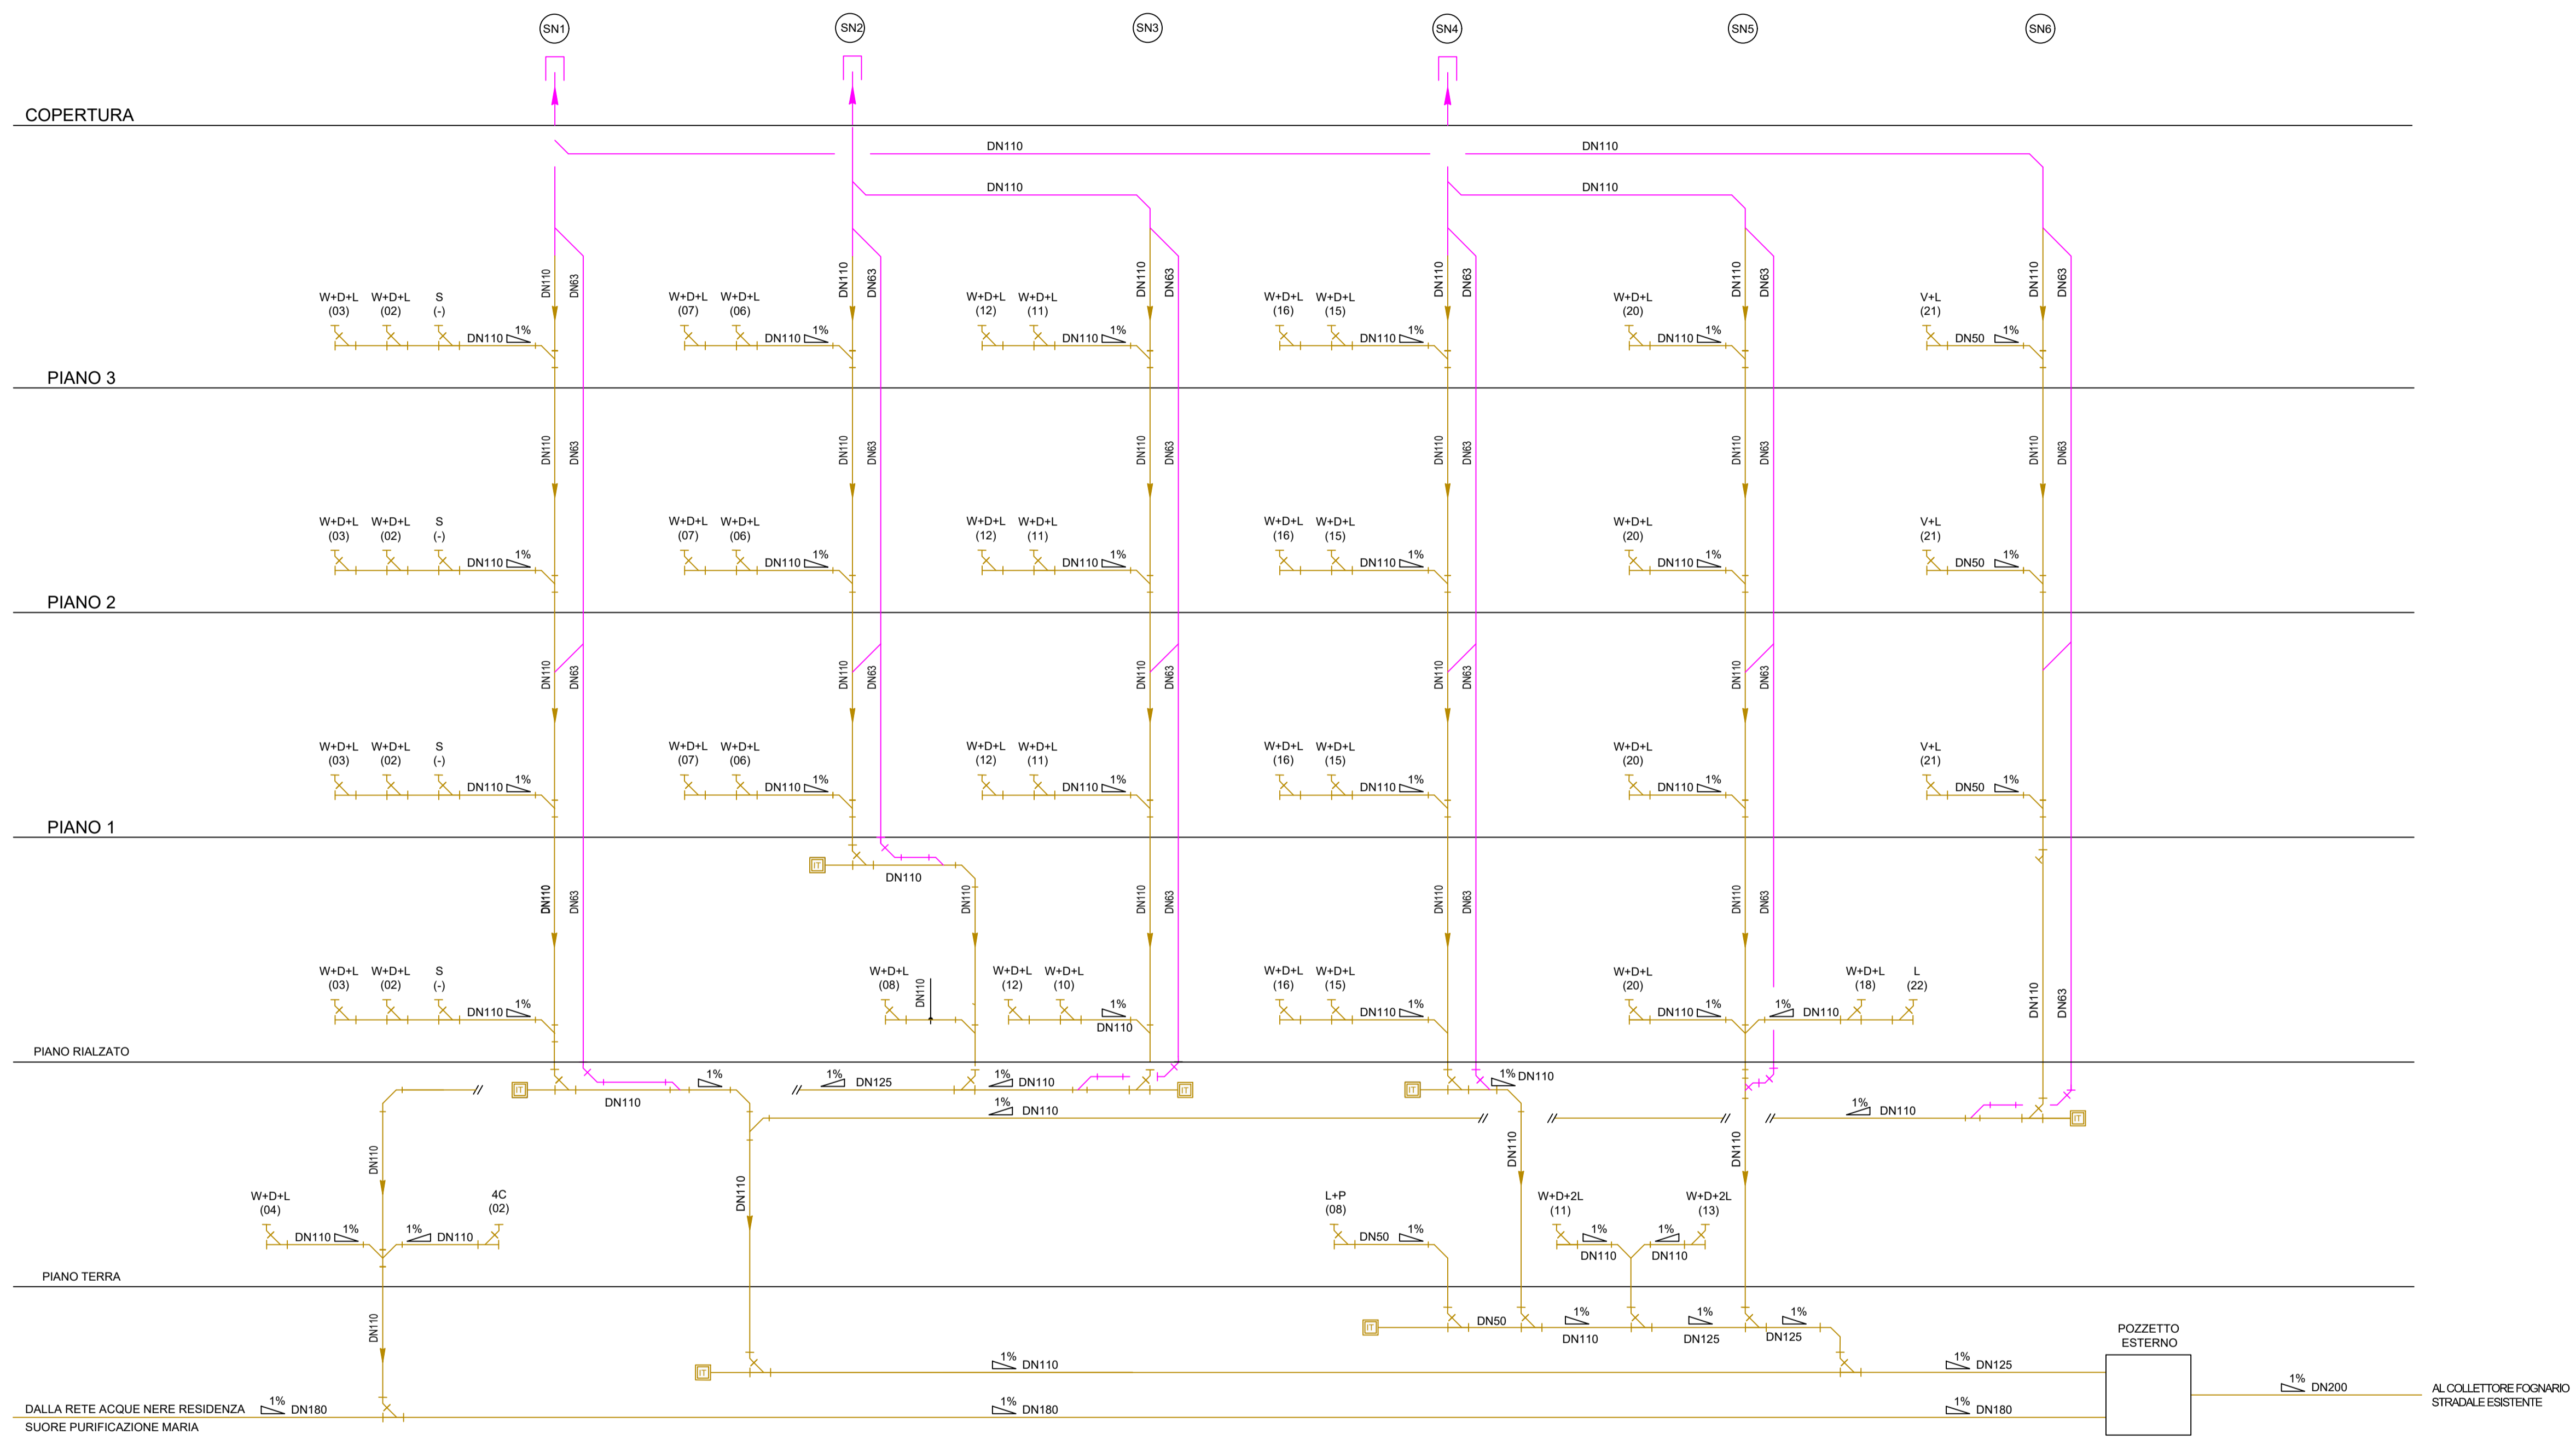

02	-	-	-	-	-
01	-	-	-	-	-
00	13-04-18	PRIMA EMISSIONE	F.C.	R.B.	N.C.

Committente: **Ro. & Mar. Srl**  
 Sede legale: Piazza Verdi, 14 - 57025 Piombino (LI)  
 Sede amministrativa: Piazza del Portello 6/2 - 16124 Genova (GE)

Intervento: **Realizzazione di nuova Residenza Protetta con funzione di RSA di mantenimento per 70 posti letto Via Copernico 4, Via del Sole 9 - 16132 Genova (GE)**

Documento: **Impianto di scarico Acque nere Schema altimetrico**

Commissa: **P1806**

Tavola: **ME-SA-02**

Scala: **-**

Progettista: **EnneCi Consulting di Ing. Nicola Cozzoli**  
 Sede legale: Via Andrea e Pietro Cascella, 5 - 20138 Milano  
 Sede operativa: Via Degli Orombelli, 11 - 20131 Milano (MI)  
 Tel 02-36553742 e-mail: info@enne-ci.it

EnneCi Consulting si riserva la proprietà dei disegni e vieta la riproduzione e consegna a terzi senza autorizzazione scritta