PLANIMETRIA VIABILITA'

Scala 1 : 100

LEGENDA

NUOVA VIABILITA' E SEGNALETICA DI CANTIERE

AREA DI CANTIERE

fig_II_046_art_116 DPR 495/92 DIVIETO DI TRANSITO

fig_II_047_art_116 DPR 495/92 SENSO VIETATO

fig_II_065_art_118 DPR 495/92 TRANSITO VIETATO AI VEICOLI LARGHEZZA SUPERIORE A 1,80 METRI

fig_II_075_art_120 DPR 495/92 DIVIETO DI FERMATA

NOTE ESECUTIVE

LA SEGNALETICA ORIZZONTALE DI CANTIERE VA REALIZZATA CON STRISCE IN LAMINATO AUTO-ADESIVO ELASTOPLASTICO RIFRANGENTE ARANCIONE

LA SEGNALETICA VERTICALE VA INSTALLATA SU PALINA IN TUBO DI ACCIAIO ZINCATO A CALDO Ø48 MM ANCORATO NELLA PAVIMENTAZIONE

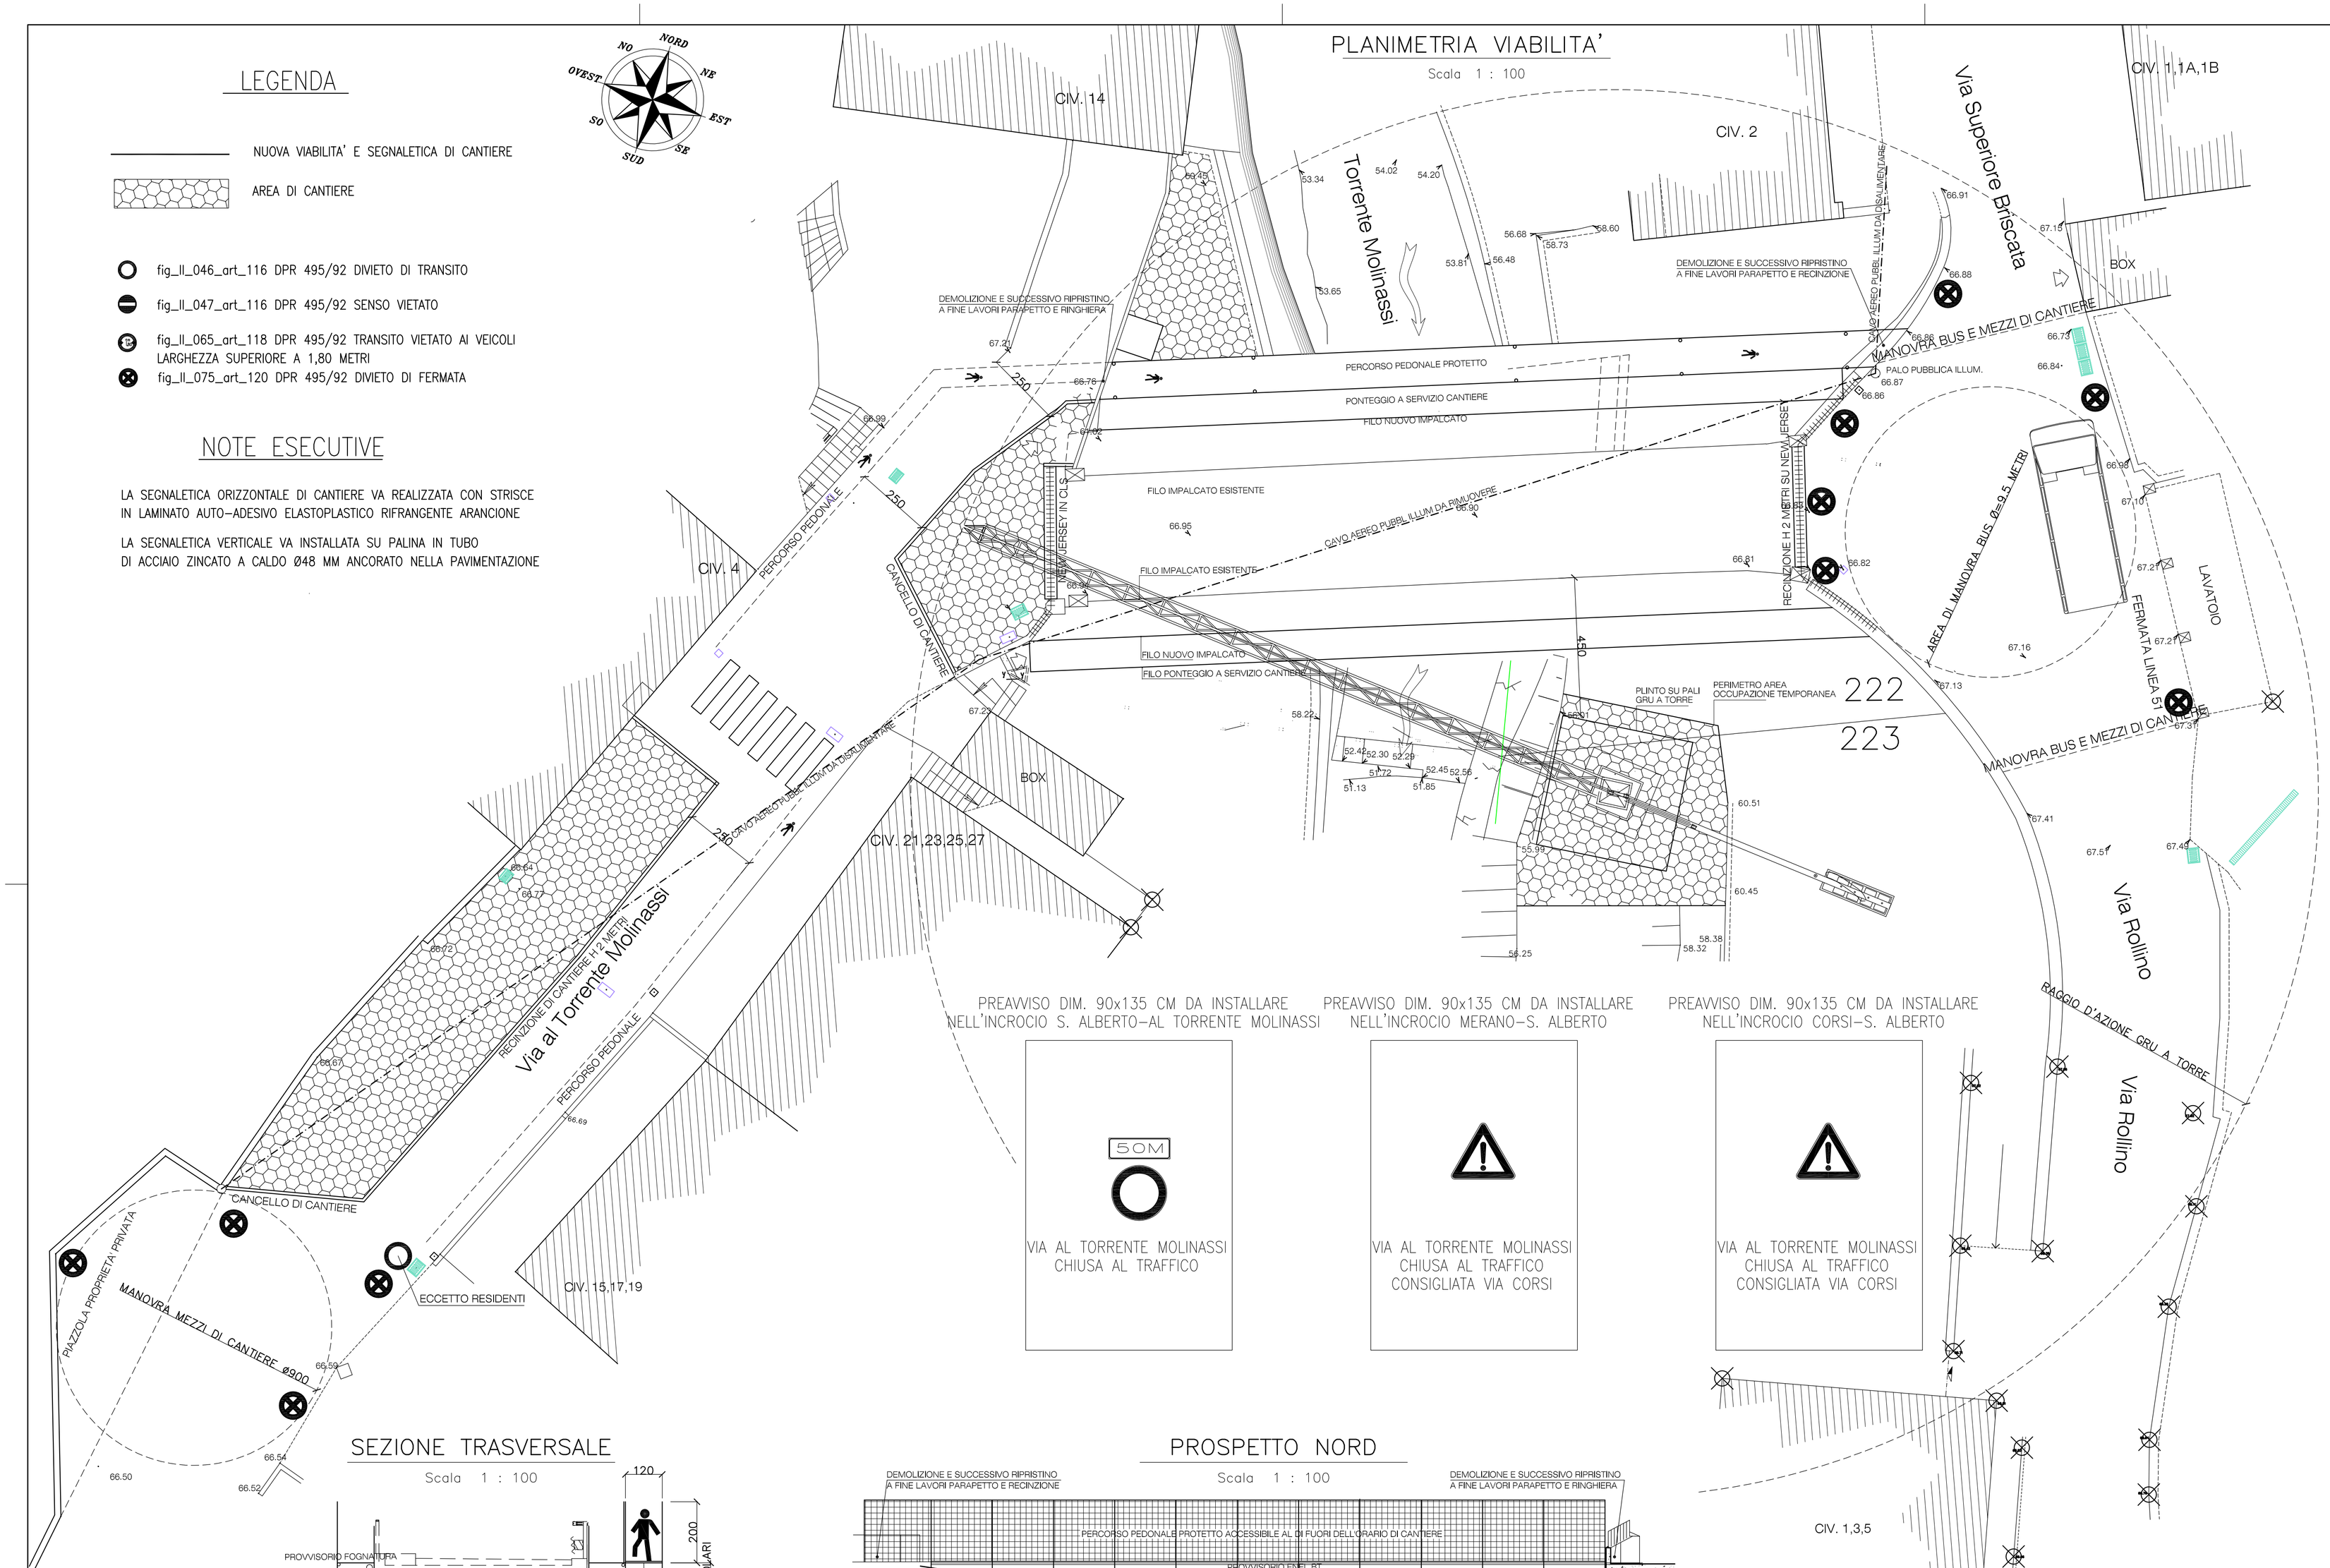

SEZIONE TRASVERSALE

Scala 1 : 100

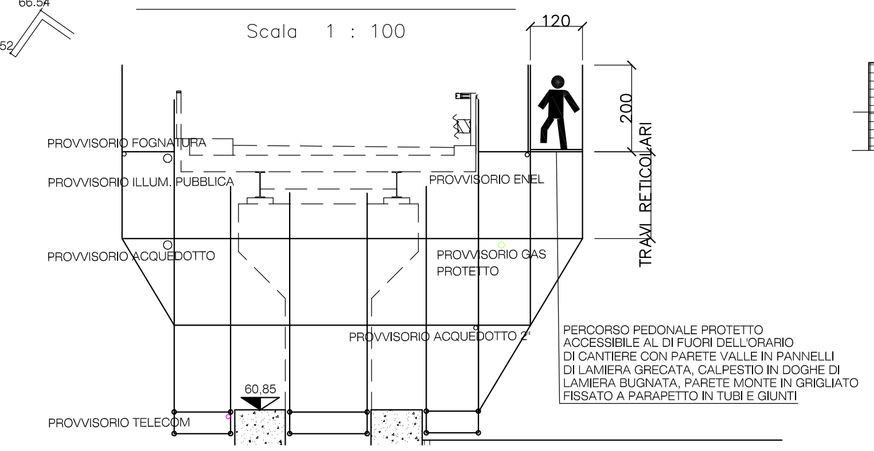

PROSPETTO NORD

Scala 1 : 100

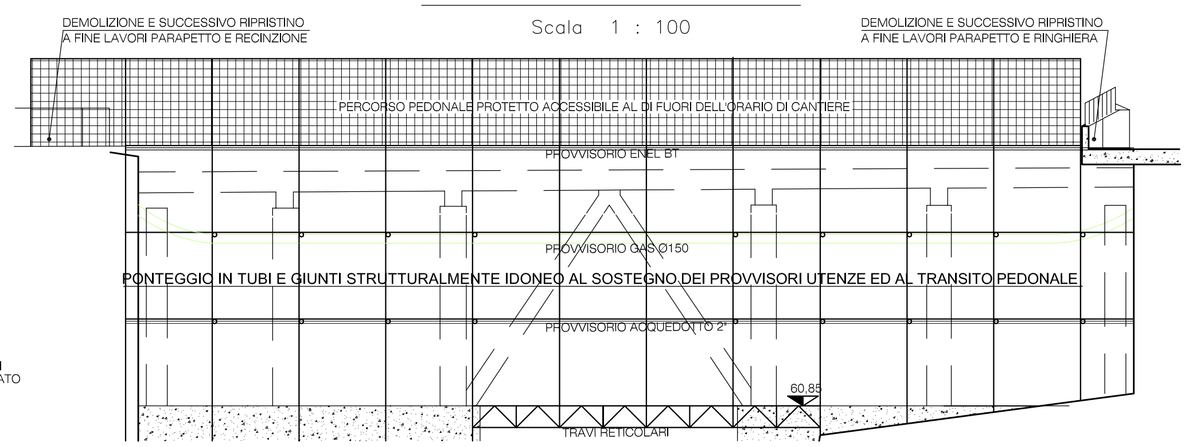

Intervento / Opera Allargamento del ponte stradale di via al Torrente Molinassi	Scala 1:100	Data mar. 2013 Rev. 3 mar. 2017
Intervento / Opera Fase di cantiere Proposta di modifica alla pubblica viabilità	Tavola N° A4	