SEZIONE TIPOLOGICA MURO 1

SCALA 1:50

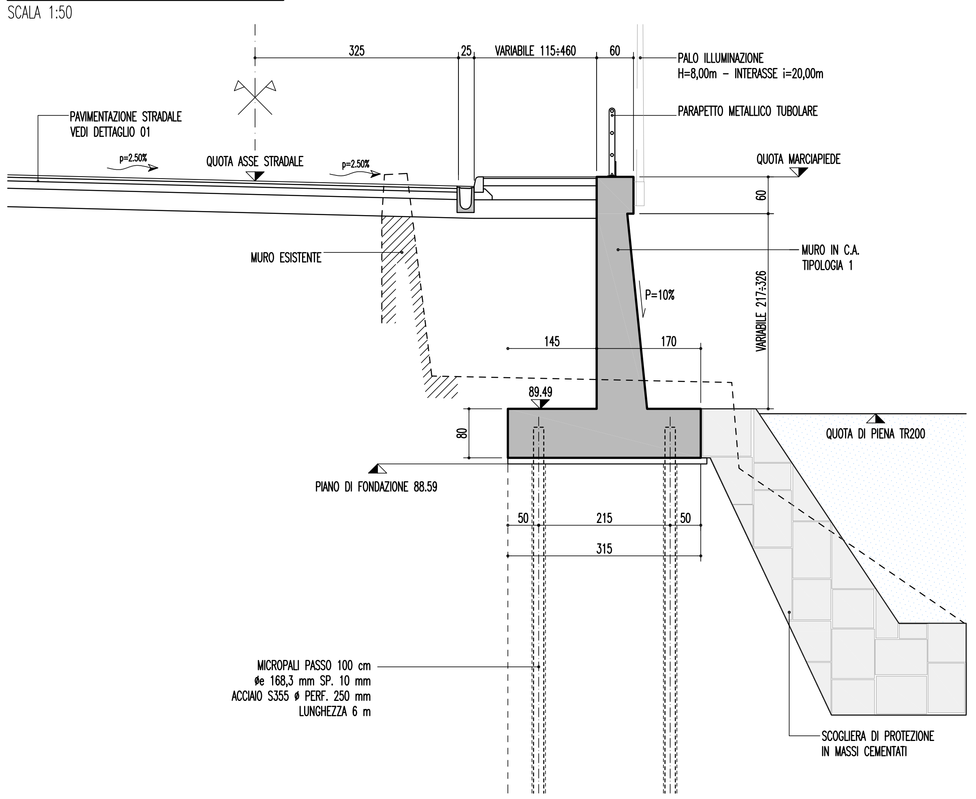

SEZIONE TIPOLOGICA MURO 2 CONCI DA 1 A 4

SCALA 1:50

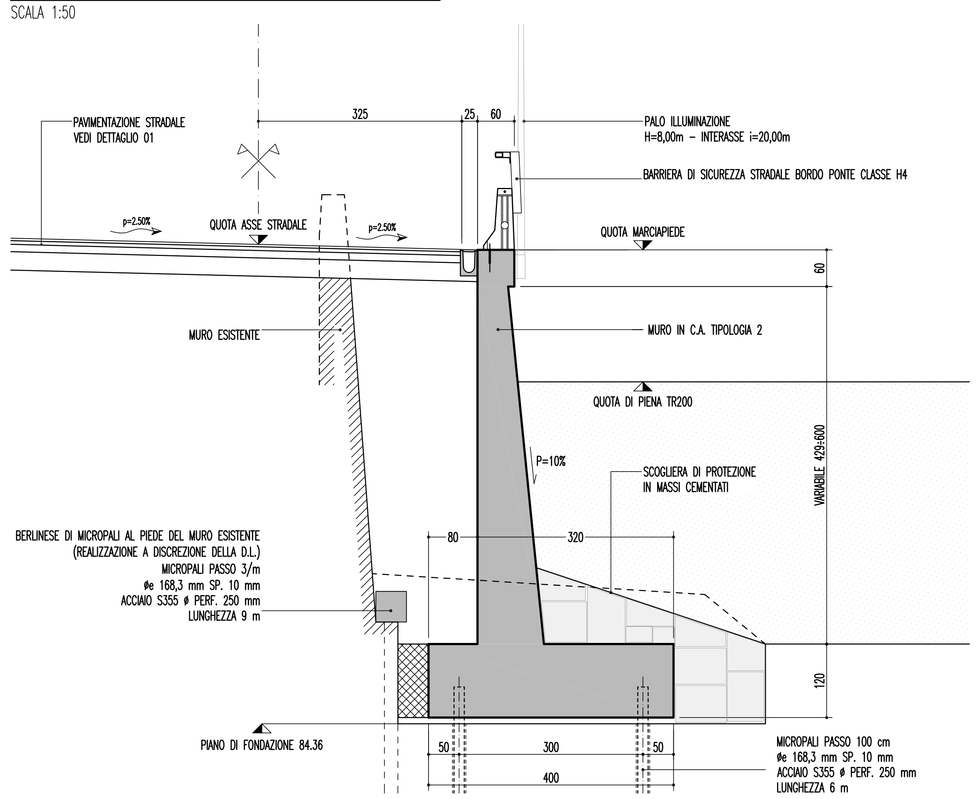

SEZIONE TIPOLOGICA MURO 2 CONCIO 5

SCALA 1:50

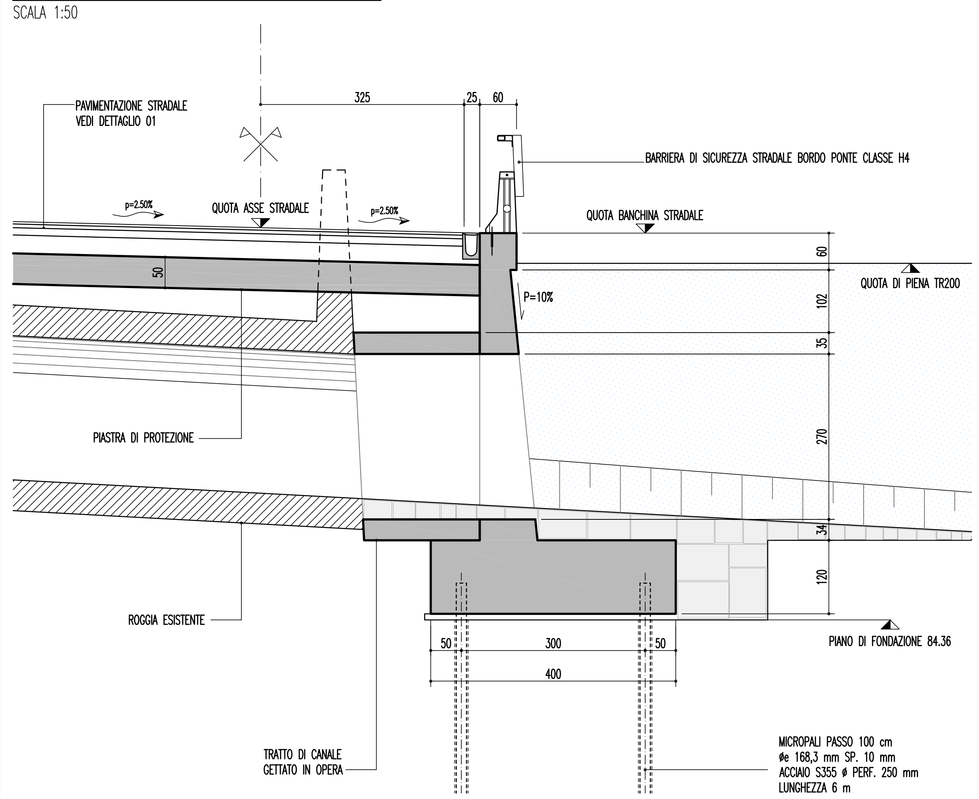

DETTAGLIO 01 – PAVIMENTAZIONE STRADALE

SCALA 1:20

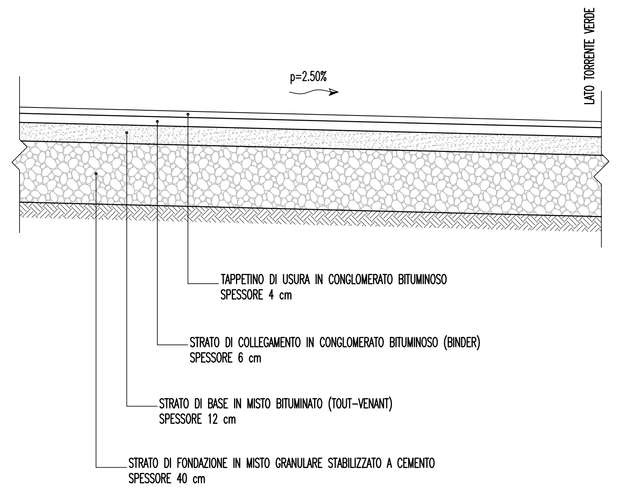

SEZIONE TIPOLOGICA MURO 3 CONCI DA 1 A 7

SCALA 1:50

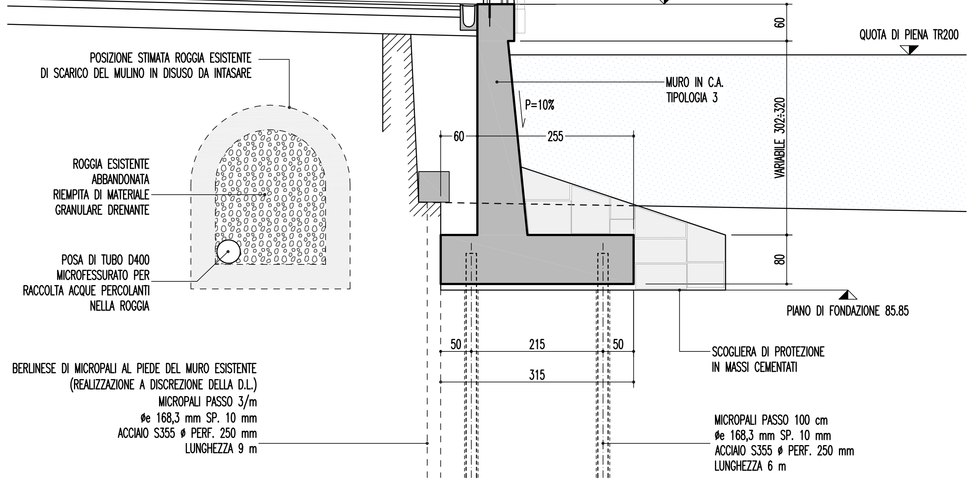

SEZIONE TIPOLOGICA MURO 3 CONCI DA 8 A 12

SCALA 1:50

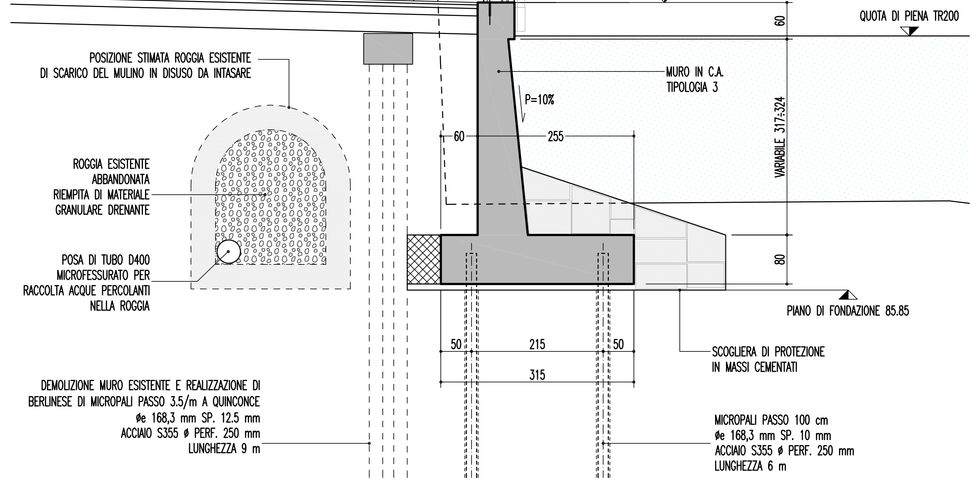

SEZIONE TIPOLOGICA MURO 4

SCALA 1:50

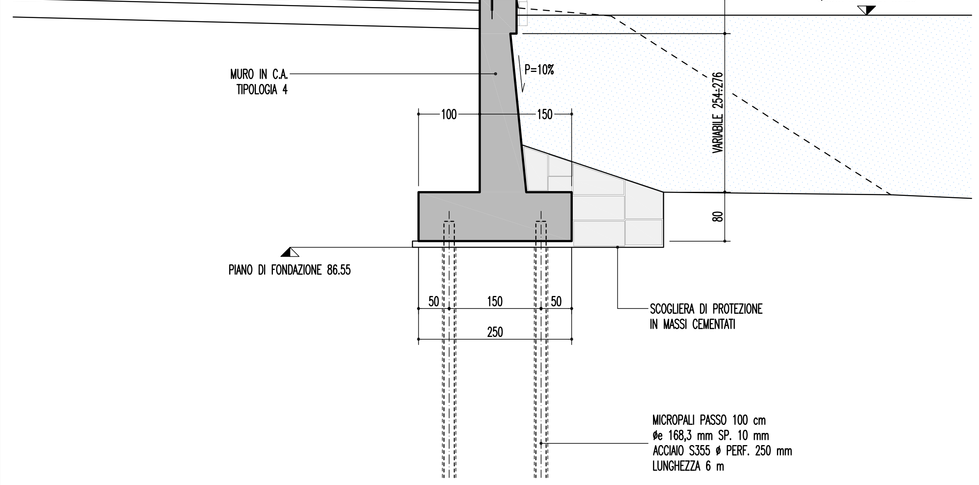

DETTAGLIO 02 – PAVIMENTAZIONE DRENANTE PARCHEGGIO

SCALA 1:20

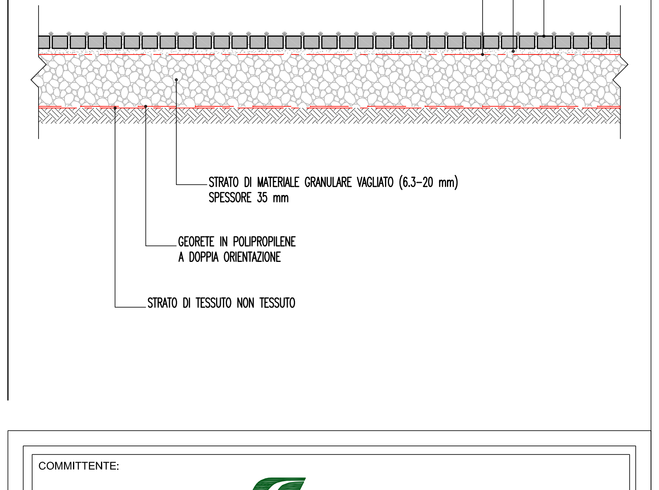

SEZIONE TIPOLOGICA MURO 5

SCALA 1:50

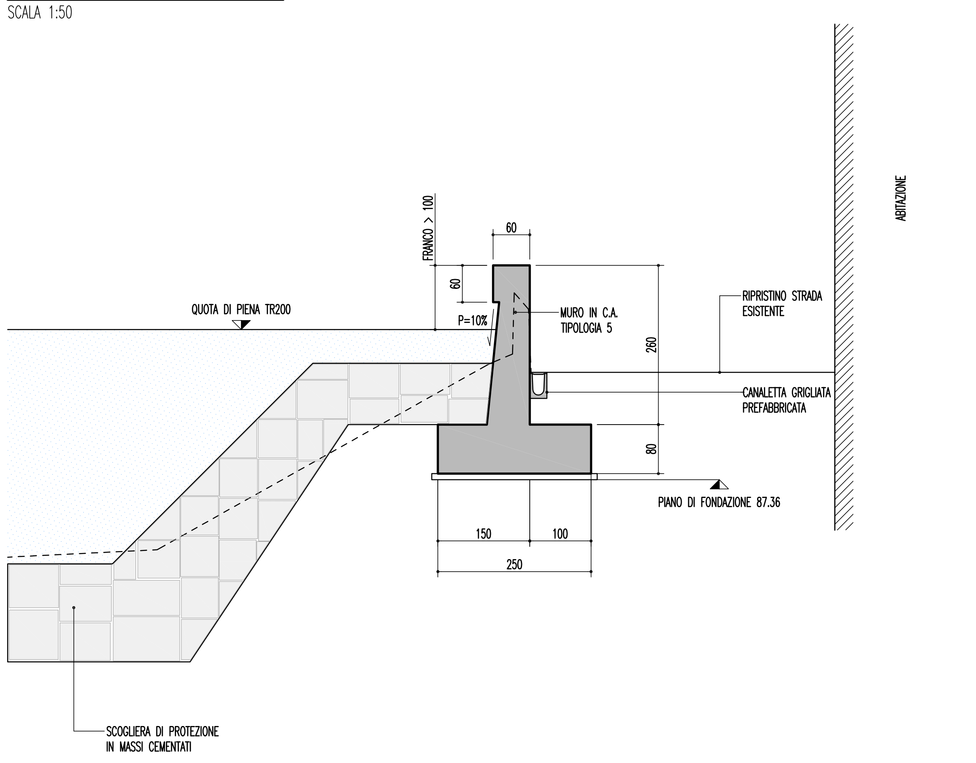

SEZIONE TIPOLOGICA MURO 6 CONCI DA 1 A 4

SCALA 1:50

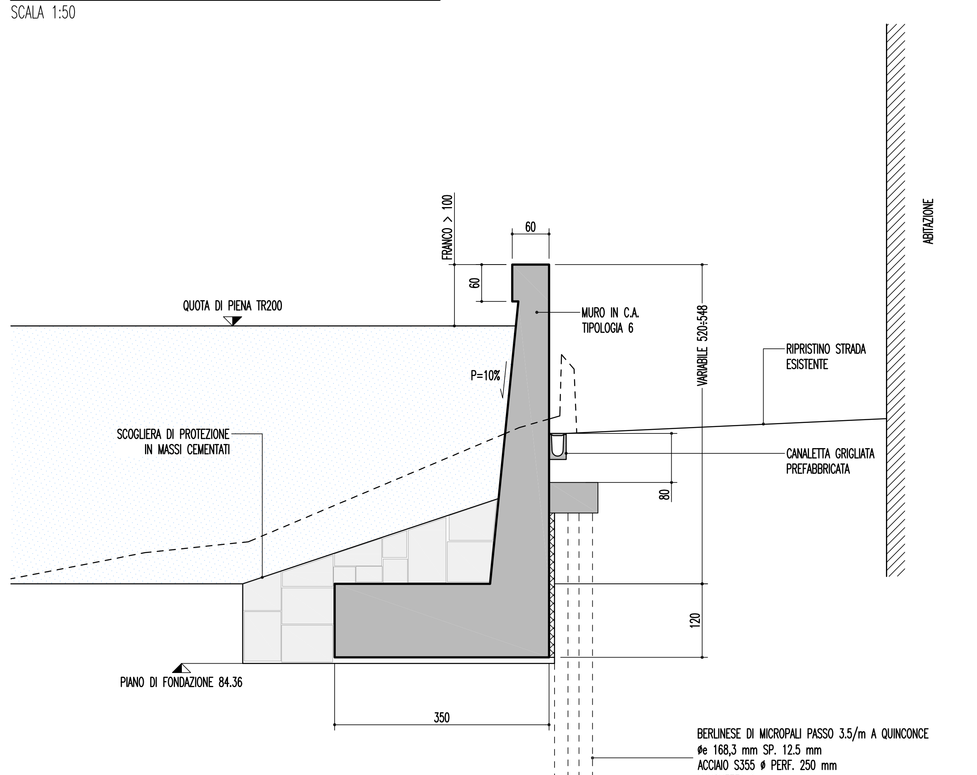

SEZIONE TIPOLOGICA MURO 6 CONCI DA 5 A 10

SCALA 1:50

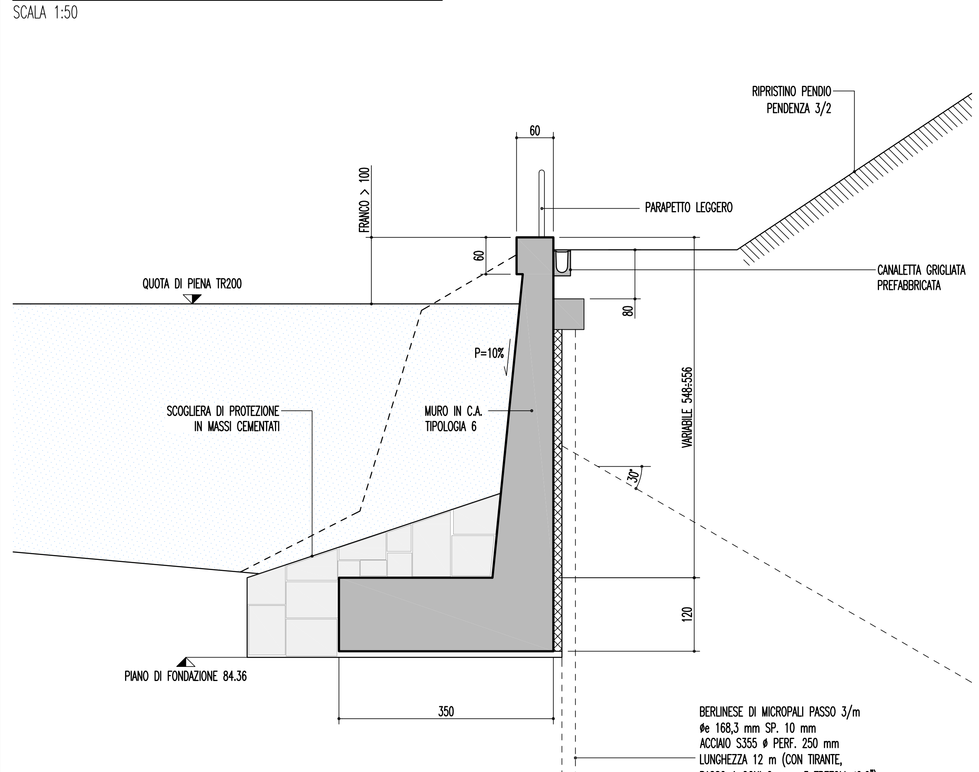

COMMITTENTE:

RFI RETE FERROVIARIA ITALIANA
GRUPPO FERROVIE DELLO STATO ITALIANE

ALTA SORVEGLIANZA:

ITALFERR
GRUPPO FERROVIE DELLO STATO ITALIANE

GENERAL CONTRACTOR:

Consorzio Cooperativo Costruzioni Consorzio Collegamenti Integrati Veloci

INFRASTRUTTURE FERROVIARIE STRATEGICHE DEFINITE DALLA LEGGE OBIETTIVO N.443/01

TRATTA A.V./A.C. TERZO VALICO DEI GIOVI
PROGETTO DEFINITIVO

Variante Enti Liguri

Adeguamento nodo di Pontedecimo NV07

Variante di tracciato Via Lungotorrente Verde - Intervento 20L

Sezioni tipologiche e particolari costruttivi

GENERAL CONTRACTOR	DIRETTORE LAVORI	SCALA:
Consorzio Cociv, Ing. E. Pagani		1:50-1:20

COMMESSA	LOTTO	FASE	ENTE	TIPO DOC.	OPERA/DISCIPLINA	PROGR.	REV.
A301	0X	D	CV	AZ	NV0700	005	B

PROGETTAZIONE

Rev.	Descrizione emissione	Redatto	Data	Verificato	Data	Progettista Integratore	Data	IL PROGETTISTA
B00	Revisione a seguito conferenza servizi	SGG	22/08/2016	COCIV	23/08/2016	A. Mancarella	24/08/2016	Dott. Ing. A. Mancarella, Ordine Ingegneri Prov. TO n. 8271 S
A00	Prima emissione	SGG	04/08/2014	COCIV	05/08/2014	A. Mancarella	05/08/2014	

n. Ellab.

Nome File: A301-00-D-CV-AZ-NV07-N00-005-B00

CUP: F81H92000000008

Scala di plot: 1: 1