


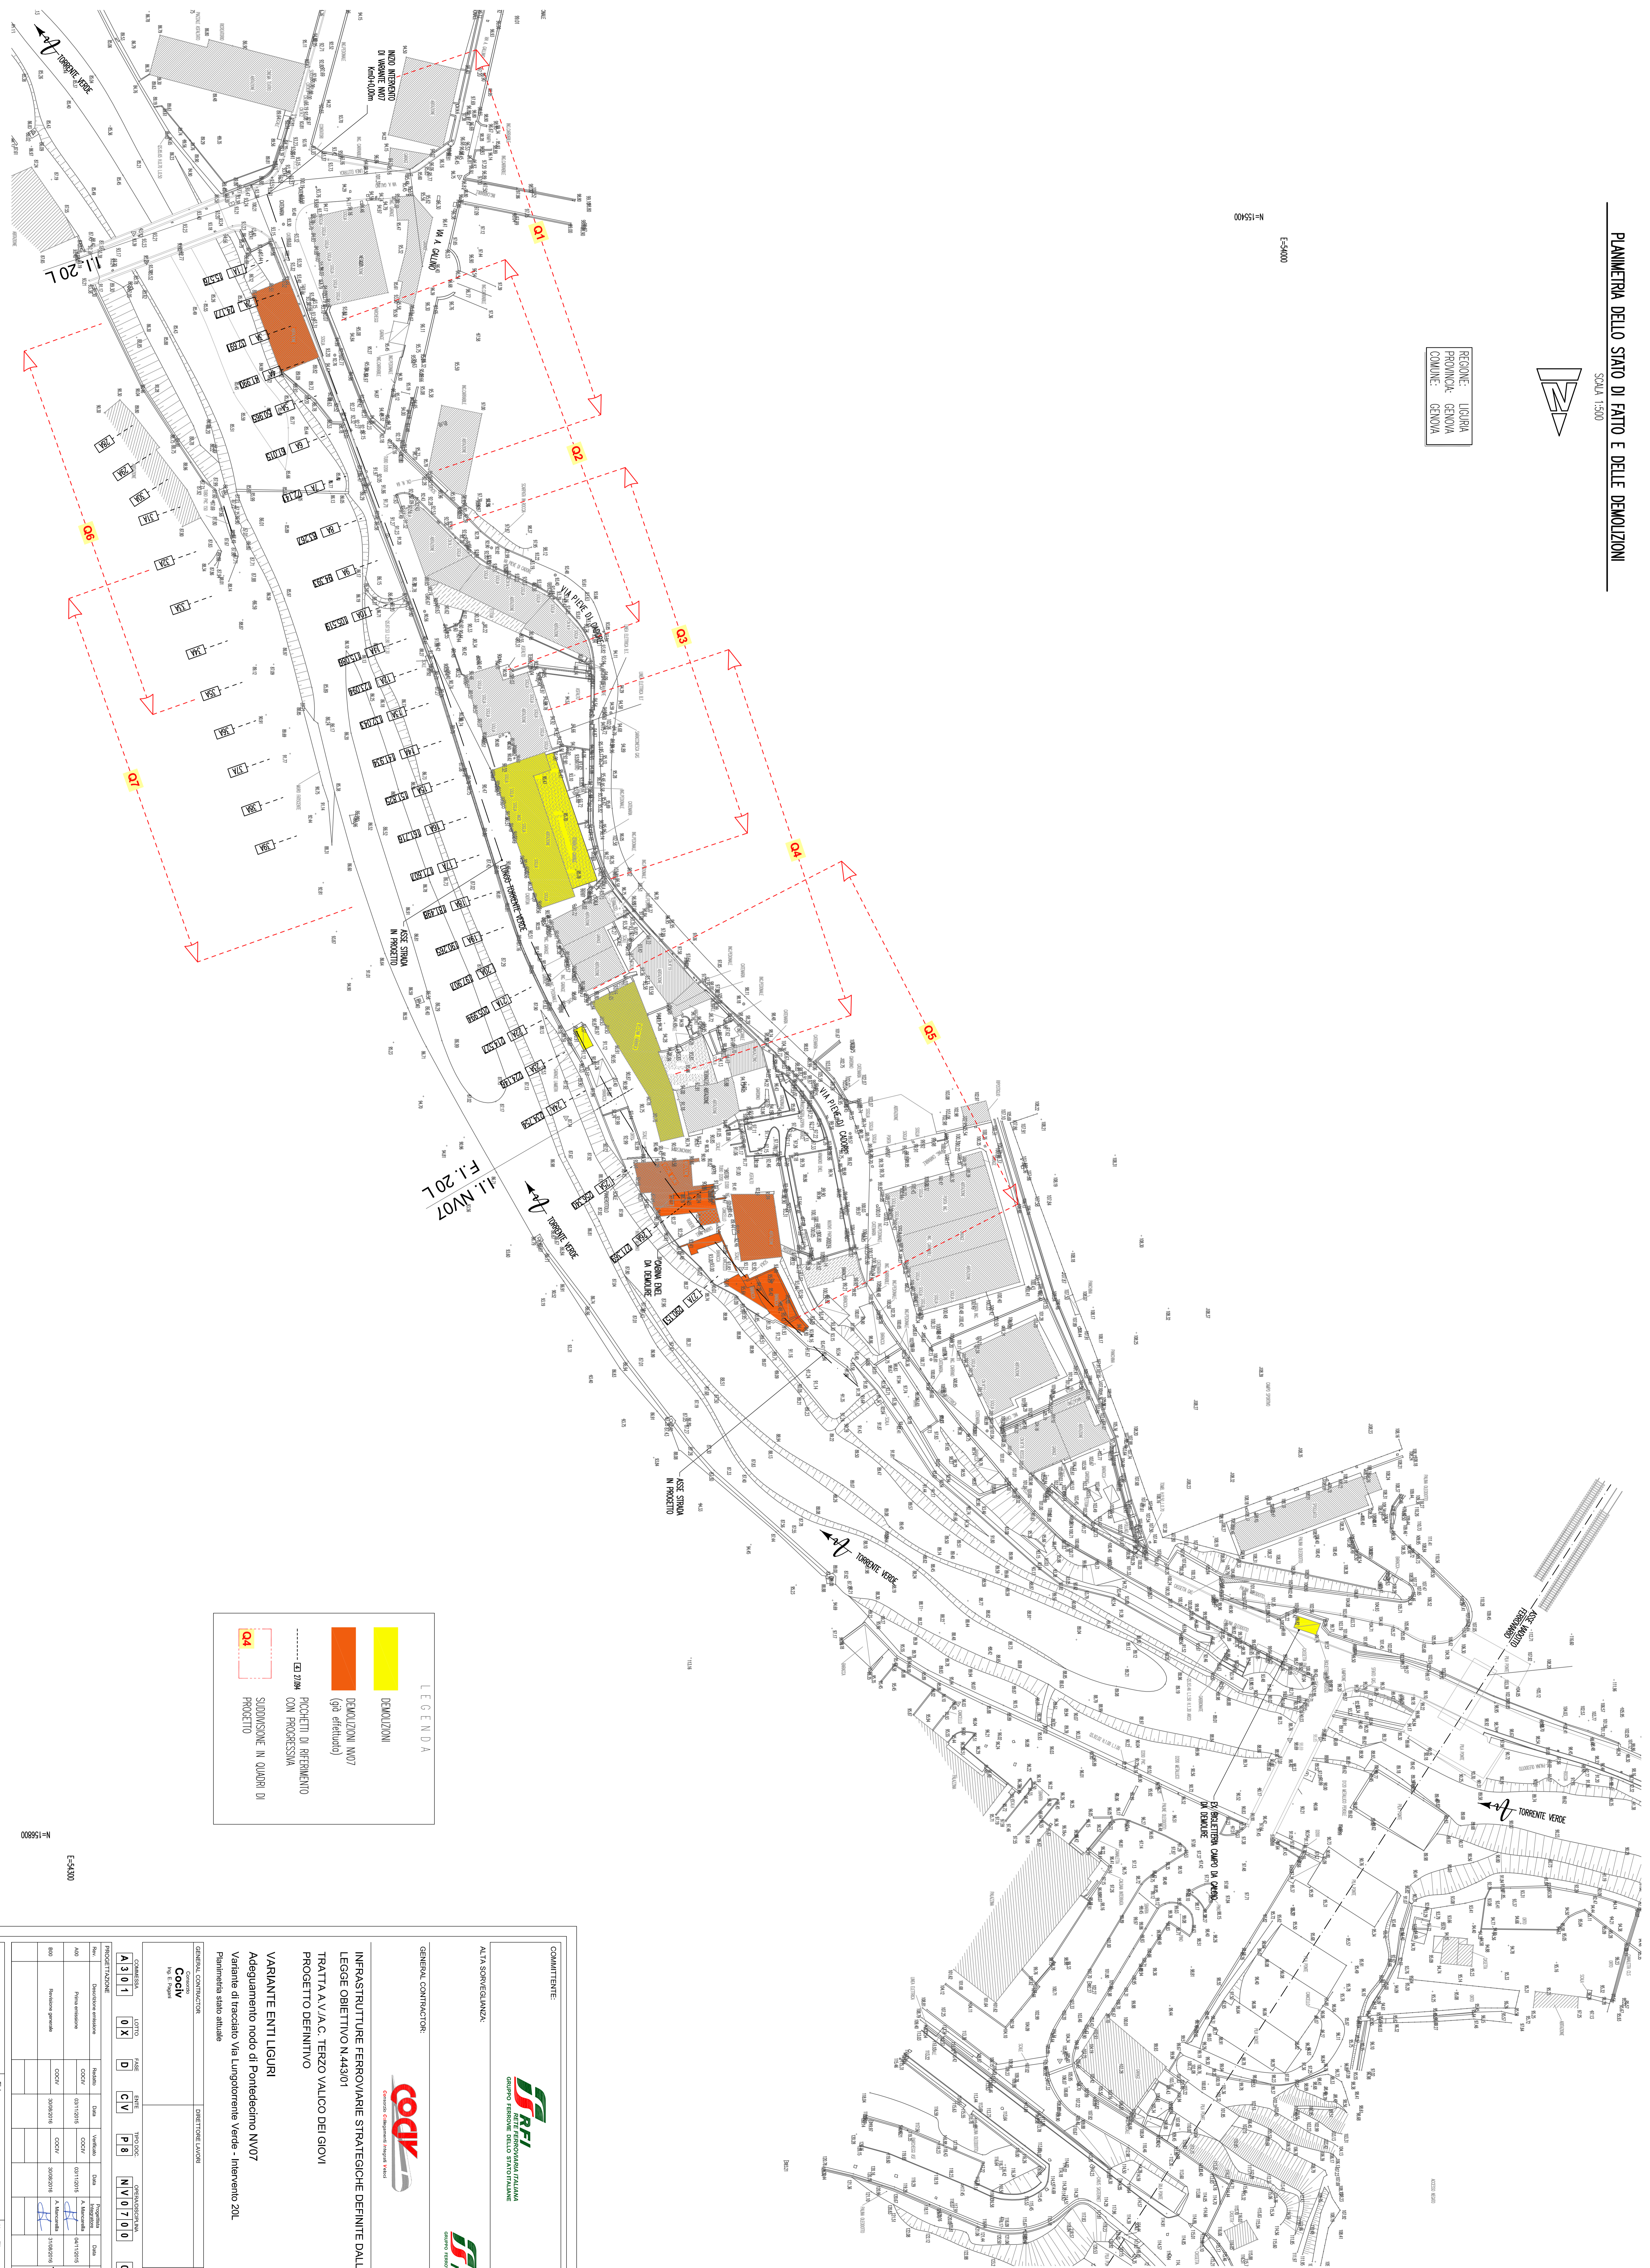

REGIONE: LIGURIA  
 PROVINCIA: GENOVA  
 COMUNE: GENOVA

E-4300  
 N-153400



**LEGENDA**

- DEMOLIZIONI
- DEMOLIZIONI NV07 ( già sfollato)
- PICCHETTI DI RIFORNIMENTO CON PROGESSIVA
- SUDDIVISIONE IN QUADRI DI PROGETTO

E-4500  
 N-158800

**COMITTEE:**

**ALTA SORVEGLIANZA:**

**GENERAL CONTRACTOR:**

**INFRASTRUTTURE FERROVIARIE STRATEGICHE DEFINITE DALLA LEGGE OBIETTIVO N.443/01 TRATTA AV.A.C. TERZO VALICO DEI GIOVI PROGETTO DEFINITIVO**

**VARIANTE ENTI LIGURI**  
 Adegnaamento nodo di Pontedecimo NV07  
 Variante di tracciato Via Lungotorrente Verde - Impianto 20L  
 Planimetria stato attuale

**GENERAL CONTRACTOR:** **CO.CIV**

**GENERAL CONTRACTOR:** **ITALFER**

COMMISSIONE	LOTTO	FASE	ENTRATA	PRODOTTO	OPERAZIONE/ATTIVITÀ	PRODOTTO	REDAZIONE
A301	0X	D	CV	P8	NV07/00	001	B

DATA	DESCRIZIONE ATTIVITÀ	STATO	DATA	VERBALE	DATA	PROGETTO	DATA	REDAZIONE
000	Realizzazione planimetria	CO.CIV	30/09/2018	CO.CIV	02/10/2018	A. Novera	04/10/2018	ITALFER
001	Realizzazione planimetria	CO.CIV	30/09/2018	CO.CIV	20/09/2018	A. Novera	21/09/2018	ITALFER

SCALE: 1:500