


LEGENDA

- P.L. 88.66 Quota pelo libero stato attuale portata 200-ennale
- P.L. 91.30 Quota pelo libero di stato progetto portata 200-ennale
- viabilità NV07 in progetto
- 19 Sezioni stradali
- 0.9 Sezioni idrauliche
- Limite demaniale

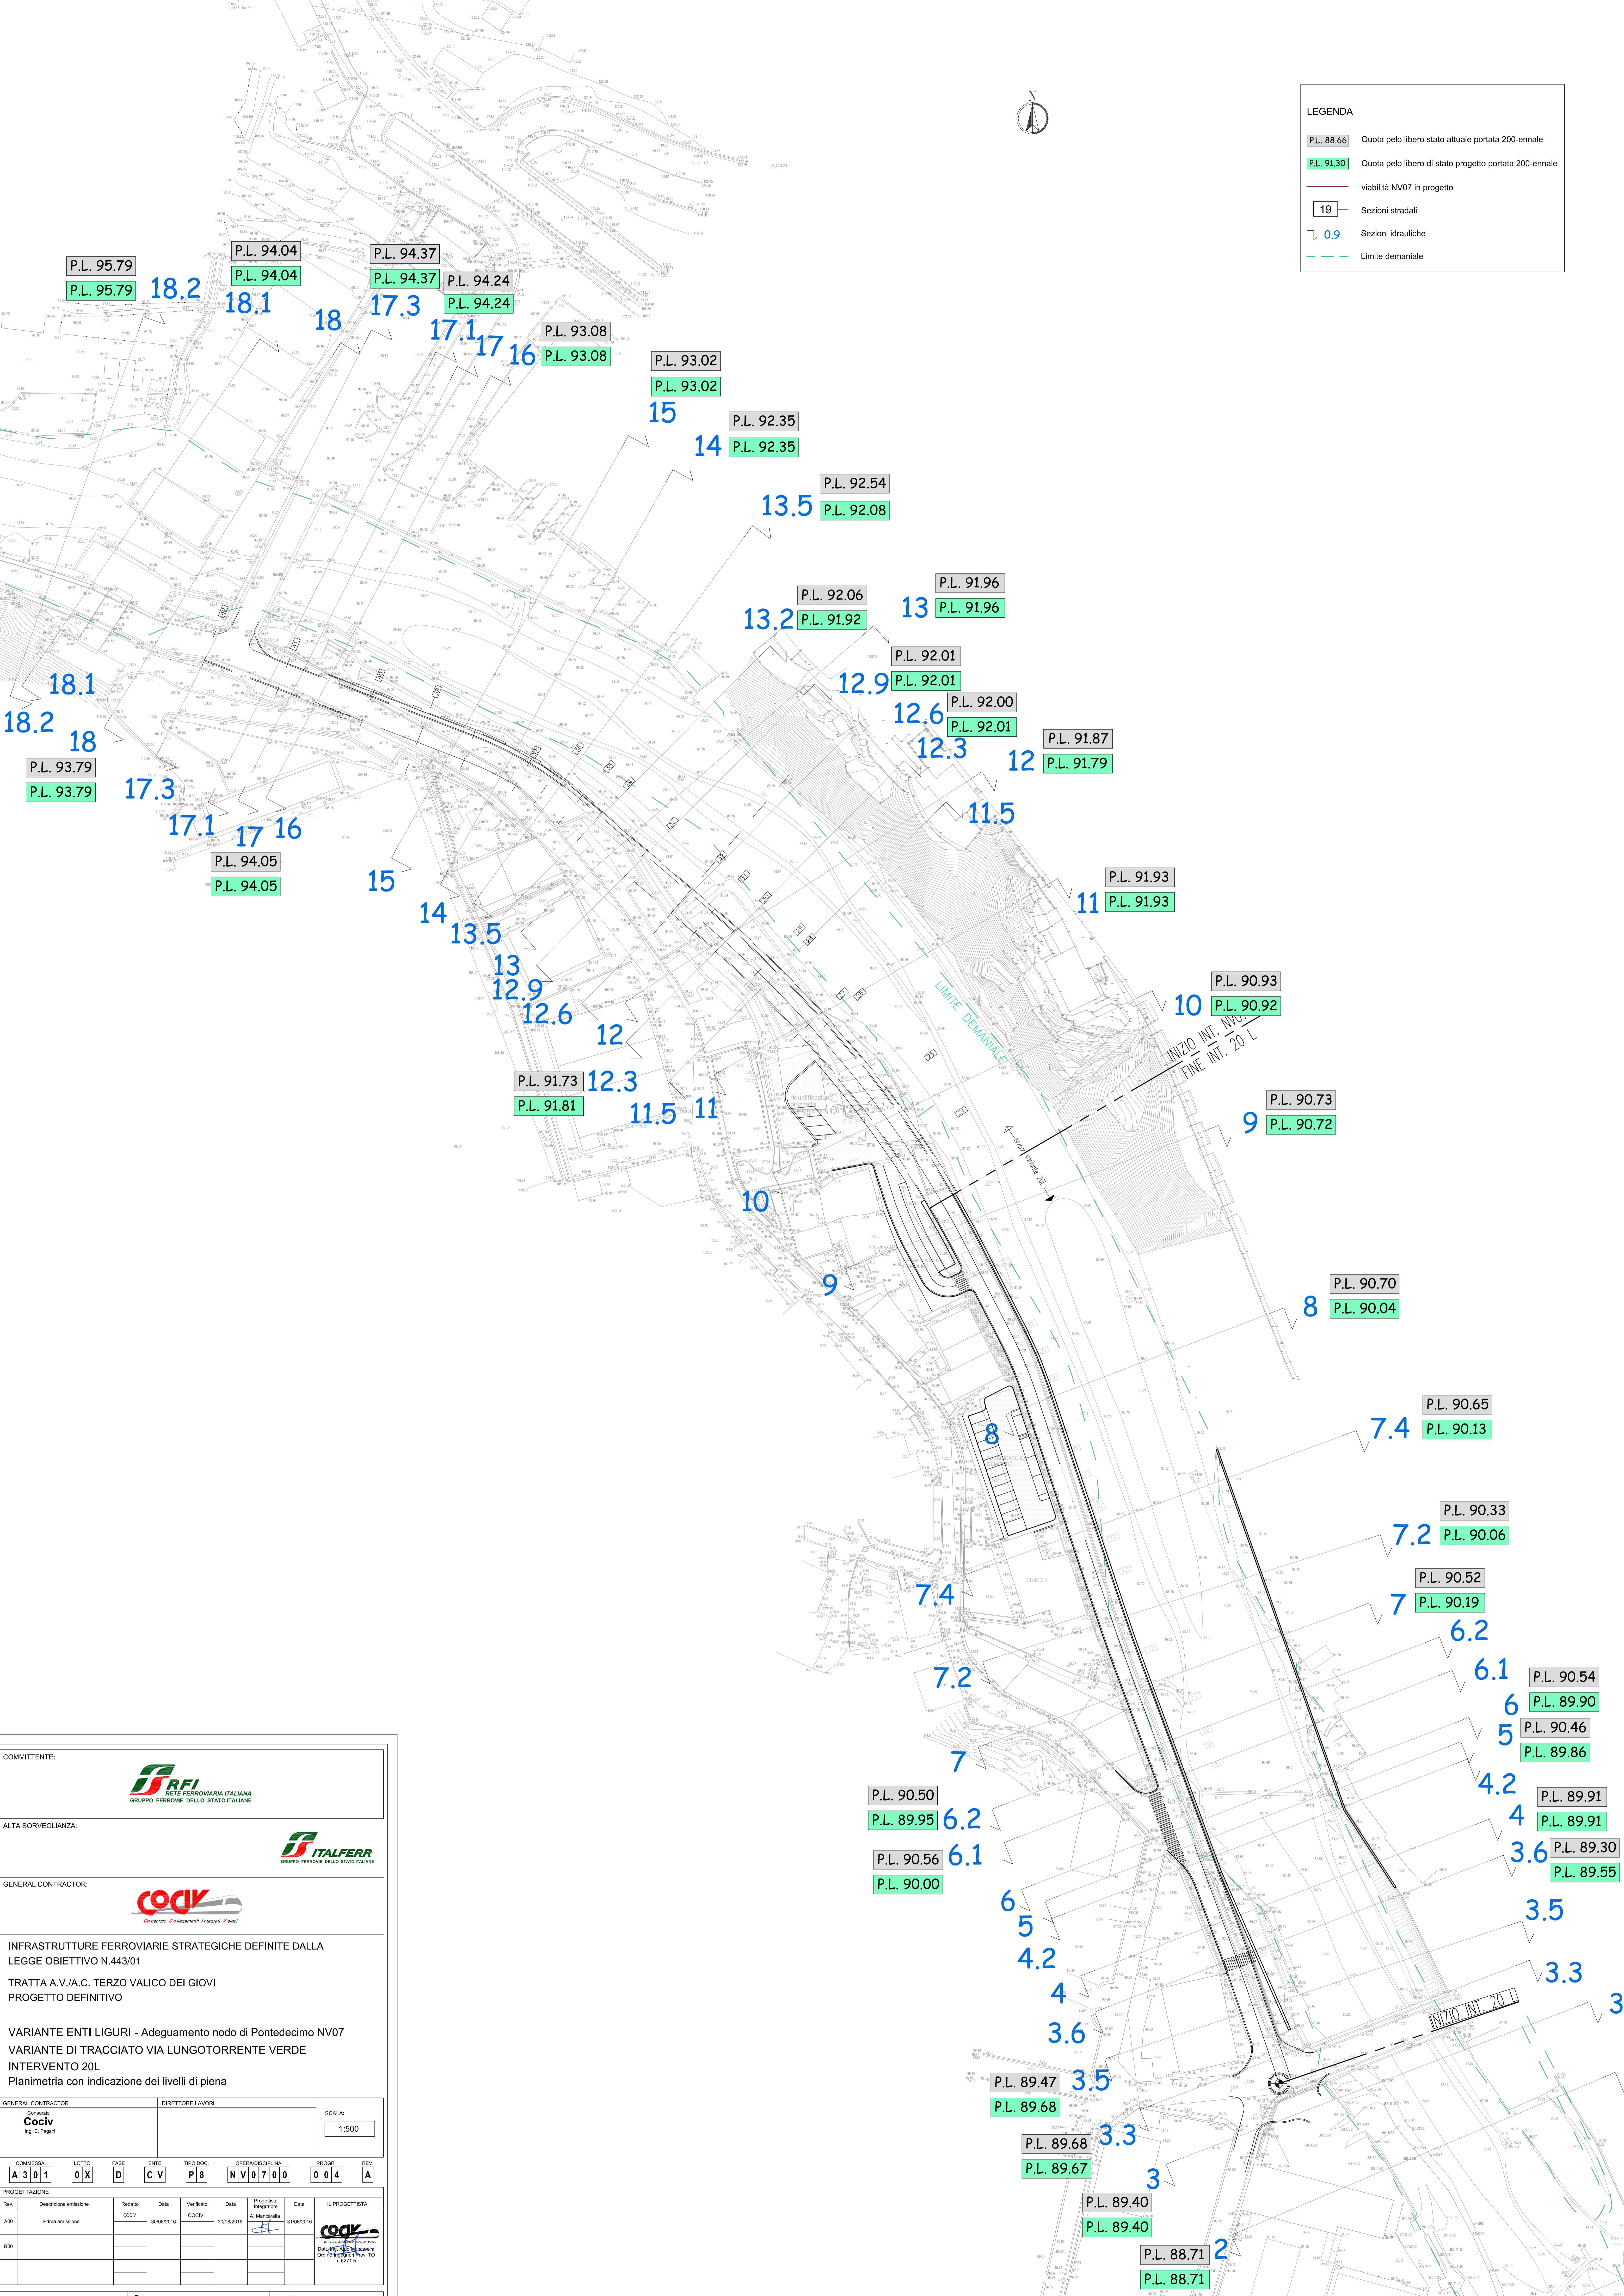

COMMITTENTE:  **RFI**
RETE FERROVIARIA ITALIANA
GRUPPO FERROVIE DELLO STATO ITALIANO

ALTA SORVEGLIANZA:  **ITALFERR**
GRUPPO FERROVIE DELLO STATO ITALIANO

GENERAL CONTRACTOR:  **COCIV**
Costruzioni e Impianti Ferroviari

INFRASTRUTTURE FERROVIARIE STRATEGICHE DEFINITE DALLA LEGGE OBIETTIVO N.443/01
TRATTA A.V./A.C. TERZO VALICO DEI GIOVI
PROGETTO DEFINITIVO

VARIANTE ENTI LIGURI - Adeguamento nodo di Pontedecimo NV07
VARIANTE DI TRACCIATO VIA LUNGOTORRENTE VERDE
INTERVENTO 20L
Planimetria con indicazione dei livelli di piena

GENERAL CONTRACTOR		DIRETTORE LAVORI		SCALA:
Consorzio Cociv Ing. E. Pagani				1:500

COMMESSA	LOTTO	FASE	ENTE	TIPO DOC.	OPERA/DISCIPLINA	PROGR.	REV.
A301	0X	D	CV	P8	NV0700	004	A

PROGETTAZIONE	Rev.	Descrizione emissione	Redatto	Data	Verificato	Data	Progettista	Data	IL PROGETTISTA
A00		Prima emissione	COCIV	30/08/2016		30/08/2016	A. Mancarella	31/08/2016	
B00									

Nome File: J:\2016-COCIV\PROG\004\004.dwg
C:\P:\F3\H2000\000008