SEZIONE A
SCALA 1:100

SEZIONE B
SCALA 1:100

SEZIONE C
SCALA 1:100

SEZIONE D
SCALA 1:100

SEZIONE E
SCALA 1:100

SEZIONE F
SCALA 1:100

PLANIMETRIA CON SOTTOSERVIZI
SCALA 1:500

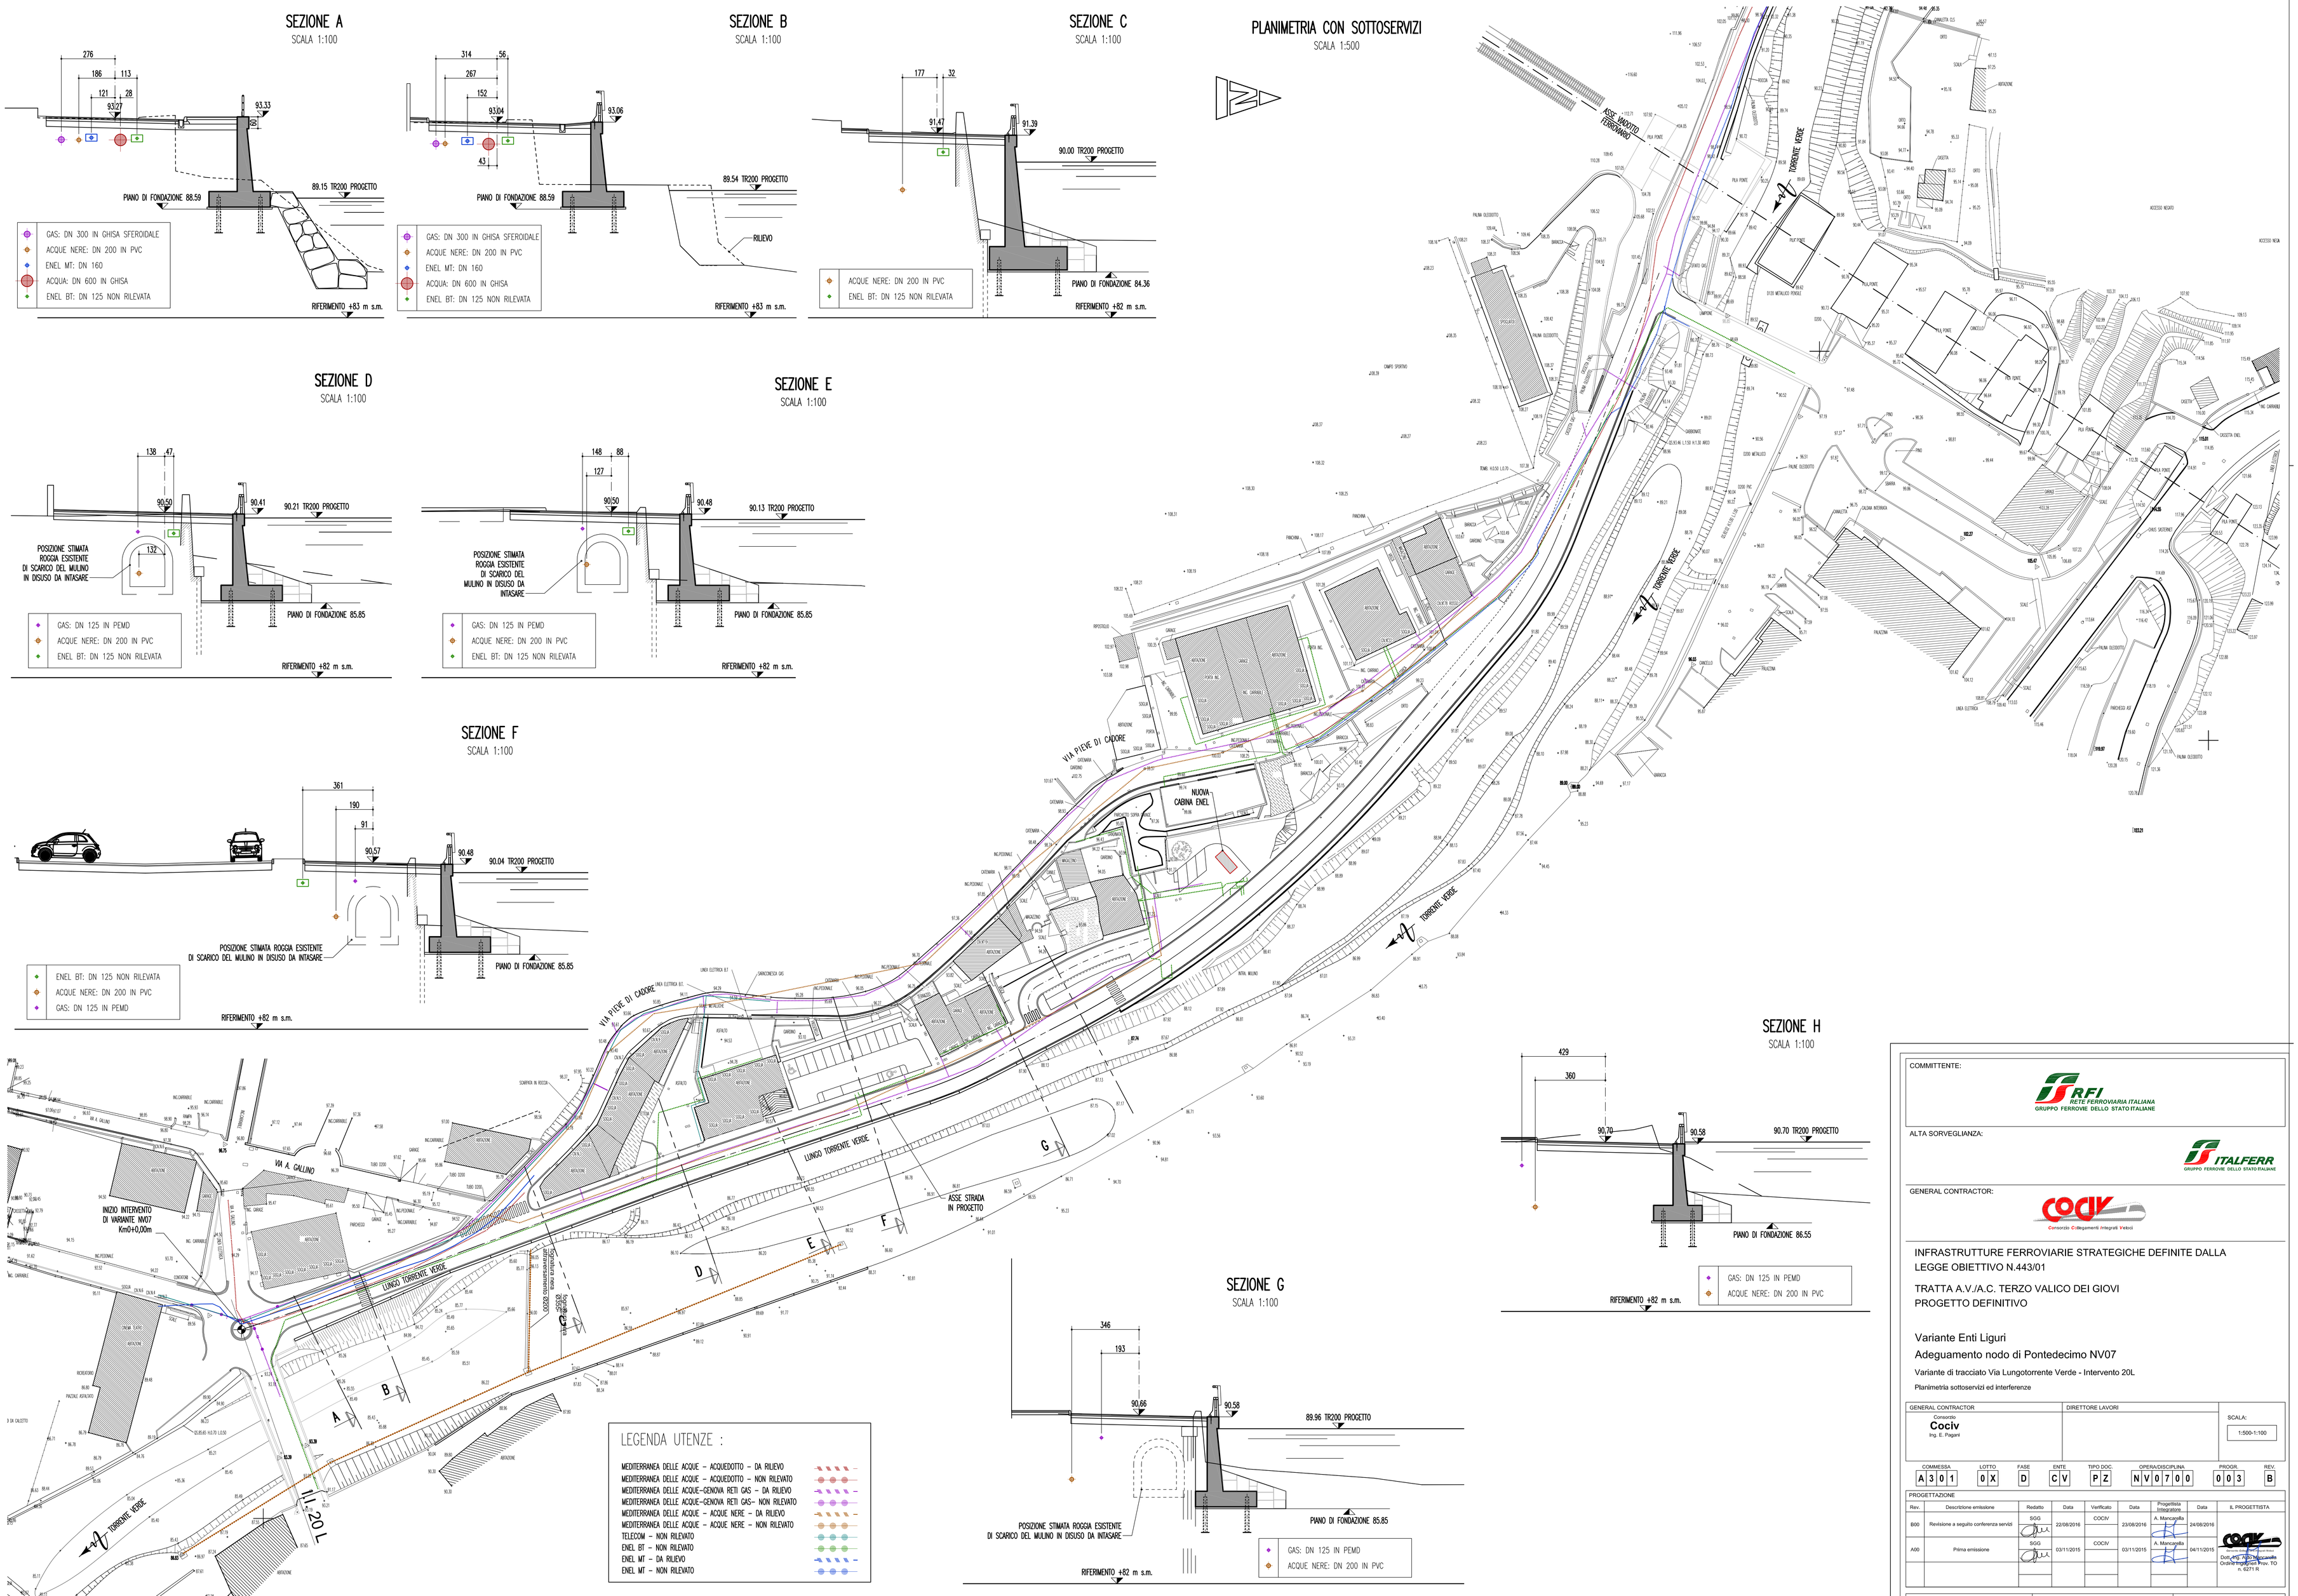

SEZIONE G
SCALA 1:100

SEZIONE H
SCALA 1:100

LEGENDA UTENZE :

- MEDITERRANEA DELLE ACQUE – ACQUEDOTTO – DA RILIEVO
- MEDITERRANEA DELLE ACQUE – ACQUEDOTTO – NON RILEVATO
- MEDITERRANEA DELLE ACQUE–GENOVA RETI GAS – DA RILIEVO
- MEDITERRANEA DELLE ACQUE–GENOVA RETI GAS– NON RILEVATO
- MEDITERRANEA DELLE ACQUE – ACQUE NERE – DA RILIEVO
- MEDITERRANEA DELLE ACQUE – ACQUE NERE – NON RILEVATO
- TELECOM – NON RILEVATO
- ENEL BT – NON RILEVATO
- ENEL MT – DA RILIEVO
- ENEL MT – NON RILEVATO

COMMITTENTE:
RFI RETE FERROVIARIA ITALIANA
GRUPPO FERROVIE DELLO STATO ITALIANE

ALTA SORVEGLIANZA:
ITALFERR
GRUPPO FERROVIE DELLO STATO ITALIANE

GENERAL CONTRACTOR:
COCIV
Consorzio Collegamenti Integrati Veloci

INFRASTRUTTURE FERROVIARIE STRATEGICHE DEFINITE DALLA LEGGE OBIETTIVO N.443/01

TRATTA A.V./A.C. TERZO VALICO DEI GIOVI
PROGETTO DEFINITIVO

Variante Enti Liguri
Adeguamento nodo di Pontedecimo NV07
Variante di tracciato Via Lungotorrente Verde - Intervento 20L
Planimetria sottoservizi ed interferenze

GENERAL CONTRACTOR	DIRETTORE LAVORI	SCALA:
Consorzio Cociv, Ing. E. Pagani		1:500-1:100

COMMESSA	LOTTO	FASE	ENTE	TIPO DOC.	OPERA/DISCIPLINA	PROGR.	REV.
A301	0X	D	CV	PZ	NV0700	003	B

PROGETTAZIONE

Rev.	Descrizione emissione	Redatto	Data	Verificato	Data	Progettista Integratore	Data	IL PROGETTISTA
B00	Revisione a seguito conferenza servizi	SOG	22/08/2016	COCIV	23/08/2016	A. Mancaglia	24/08/2016	
A00	Prima emissione	SOG	03/11/2015	COCIV	03/11/2015	A. Mancaglia	04/11/2015	Dott. Ing. A. Mancaglia Ordine Ingegneri Prov. TO n. 4271 R

n. Elab.

Nome File: A301-0X-D-CV-PZ-NV0700-003-B00
CUP: F81H92000000008