


LIVELLETTA	D = -0.073 m L = 27.422 m P = -0.265 %	D = -1.960 m L = 61.476 m P = -3.189 %	D = -0.867 m L = 25.956 m P = -3.341 %	D = 0.204 m L = 73.454 m P = 0.278 %	D = 0.175 m L = 86.229 m P = 0.203 %	D = 10.477 m L = 106.900 m P = 9.801 %	D = -1.896 m L = 97.281 m P = -1.949 %
------------	--	--	--	--	--	--	--

PROG= 0.00 m QUOTA= 93.31 m	PROG= 27.42 m QUOTA= 93.24 m	PROG= 88.90 m QUOTA= 91.28 m	PROG= 114.85 m QUOTA= 90.41 m	PROG= 188.31 m QUOTA= 90.61 m	PROG= 274.54 m QUOTA= 90.79 m	PROG= 381.44 m QUOTA= 101.27 m	PROG= 478.80 m QUOTA= 99.37 m
R= 500.00 m T= 7.31 m Sv= 14.61 m Dp= -2.9239 %	R= 1561.86 m T= 1.19 m Sv= 2.38 m Dp= -0.1524 %	R= 1000.00 m T= 18.09 m Sv= 36.18 m Dp= 3.6195 %	R= 113.52 m T= 0.04 m Sv= 0.09 m Dp= -0.0755 %	R= 784.61 m T= 37.56 m Sv= 74.94 m Dp= 9.5978 %	R= 500.00 m T= 29.33 m Sv= 58.51 m Dp= -11.7496 %		

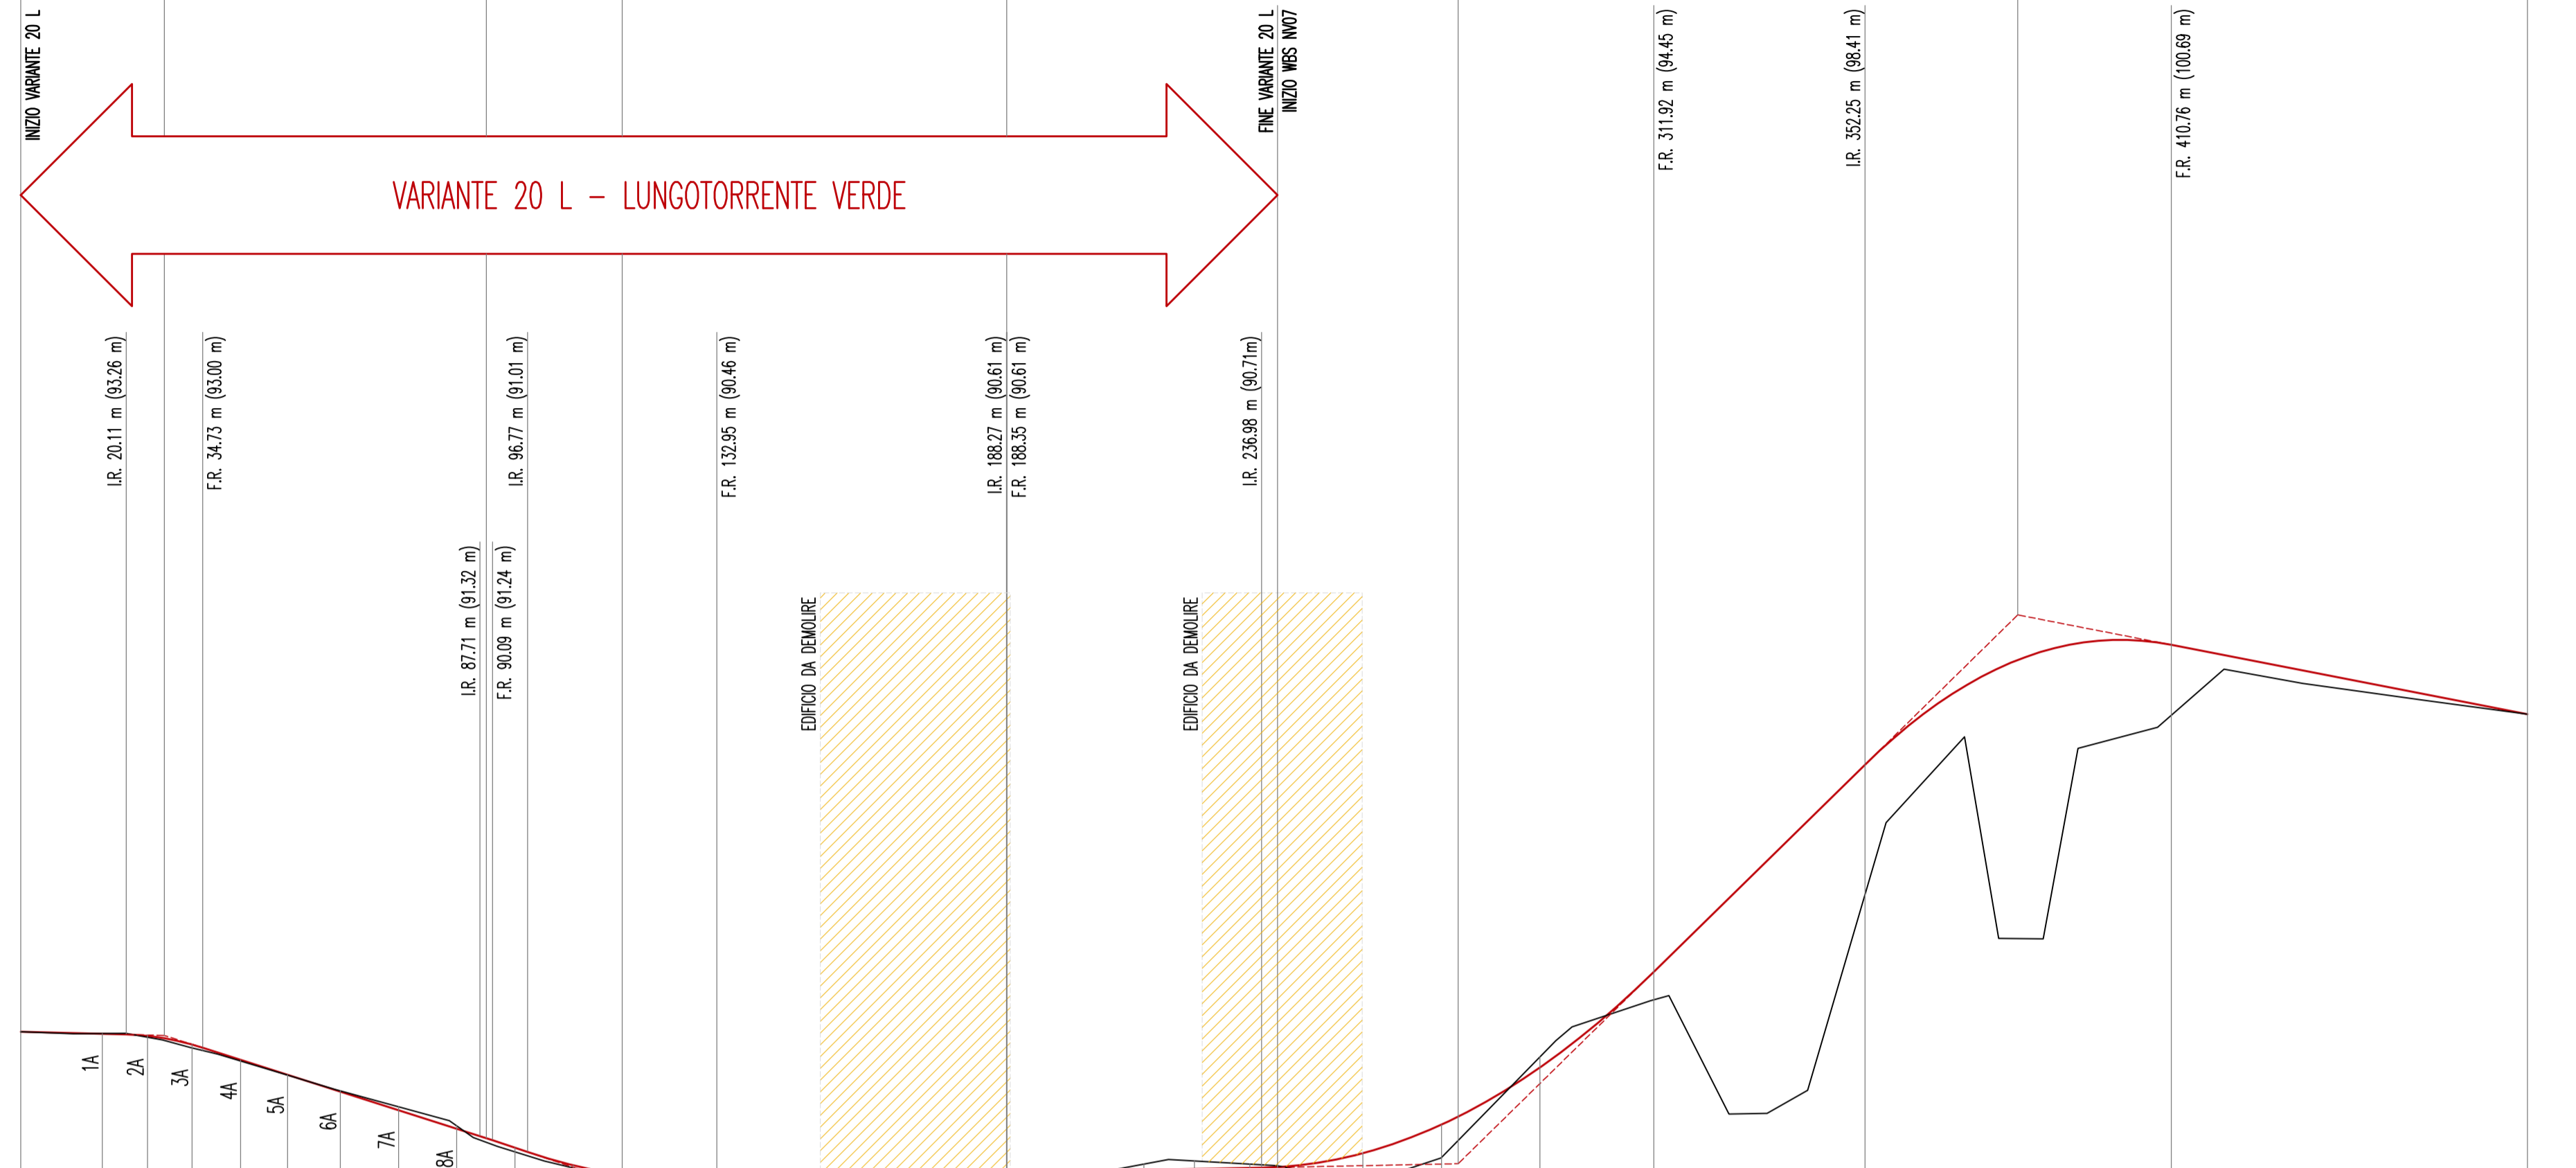

LUNGHEZZE 1:1000  
ALTEZZE 1:100

QUOTA RIFERIMENTO 70.000 m	
N° SEZIONI	1A 2A 3A 4A 5A 6A 7A 8A 9A 10A 11A 12A 13A 14A 15A 16A 17A 18A 19A 20A 21A 22A 23A 24A 25A 26A 27A
DISTANZE PROGRESSIVE [m]	0.00 15.576 8.601 8.523 9.290 8.975 10.050 6.015 72.141 83.367 94.393 105.519 115.086 123.094 132.043 141.834 151.825 161.716 171.607 181.498 190.265 197.907 205.994 214.527 224.146 234.754 240.062 256.340 271.389 290.151 311.918 332.250 410.762 478.800
DISTANZE PARZIALI [m]	15.576 8.601 8.523 9.290 8.975 10.050 6.015 72.141 83.367 94.393 105.519 115.086 123.094 132.043 141.834 151.825 161.716 171.607 181.498 190.265 197.907 205.994 214.527 224.146 234.754 240.062 256.340 271.389 290.151 311.918 332.250 410.762 478.800
QUOTE TERRENO [m]	93.310 93.276 93.203 93.002 92.749 92.480 92.182 91.877 91.512 91.015 90.708 90.480 90.511 90.511 90.545 90.465 90.532 90.484 90.480 90.480 90.485 90.523 90.539 90.536 90.623 90.623 90.782 90.842 90.608 90.780 90.725 90.749 90.405 91.537 92.829 93.918 95.927 99.350 99.370
QUOTE PROGETTO [m]	93.310 93.276 93.203 93.002 92.749 92.480 92.182 91.877 91.512 91.015 90.708 90.480 90.511 90.511 90.545 90.465 90.532 90.484 90.480 90.480 90.485 90.523 90.539 90.536 90.623 90.623 90.782 90.842 90.608 90.780 90.725 90.749 90.405 91.537 92.829 93.918 95.927 99.350 99.370

COMMITTENTE:

ALTA Sorveglianza:

GENERAL CONTRACTOR:

INFRASTRUTTURE FERROVIARIE STRATEGICHE DEFINITE DALLA LEGGE OBIETTIVO N.443/01  
TRATTA A.V./A.C. TERZO VALICO DEI GIOVI  
PROGETTO DEFINITIVO

Variante Enti Liguri  
Adeguamento nodo di Pontedecimo NV07  
Variante di tracciato Via Lungotorrente Verde - Intervento 20L  
Profilo longitudinale

GENERAL CONTRACTOR Consorzio <b>Cociv</b> Ing. E. Pagani	DIRETTORE LAVORI	SCALA: 1:1000/100
---	------------------	----------------------

COMMESSA <b>A 3 0 1</b>	LOTTO <b>0 X</b>	FASE <b>D</b>	ENTE <b>C V</b>	TIPO DOC. <b>F Z</b>	OPERA/DISCIPLINA <b>N V 0 7 0 0</b>	PROGR. <b>0 0 1</b>	REV. <b>B</b>	
Rev.	Descrizione emissione	Redatto	Data	Verificato	Data	Progettista Integratore	Data	IL PROGETTISTA
B00	Revisione a seguito conferenza servizi	SGG	22/08/2016	COCIV	23/08/2016	A. Mancarella	24/08/2016	
A00	Prima emissione	COCIV	03/11/2015	COCIV	03/11/2015	A. Mancarella	04/11/2015	