


E=54000  
N=156100

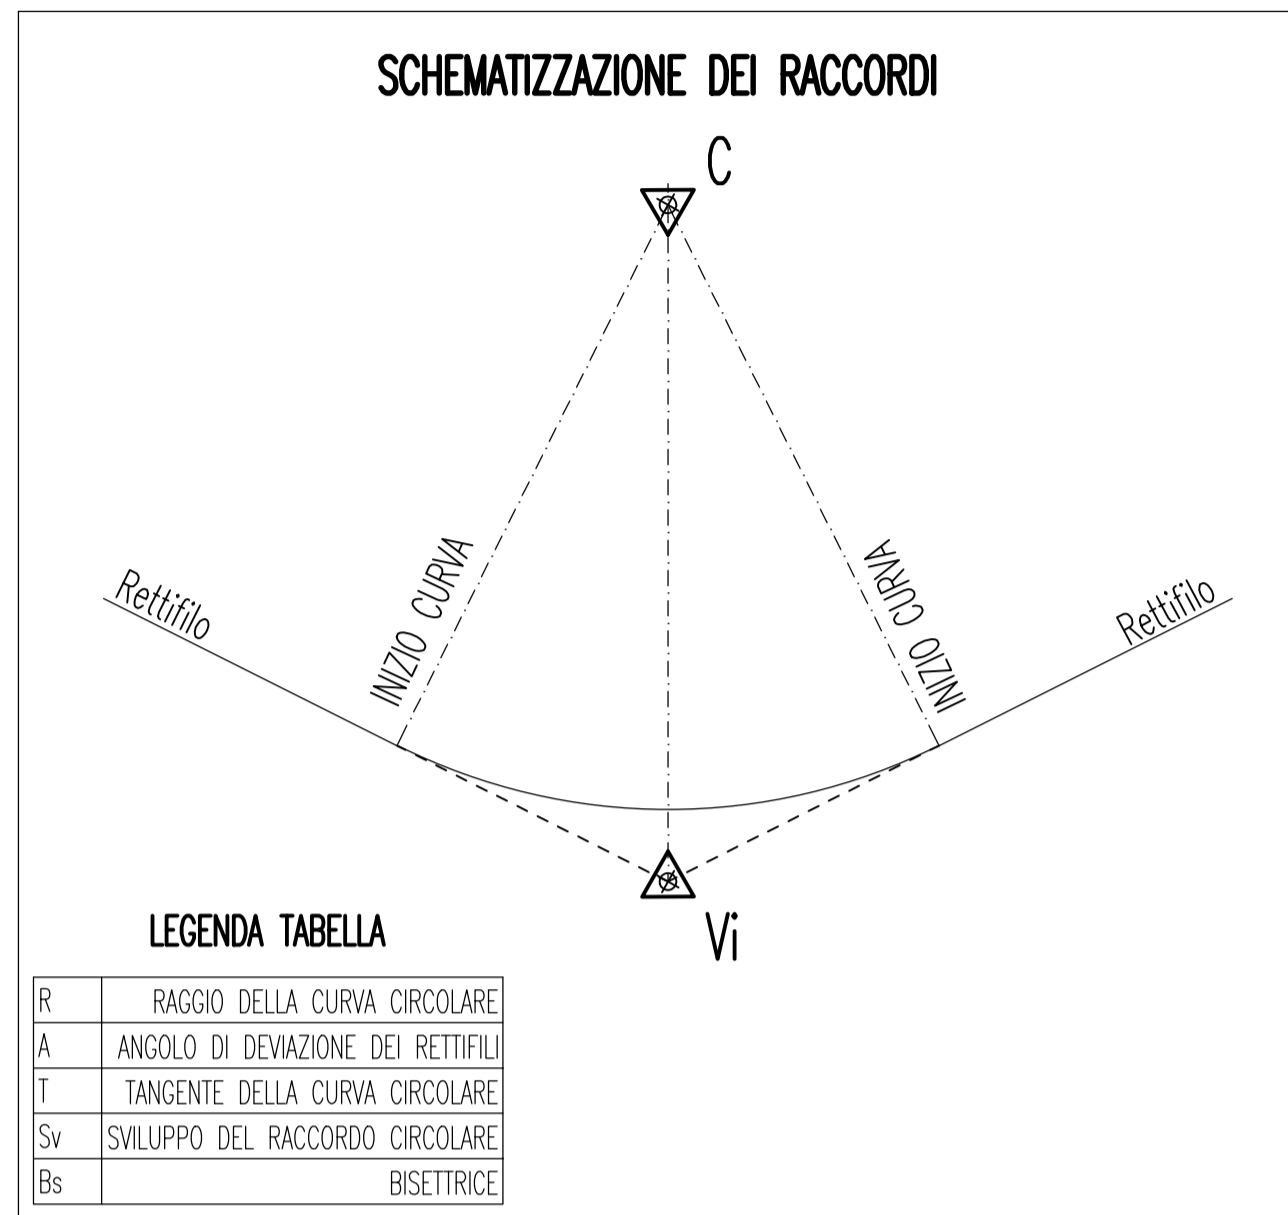

C1	E(m) 53911.035
	N(m) 155908.376
V1	E(m) 54240.835
	N(m) 156025.648
R(m)	350.000
A(c)	1.6417
T(m)	4.513
Sv(m)	9.026
Bs(m)	0.058

V0	E(m) 54251.486
	N(m) 155994.425

V1	E(m) 54240.835
	N(m) 156025.648

V2	E(m) 54210.944
	N(m) 156106.394

C3	E(m) 54094.752
	N(m) 156138.582
V3	E(m) 54187.170
	N(m) 156177.539
R(m)	100.000
A(c)	9.7303c
T(m)	7.657
Sv(m)	15.284
Bs(m)	0.292

C2	E(m) 54682.629
	N(m) 156272.460
V2	E(m) 54210.944
	N(m) 156106.394
R(m)	500.000
A(c)	2.0392
T(m)	8.009
Sv(m)	16.016
Bs(m)	0.128

C4	E(m) 53960.339
	N(m) 156091.390
V4	E(m) 54158.603
	N(m) 156233.039
R(m)	250.000
A(c)	15.5242
T(m)	30.634
Sv(m)	60.963
Bs(m)	1.856

V3	E(m) 54187.170
	N(m) 156177.539

C5	E(m) 53910.529
	N(m) 156060.956
V5	E(m) 54121.879
	N(m) 156274.979
R(m)	300.000
A(c)	9.2289
T(m)	21.783
Sv(m)	43.490
Bs(m)	0.790


V4	E(m) 54158.603
	N(m) 156233.039

C6	E(m) 54013.248
	N(m) 156249.381
V6	E(m) 54060.026
	N(m) 156327.782
R(m)	90.000
A(c)	21.4765
T(m)	15.327
Sv(m)	30.362
Bs(m)	1.296

V7	E(m) 53979.910
	N(m) 156358.789

V6	E(m) 54060.026
	N(m) 156327.782

V5	E(m) 54121.879
	N(m) 156274.979

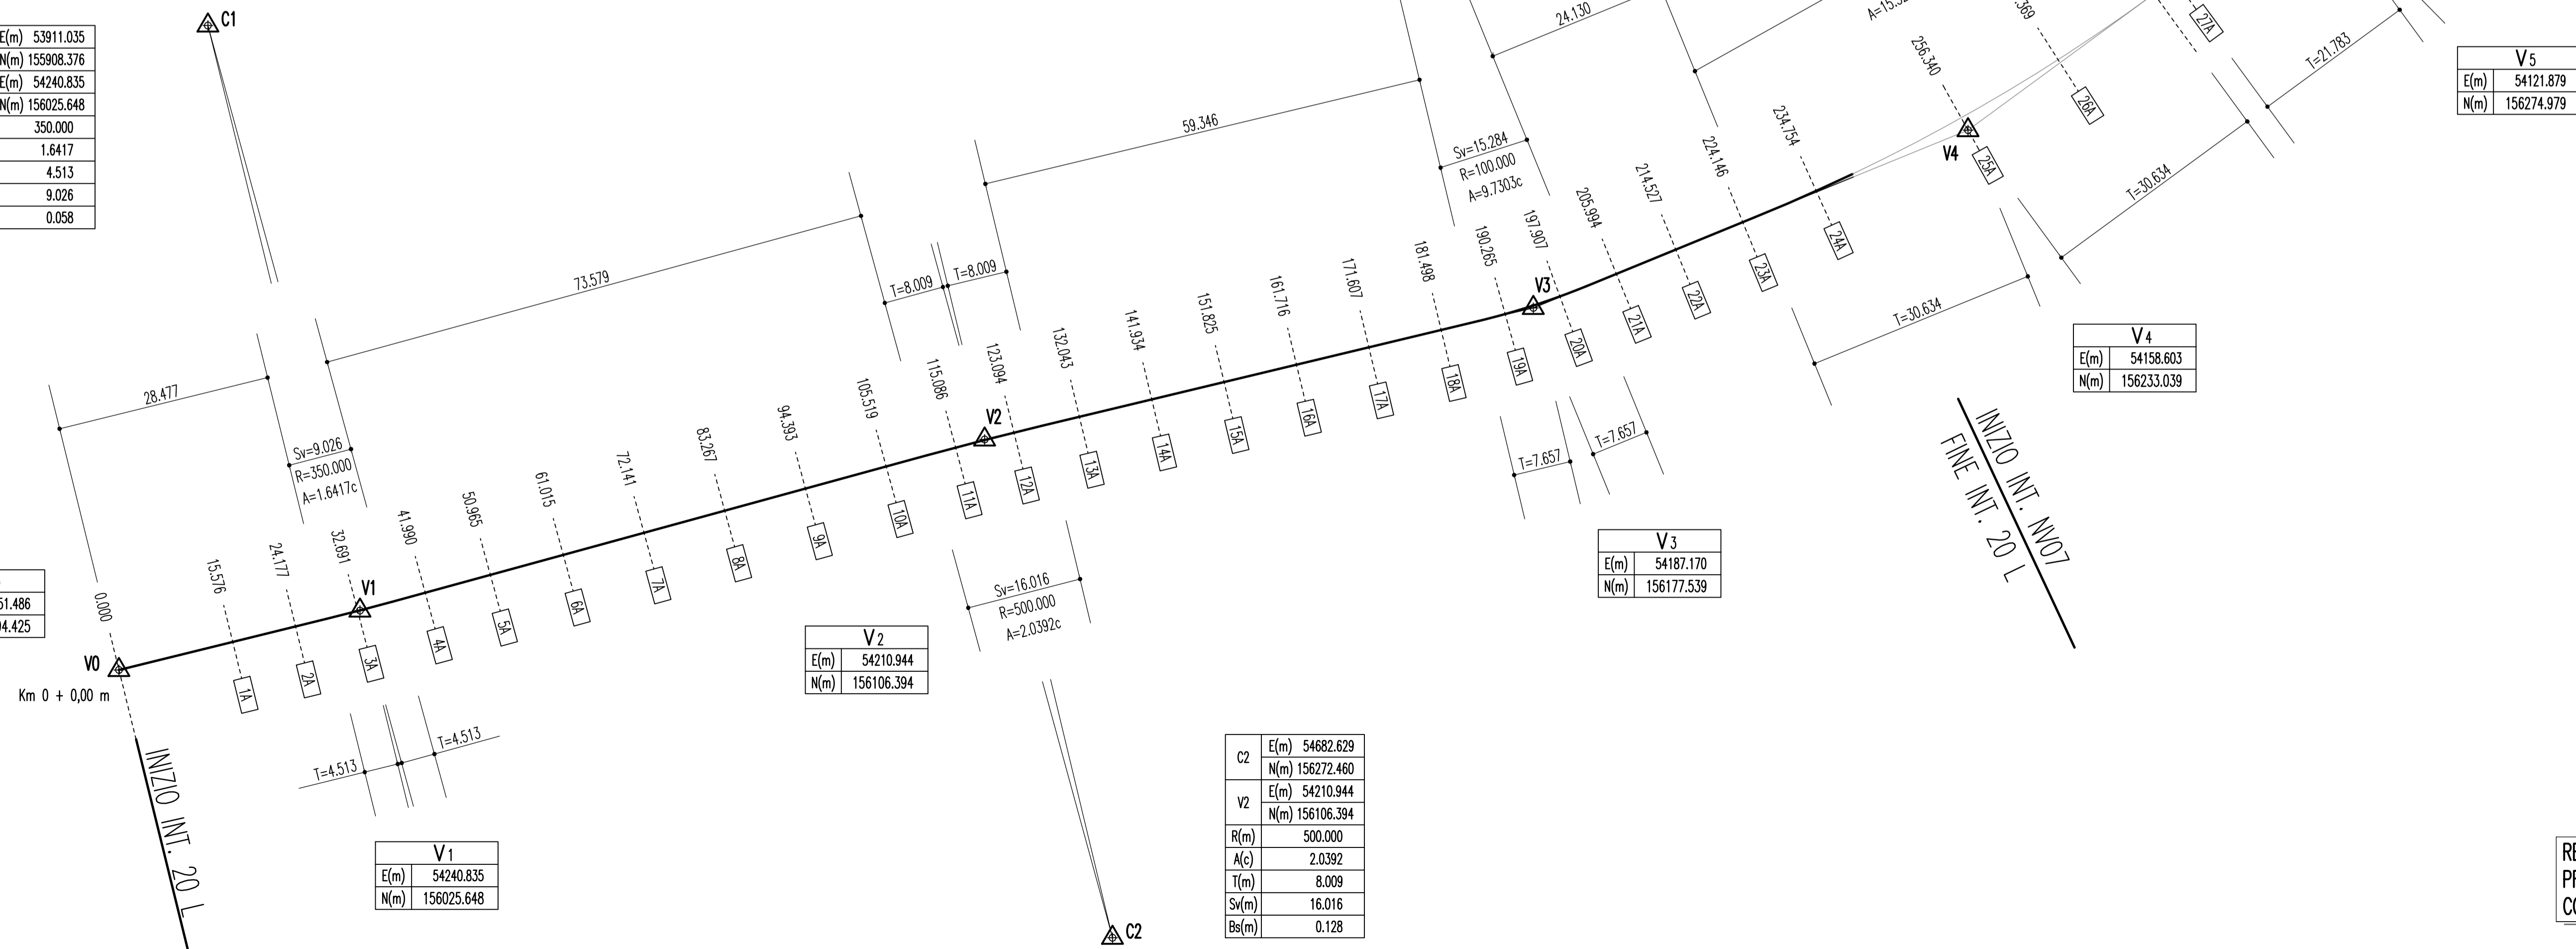

REGIONE: LIGURIA  
PROVINCIA: GENOVA  
COMUNE: GENOVA

COMMITTEE:  
**RFI**  
RETE FERROVIARIA ITALIANA  
GRUPPO FERROVIE DELLO STATO ITALIANO

ALTA Sorveglianza:  
**ITALFERR**  
GRUPPO FERROVIE DELLO STATO ITALIANO

GENERAL CONTRACTOR:  
**COCIV**  
Consorzio Coibamenti Integrati Valcos

INFRASTRUTTURE FERROVIARIE STRATEGICHE DEFINITE DALLA  
LEGGE OBIETTIVO N.443/01  
TRATTA A.V./A.C. TERZO VALICO DEI GIOVI  
PROGETTO DEFINITIVO

Variante Enti Liguri  
Adeguamento nodo di Pontedecimo NV07  
Variante di tracciato Via Lungotorrente Verde - Intervento 20L  
Planimetria di tracciamento

GENERAL CONTRACTOR Consorzio <b>Cociv</b> Ing. E. Paganini		DIRETTORE LAVORI		SCALA: 1:500			
COMMESSA <b>A301</b>	LOTTO <b>0X</b>	FASE <b>D</b>	ENTE <b>CV</b>	TIPO DOC. <b>P8</b>	OPERA/DISCIPLINA <b>NV0700</b>	PROGR. <b>003</b>	REV. <b>B</b>

PROGETTAZIONE							
Rev.	Descrizione emissione	Redatto	Data	Verificato	Data	Progettista Integratore	Data
B00	Revisione a seguito conferenza servizi	SGG	22/08/2016	COCIV	23/08/2016	A. Mancarella	24/08/2016
A00	Prima emissione	SGG	03/11/2015	COCIV	03/11/2015	A. Mancarella	04/11/2015