




PLANIMETRIA ALLO SPICCATO MURI IN SPONDA DESTRA - TRATTO 1/2
SCALA 1:100

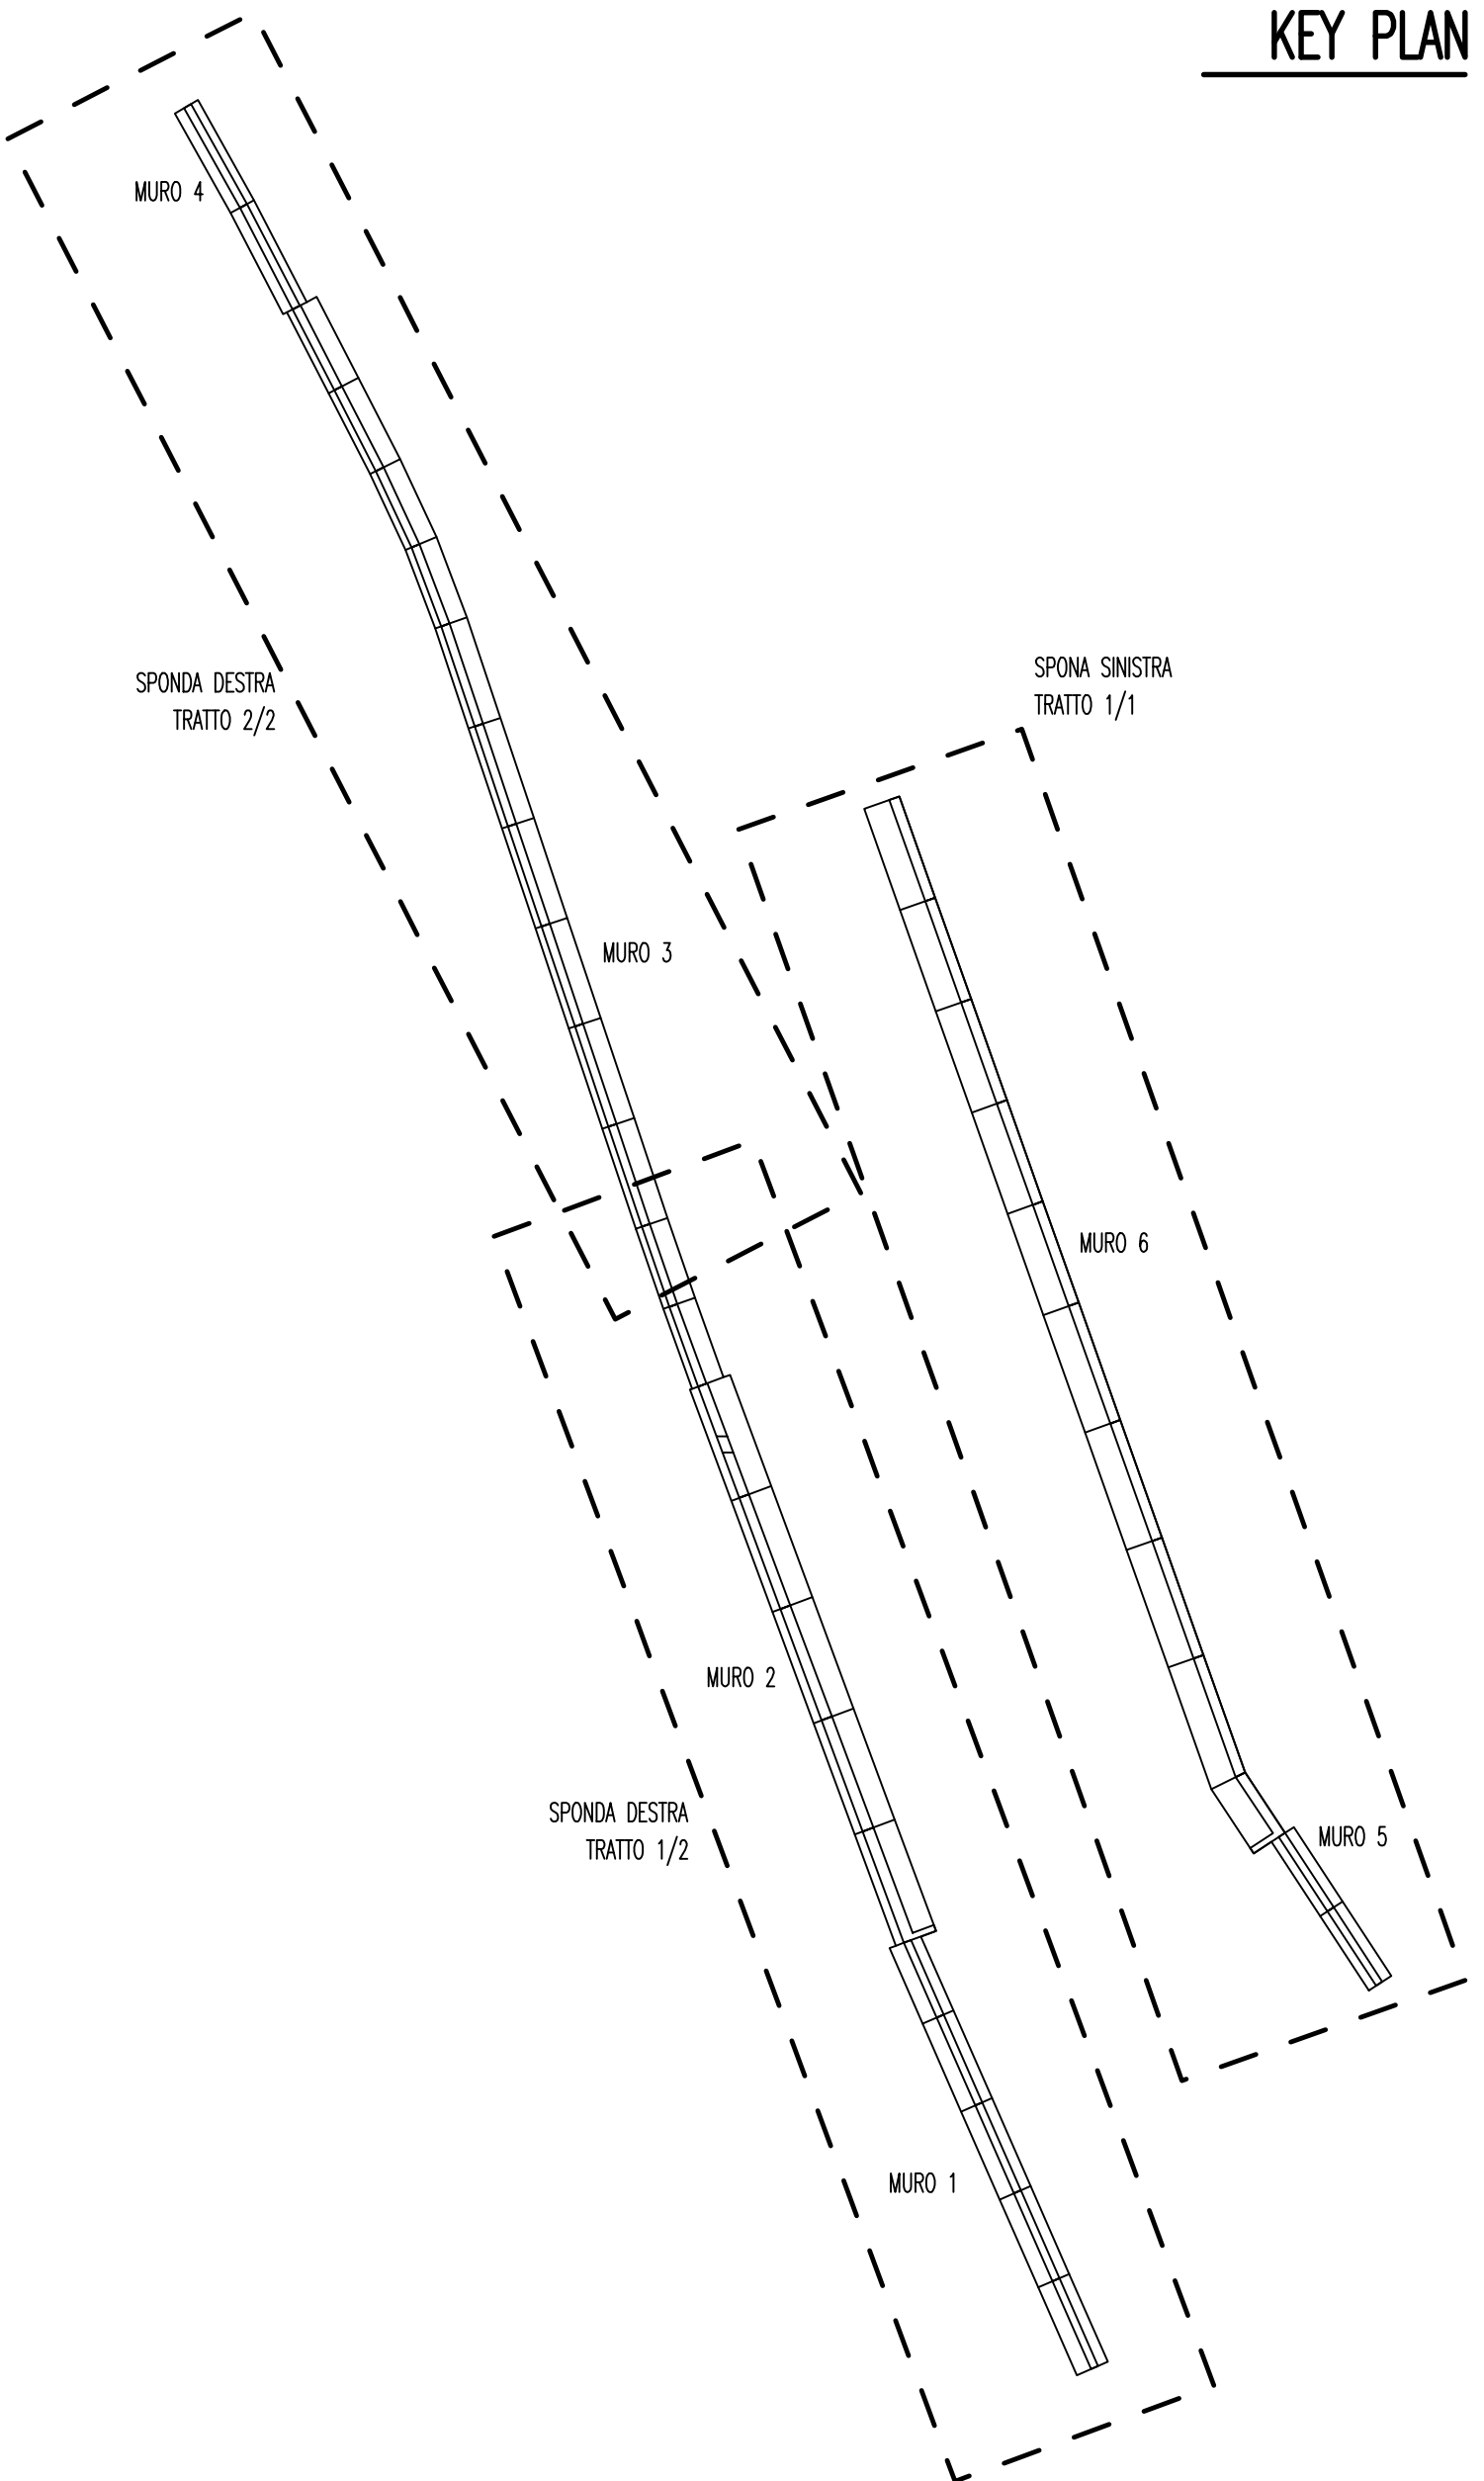


PLANIMETRIA ALLO SPICCATO MURI IN SPONDA DESTRA - TRATTO 2/2
SCALA 1:100

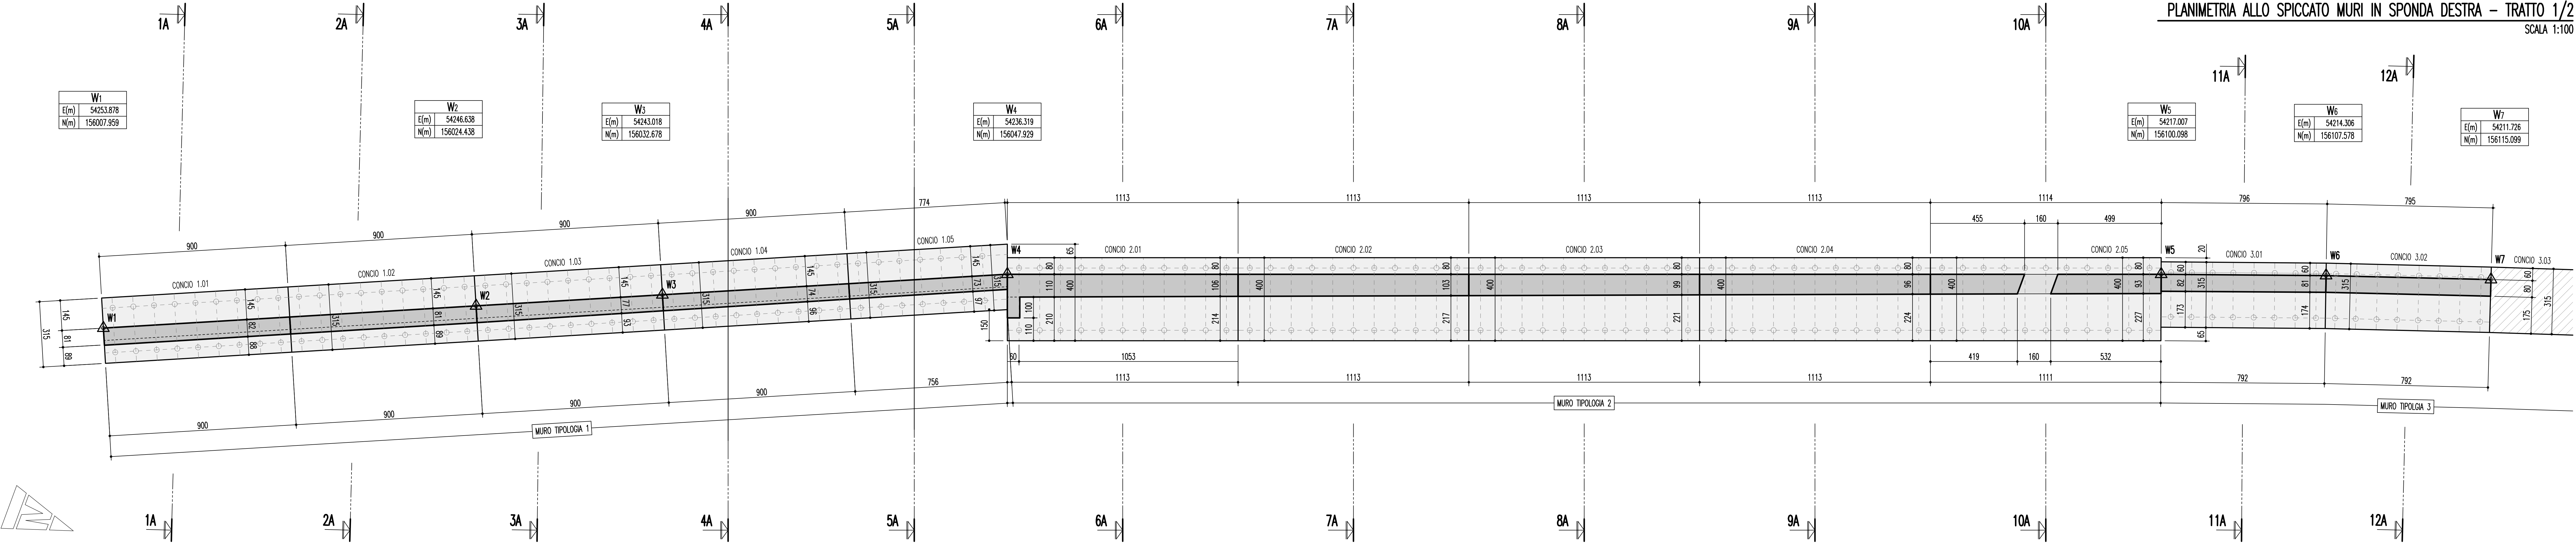

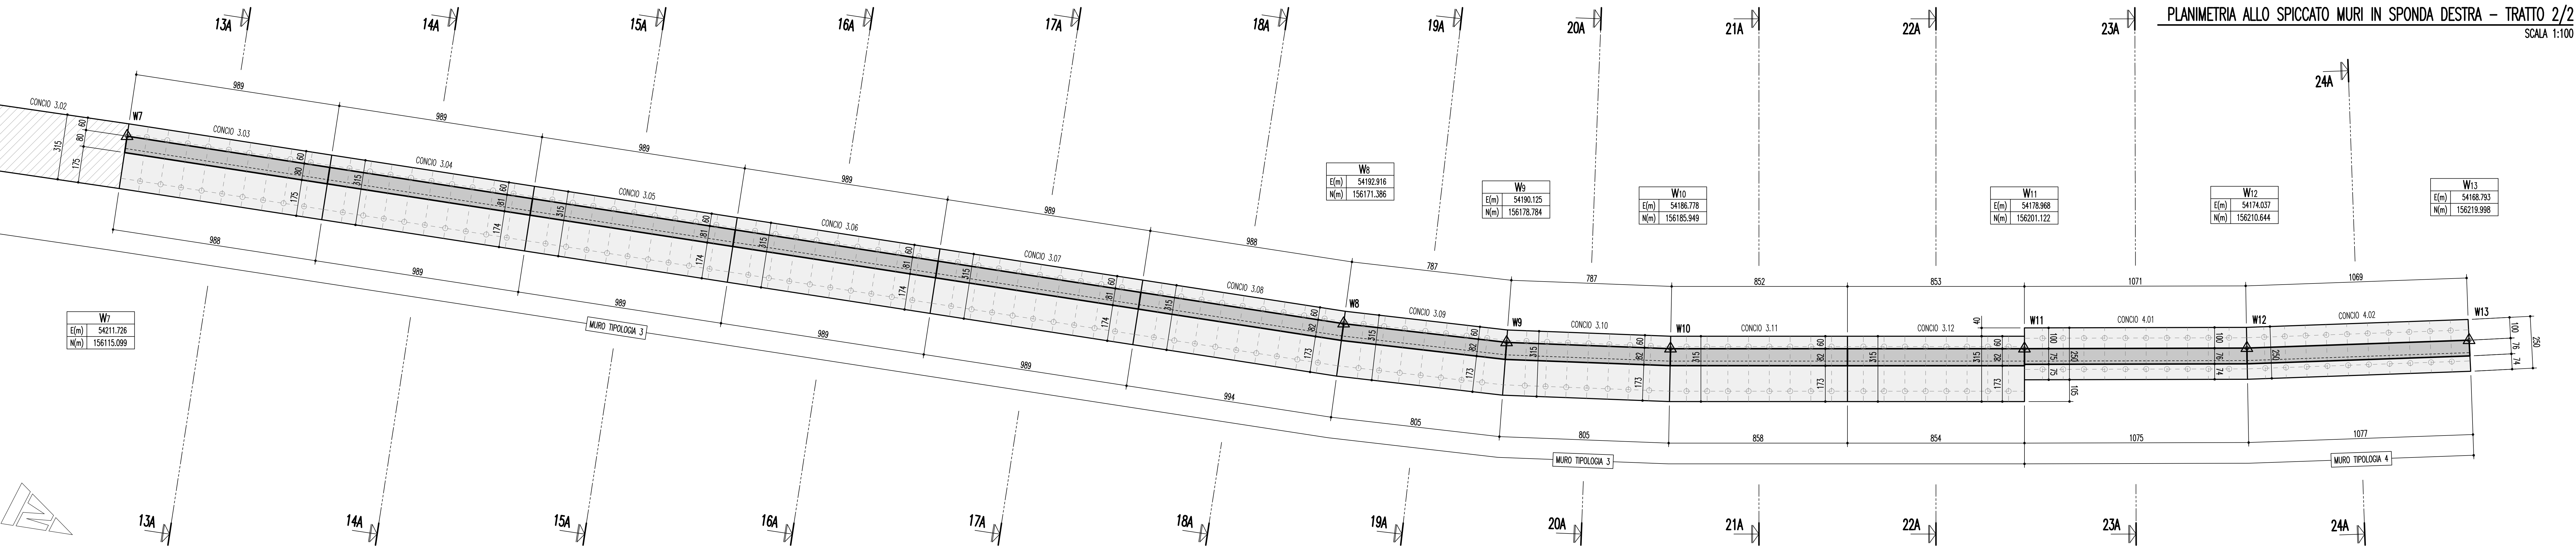

STIMA QUANTITÀ


- MICROPALI #250 mm ARMATURA #168.3 S=10 mm L=6 m	N° 86	- OPERE PROVVISORIE: CONCRETO IN C.A. 80x50 cm	N° 17
MURO TIPOLOGIA 1	N° 86	MURO TIPOLOGIA 3	N° 17
MURO TIPOLOGIA 2	N° 110	MURO TIPOLOGIA 4	N° 17
MURO TIPOLOGIA 3	N° 200	MURO TIPOLOGIA 5	N° 40
MURO TIPOLOGIA 4	N° 40	MURO TIPOLOGIA 6	TOTALE N° 34
TOTALE N° 436			
- CONCRETO CEMENTIZIO ARMATO CLASSE C28/35		- OPERE PROVVISORIE: BERLINESI DI PALI #250 mm	N° 17
MURO TIPOLOGIA 1	206 mc	ARMATURA #168.3 S=12.5 mm L=9 m (N° 3.5/m A QUANCOSCI)	N° 153
MURO TIPOLOGIA 2	503 mc	MURO TIPOLOGIA 3	N° 153
MURO TIPOLOGIA 3	534 mc	MURO TIPOLOGIA 4	TOTALE N° 303
MURO TIPOLOGIA 4	85 mc	- OPERE PROVVISORIE: BERLINESI DI PALI #250 mm	N° 155
MURO TIPOLOGIA 5	58 mc	ARMATURA #168.3 S=10 mm L=9 m (N° 3/m)	N° 137
MURO TIPOLOGIA 6	845 mc	MURO TIPOLOGIA 2	TOTALE N° 352
TOTALE N° 2331 mc		MURO TIPOLOGIA 3	N° 155
		MURO TIPOLOGIA 4	N° 137
- BARRIERA STRADALE REDIRETTIVA BORDO PONTE TIPO H4		MURO TIPOLOGIA 5	TOTALE N° 452
MURO TIPOLOGIA 1	25.80 m	- OPERE PROVVISORIE: BERLINESI DI PALI #250 mm	N° 185
MURO TIPOLOGIA 2	55.80 m	ARMATURA #168.3 S=10 mm L=12 m (N° 3/m)	N° 185
MURO TIPOLOGIA 3	108.15 m	MURO TIPOLOGIA 6	TOTALE N° 185
MURO TIPOLOGIA 4	21.45 m	- OPERE PROVVISORIE: TRAVI FORMATE DA N° 3 TREROLI #14"	N° 31
TOTALE N° 210.80 m		MURO TIPOLOGIA 6	TOTALE N° 31
- BARRIERA DI SICUREZZA PEDONALE	62.85 m		
MURO TIPOLOGIA 6	62.85 m		
TOTALE N° 62.85 m			
- OPERE PROVVISORIE: CONCRETO IN C.A. 50x50 cm	14 mc		
MURO TIPOLOGIA 2	16 mc		
MURO TIPOLOGIA 3	16 mc		
MURO TIPOLOGIA 6	16 mc		
TOTALE N° 46 mc			

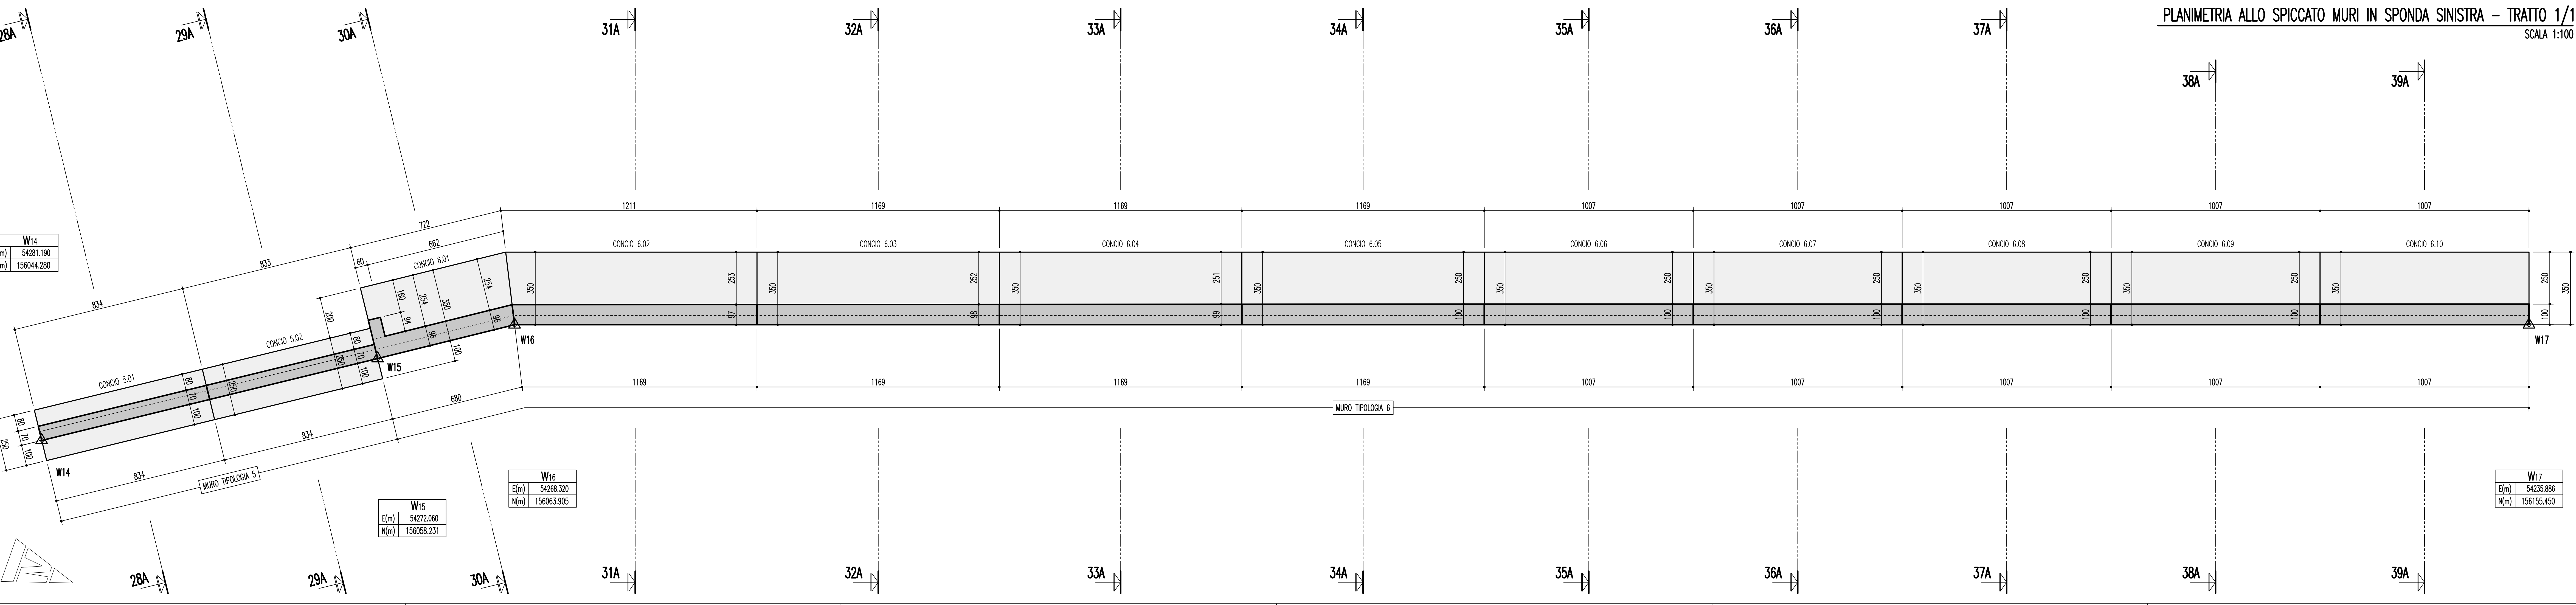PLANIMETRIA ALLO SPICCATO MURI IN SPONDA SINISTRA - TRATTO 1/1
SCALA 1:100



COMMITTENTE:
 **RFI**
 ROTAIA FERROVIARIA ITALIANA
 GRUPPO FERROVIE DELLO STATO ITALIANE

ALTA SORVEGLIANZA:
 **ITALFERR**
 GRUPPO FERROVIE DELLO STATO ITALIANE

GENERAL CONTRACTOR:
 **COCIV**
 Consorzio Costruzioni Impiegati Valico

INFRASTRUTTURE FERROVIARIE STRATEGICHE DEFINITE DALLA LEGGE OBIETTIVO N.443/01
 TRATTA A.V./A.C. TERZO VALICO DEI GIOVI
 PROGETTO DEFINITIVO

Varianti Enti Liguri
 Adeguamento nodo di Pontedecimo NV07
 Variante di Tracciato Via Lungotorrente Verde - Intervento 20L
 Carpentieria muro d'argine - pianta

COMMESSA	LOTTO	FASE	ENTE	TIPO DOC.	OPERAZIONE/PRODOTTO	PROGR.	REV.
A3101	0X	D	CIV	PIA	NV0700	0101	B

PROGETTAZIONE	Redatto	Verificato	Data	Progettista	Data	IL PROGETTISTA
Rev. 000	Revisione a seguito conferenza servizi	SSG	23/06/2016	COCIV	23/06/2016	A. Marcellini
Rev. 001	Prima emissione	SSG	03/11/2015	COCIV	03/11/2015	A. Marcellini

Nome File: ANTI-010-CIV-PAV-20101-RSE
 CUP: F41H2000000000