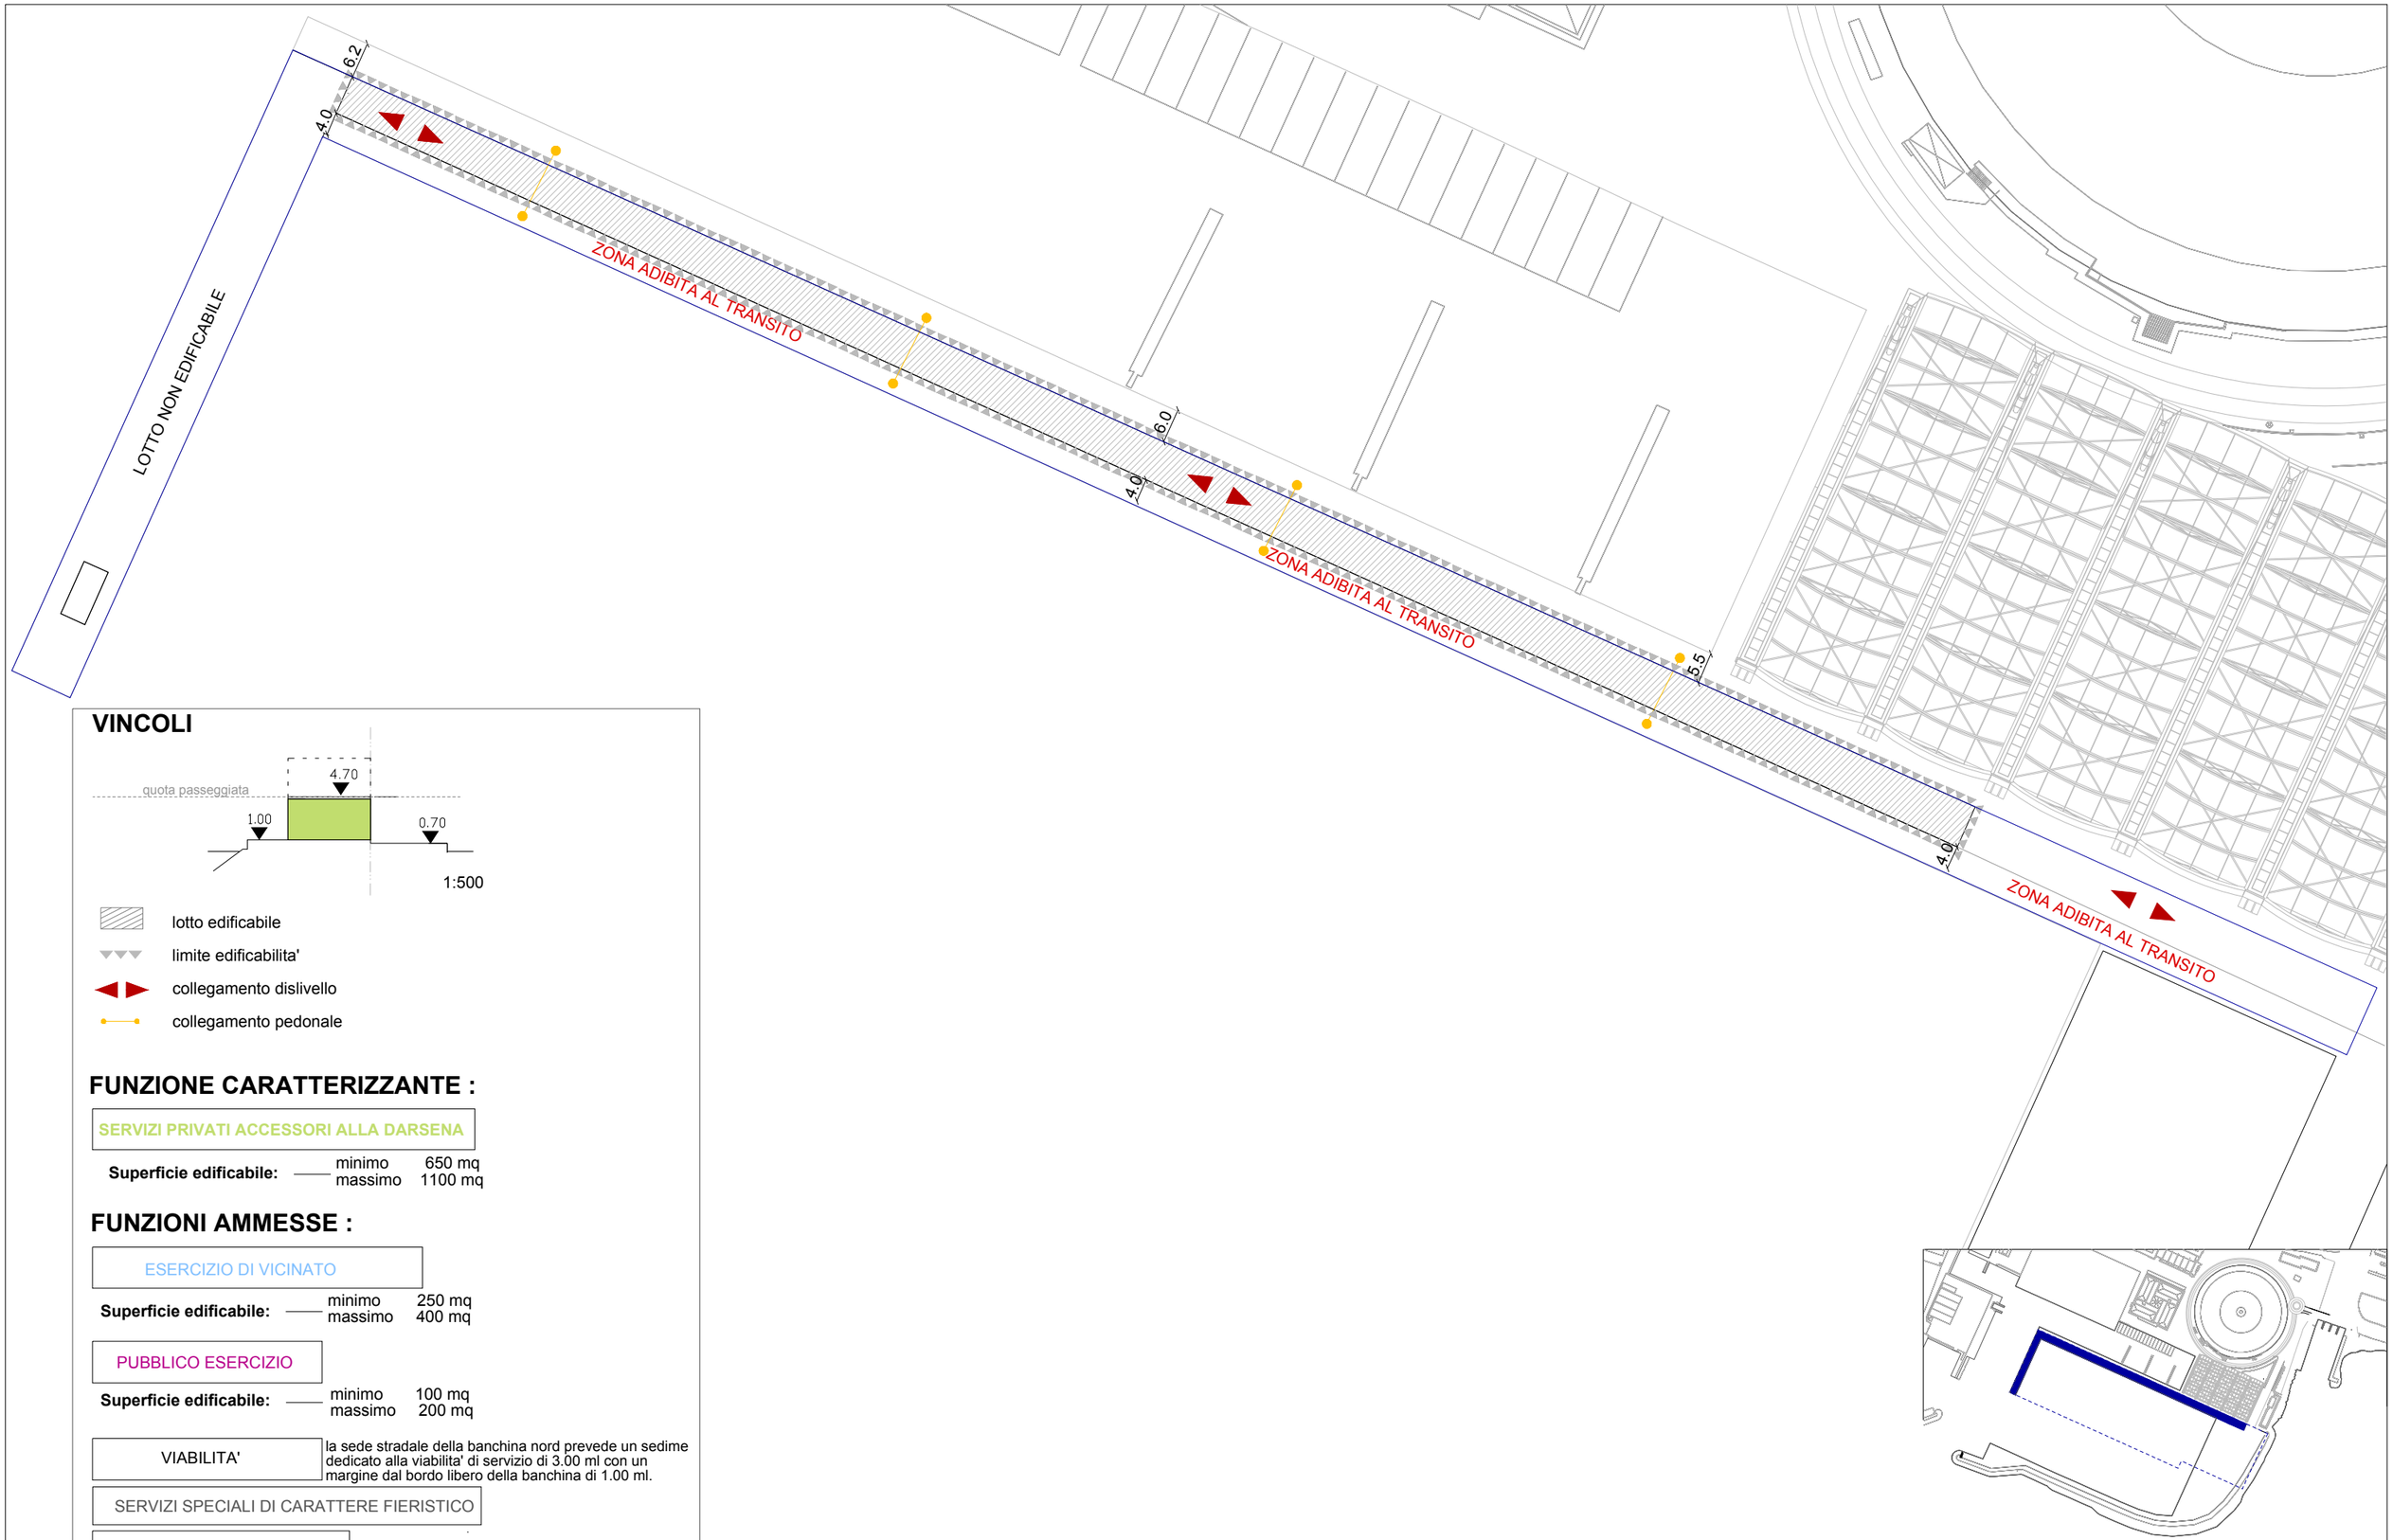

VINCOLI

1:500

- lotto edificabile
- limite edificabilita'
- collegamento dislivello
- collegamento pedonale

FUNZIONE CARATTERIZZANTE :

SERVIZI PRIVATI ACCESSORI ALLA DARSENA

Superficie edificabile: minimo 650 mq, massimo 1100 mq

FUNZIONI AMMESSE :

ESERCIZIO DI VICINATO

Superficie edificabile: minimo 250 mq, massimo 400 mq

PUBBLICO ESERCIZIO

Superficie edificabile: minimo 100 mq, massimo 200 mq

VIABILITA' — la sede stradale della banchina nord prevede un sedime dedicato alla viabilita' di servizio di 3.00 ml con un margine dal bordo libero della banchina di 1.00 ml.

SERVIZI SPECIALI DI CARATTERE FIERISTICO

ESPOSIZIONE DI MERCI

1:1000

4.5 COMPARTO 1

settore 2 - banchina nord