



SUPERFICI PRIMO LIVELLO: PIANO TERRA

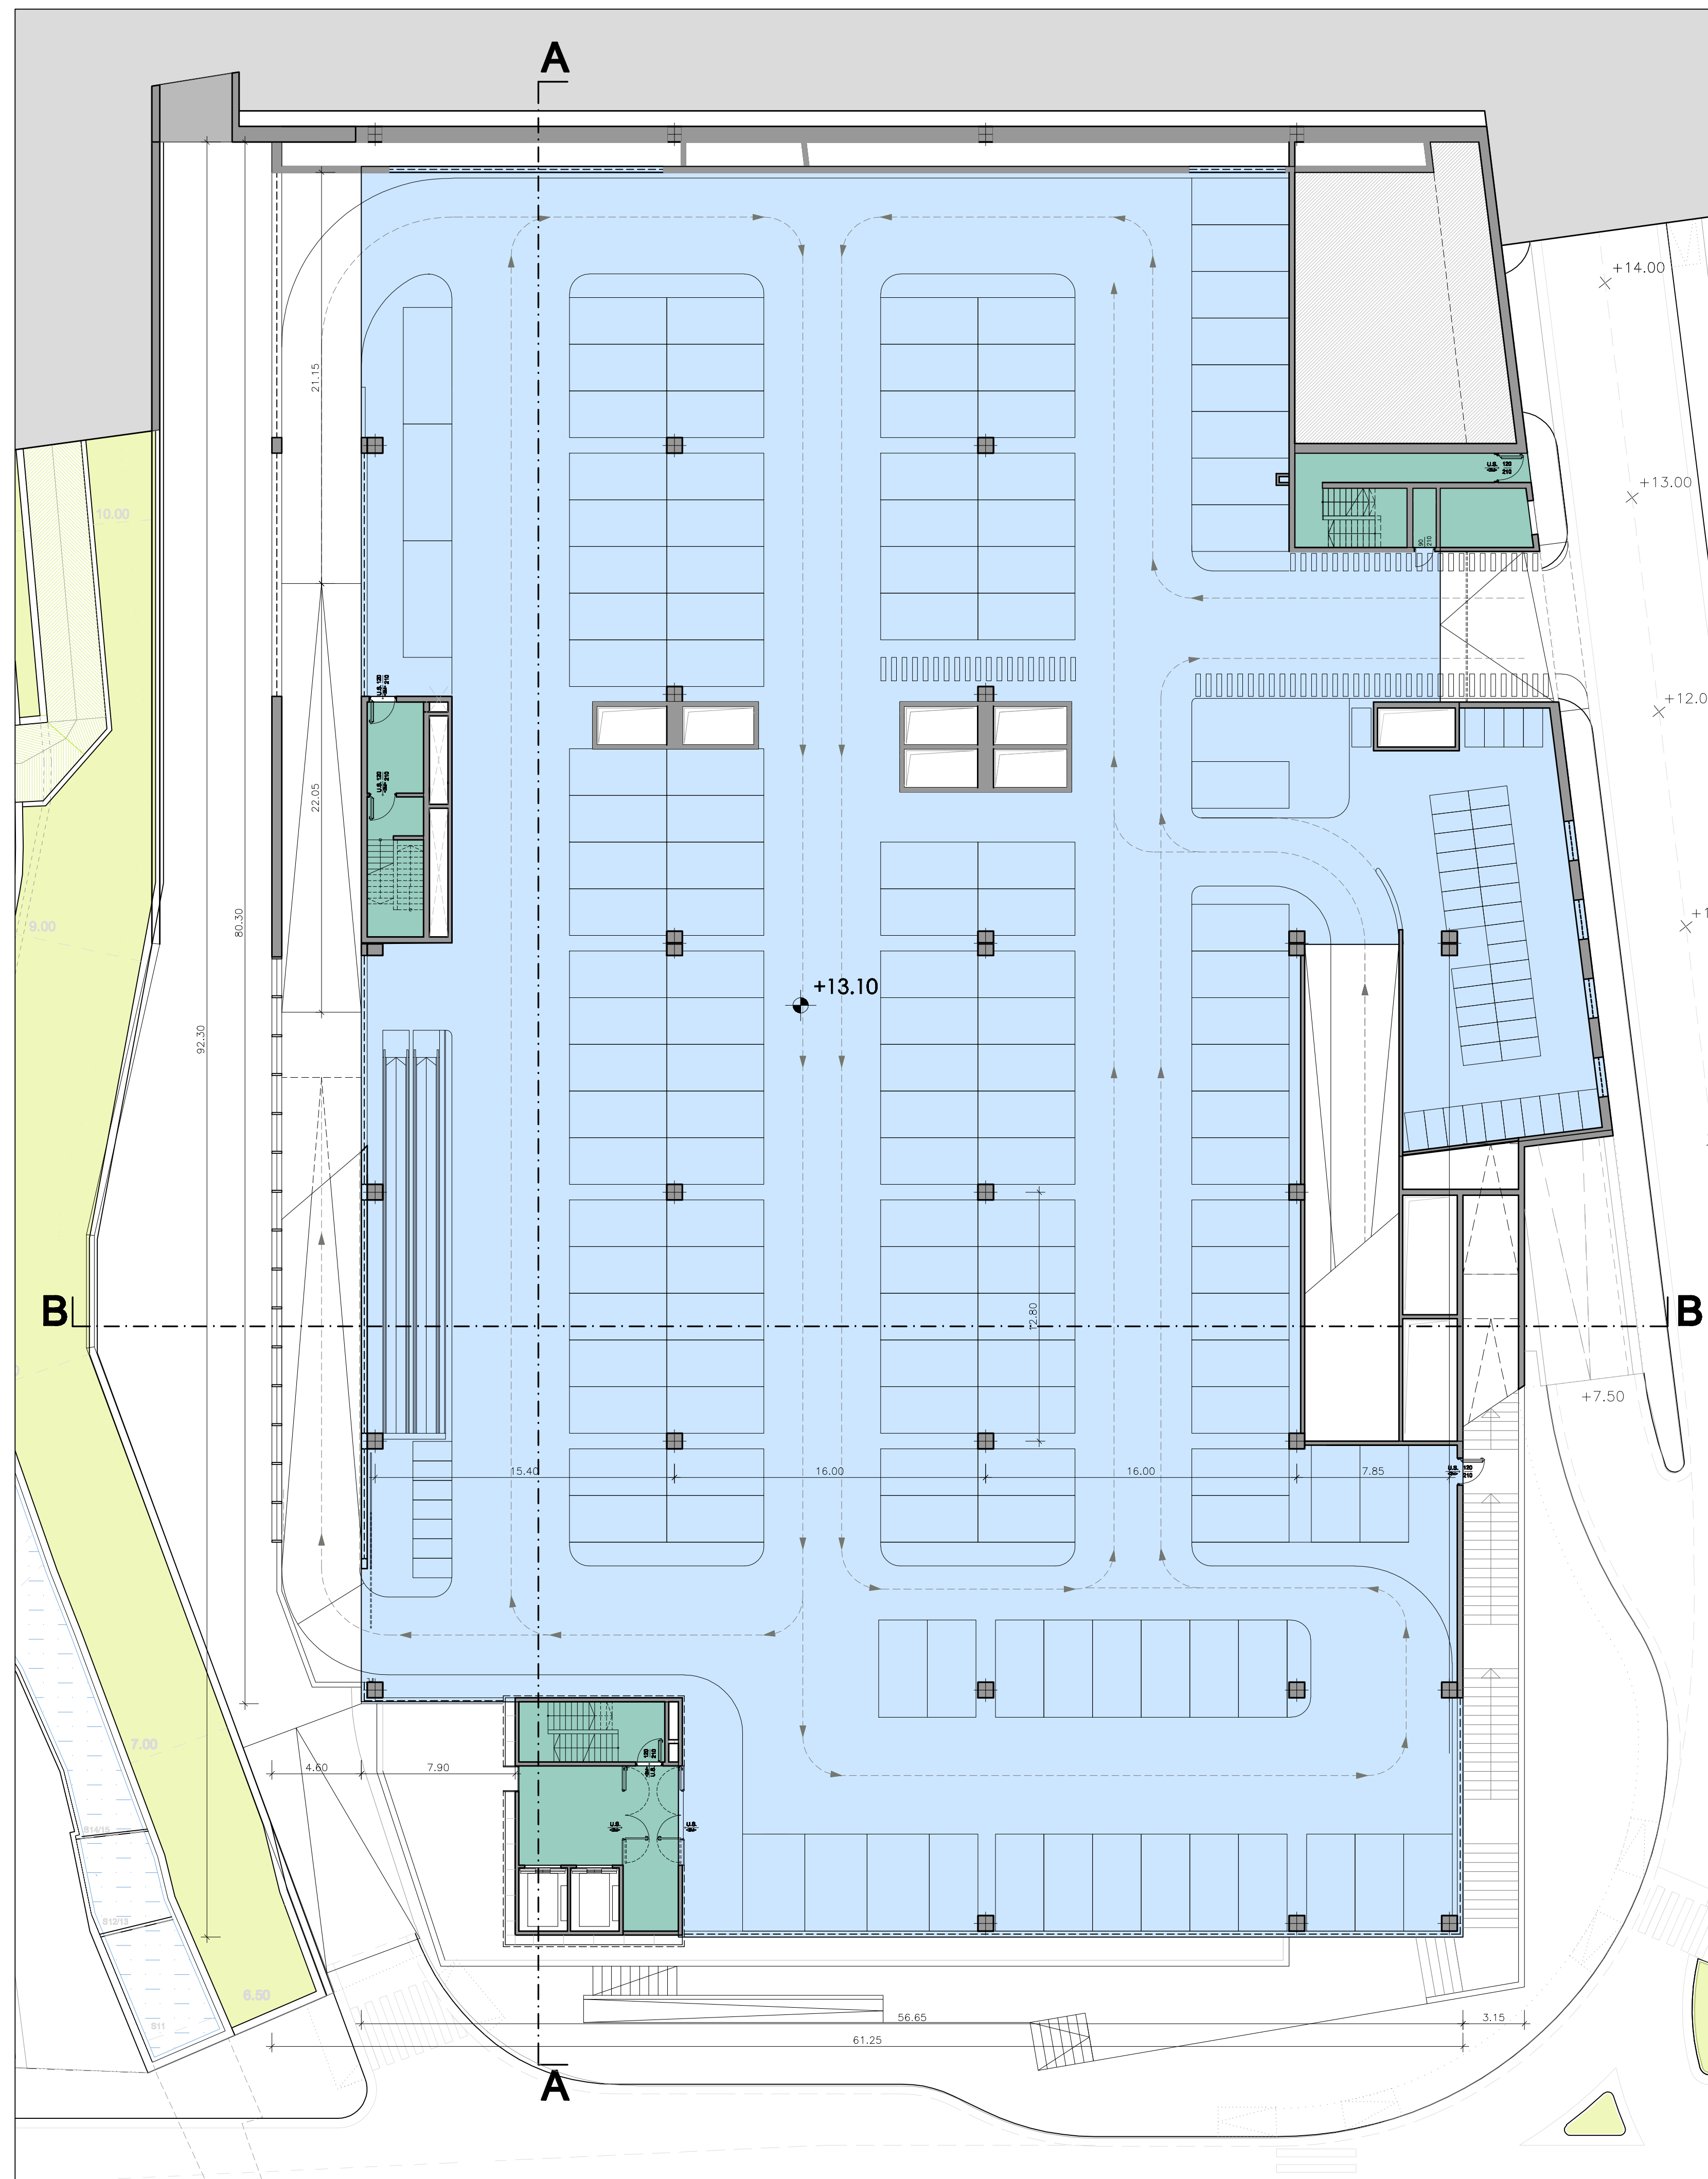

SUPERFICI SECONDO LIVELLO LIVELLO: PRIMO PIANO PARCHEGGI

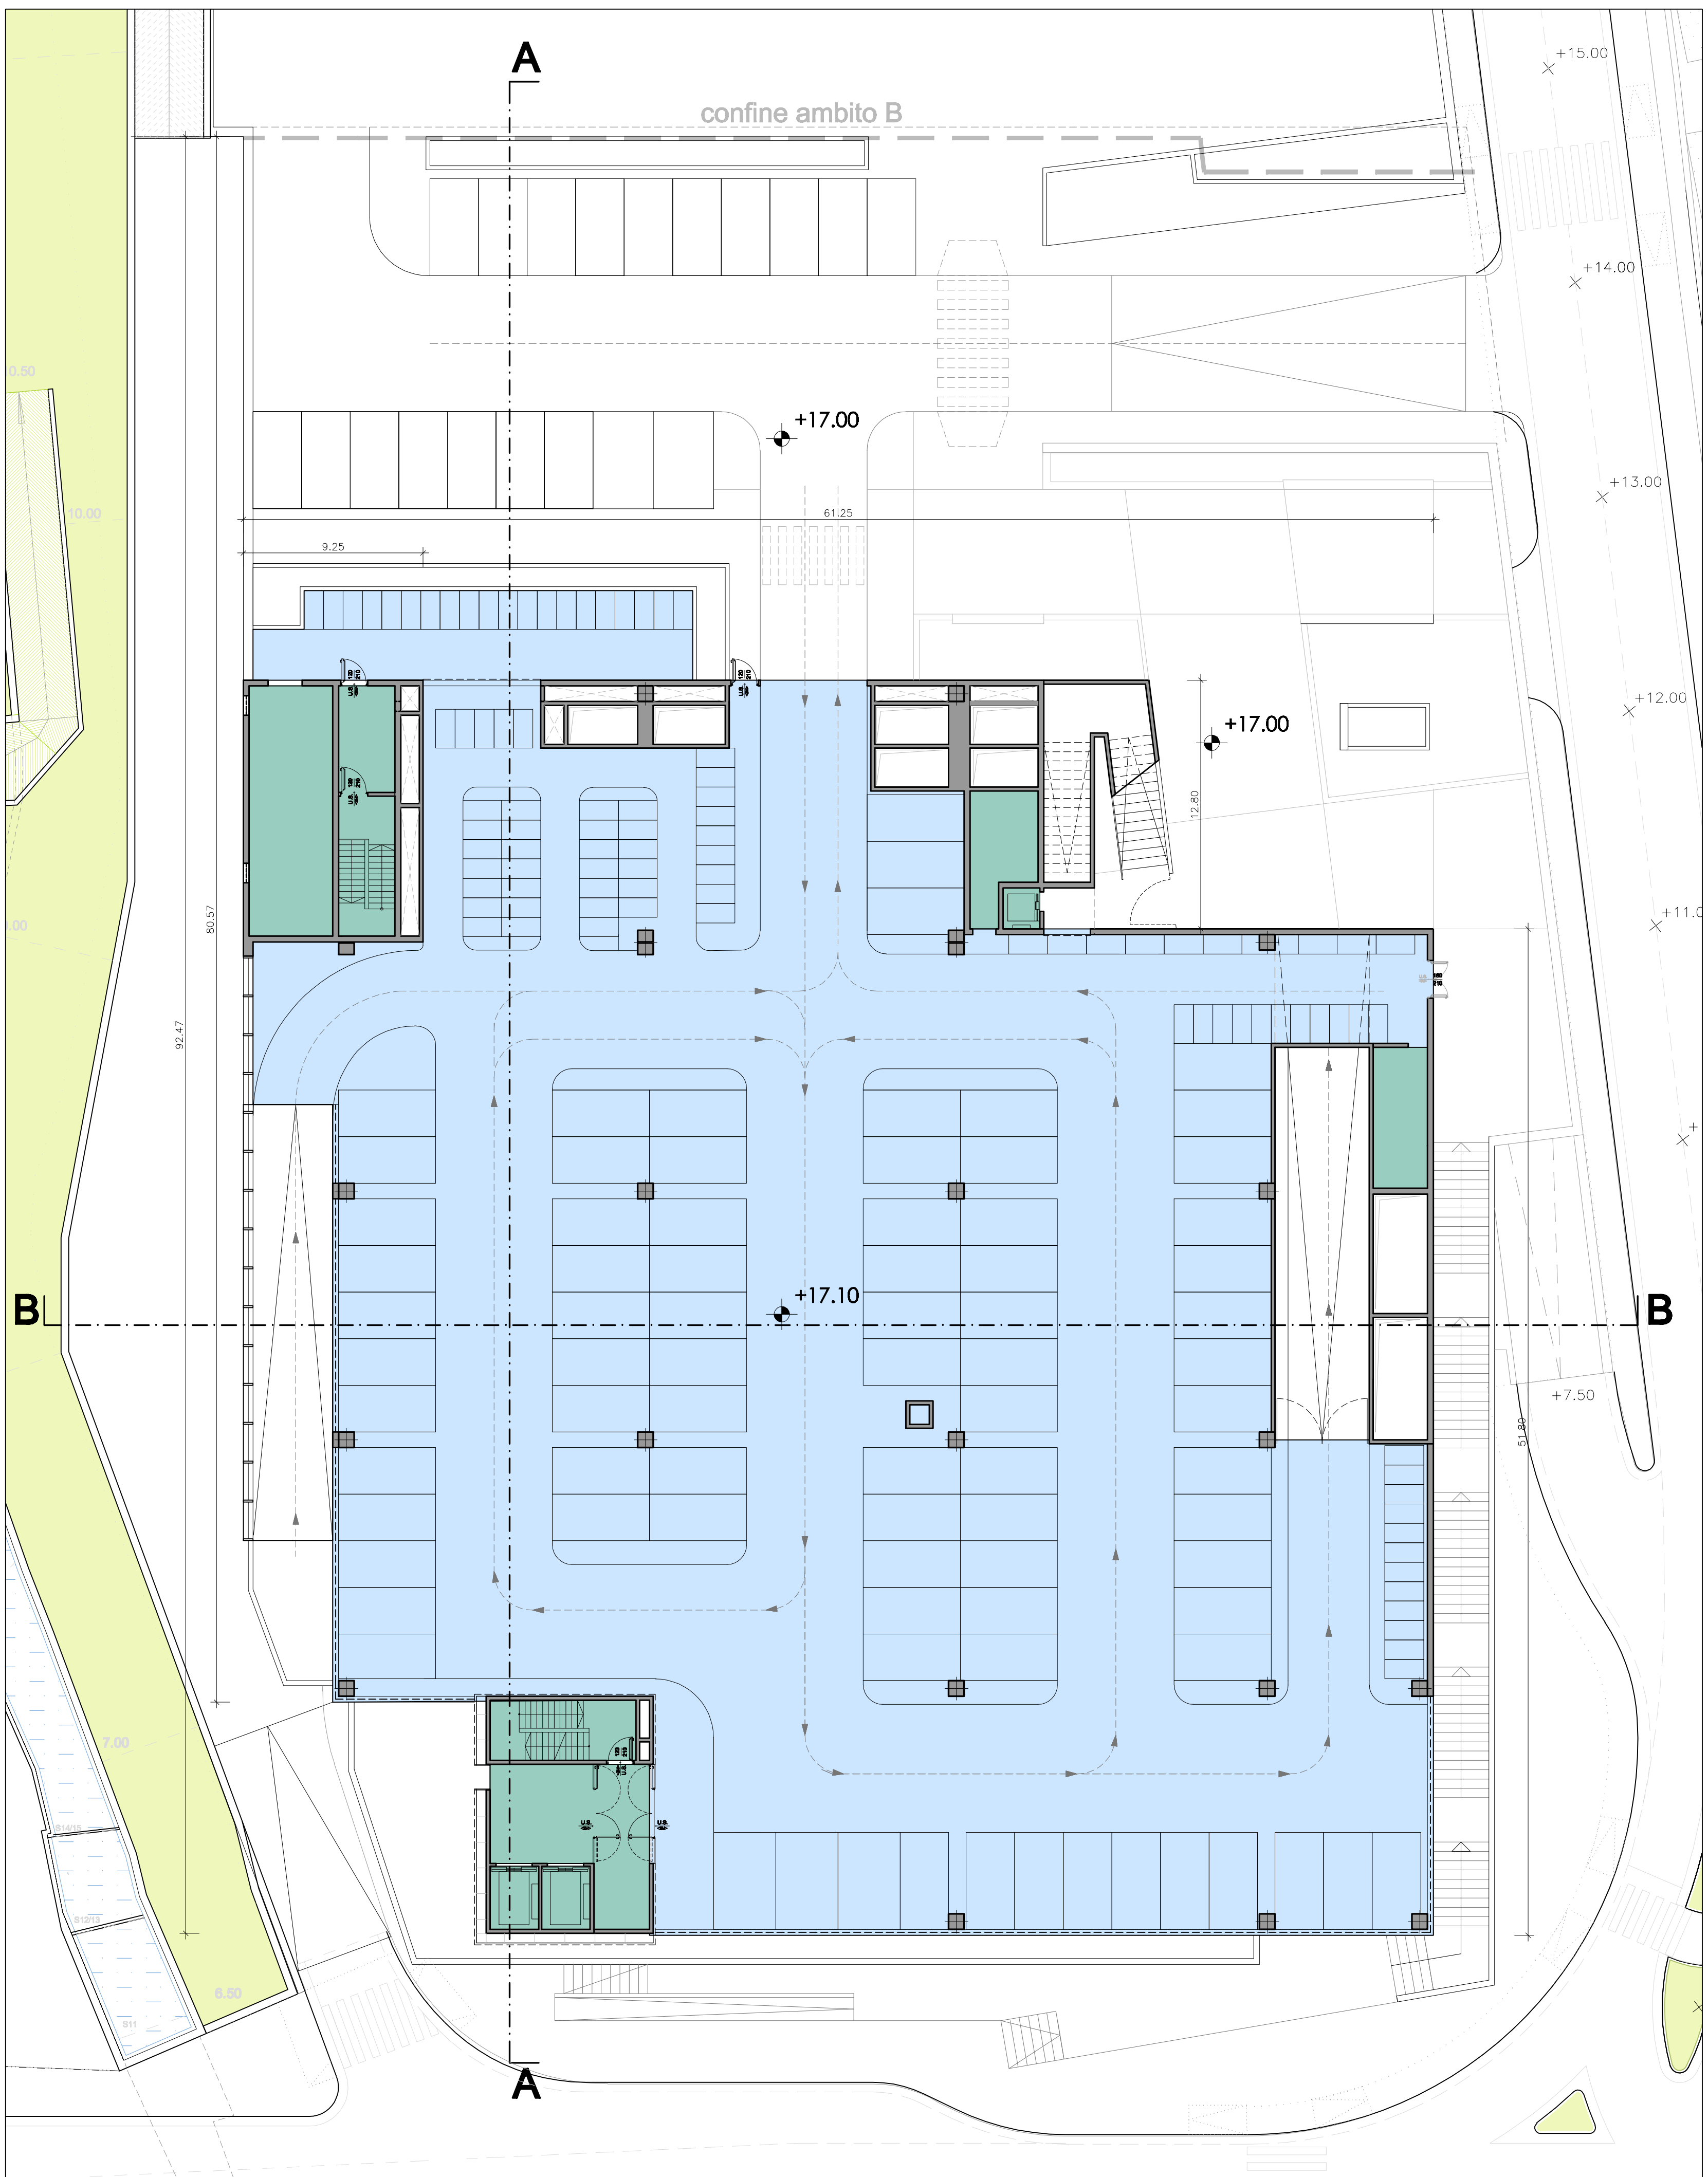

SUPERFICI TERZO LIVELLO: SECONDO PIANO PARCHEGGI

SUPERFICI PRIMO LIVELLO: PIANO TERRA	
S.A. GSV COMMERCIALE:	4.075 mq
di cui SUP. NETTA DI VENDITA :	2.500 mq
S.A. ESERCIZIO DI VICINATO:	125 mq
di cui SUP. NETTA DI VENDITA:	100 mq
AREA MERCI CARRABILE COPERTA:	900 mq
AREA SCARICO MERCI :	160 mq
ALTRE SUPERFICI :	177 mq
SUPERFICI SECONDO LIVELLO LIVELLO: PRIMO PIANO PARCHEGGI	
S.P.L.:	4.700 mq
ALTRE SUPERFICI:	180 mq
SUPERFICI TERZO LIVELLO: SECONDO PIANO PARCHEGGI	
S.P.L.:	3.050 mq
ALTRE SUPERFICI:	235 mq

**COMUNE DI GENOVA**  
 AMBITO DI RIQUALIFICAZIONE AREA EX VERRINA - GENOVA - MUNICIPIO VII PONENTE

PROGETTO URBANISTICO OPERATIVO  
 P.U.O.

5					
4					
3					
2					
1	06/08/2016	Revisione a seguito Osservazioni Dr. Libanatico 23.06.16 - 08.07.16 - 22.07.16	FP-CL	FP	SA
C	14/12/2015	PRIMA DIMENSIONE		FP	SA

COMITANTE:	IDENTIFICATIVO FILE:	PROGETTO:
SALATI ARMANDO S.p.A.	PROGETTO URBANISTICO OPERATIVO	PER L'AMBITO SPECIALE DI RIQUALIFICAZIONE URBANA
via Garibaldi 1022 Genova	COMUNALE:	AREA DI STABILIMENTO URBANA
C.F. 01652820102		

PROGETTO ARCHITETTONICO:	ARCHITETTO:	CO-PROGETTO:
fpa	Arch. Fabio Panigaglia	Arch. Claudia Levin
via Cavour 10/B		

VER\_PUO\_DIS\_PUO\_A 6 01 | 1:200 | 01