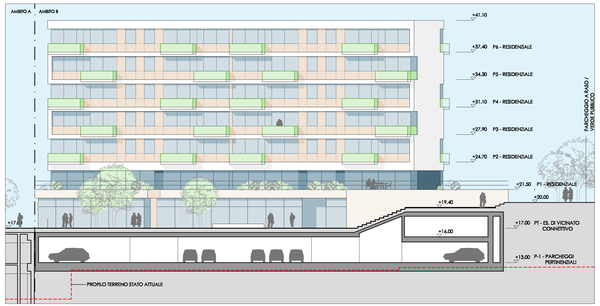

PROSPETTO EST - EDIFICIO A

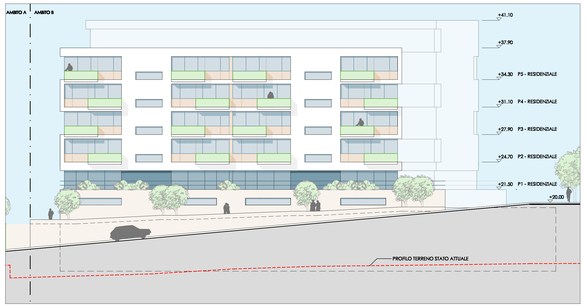

PROSPETTO EST - EDIFICIO B

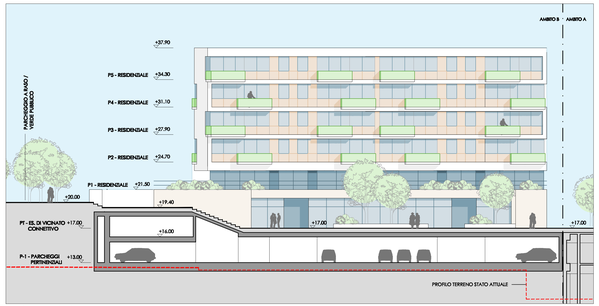

PROSPETTO OVEST - EDIFICIO B

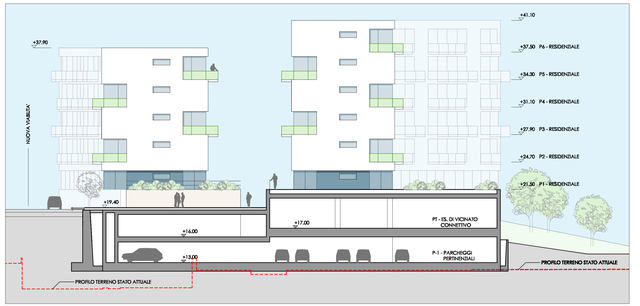

PROSPETTO NORD

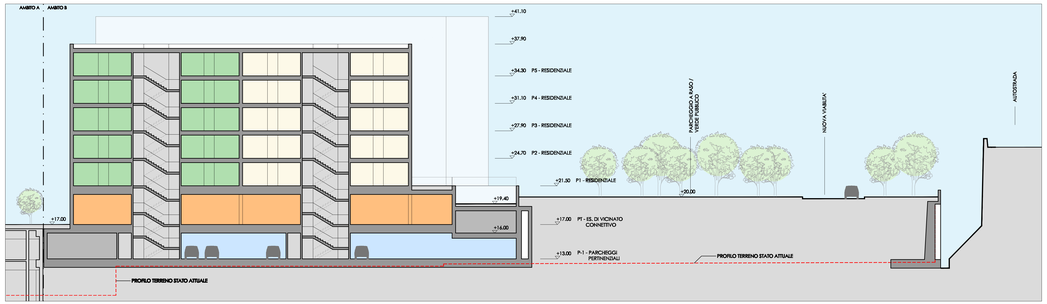

SEZIONE 1-1

PROSPETTO OVEST - EDIFICIO A

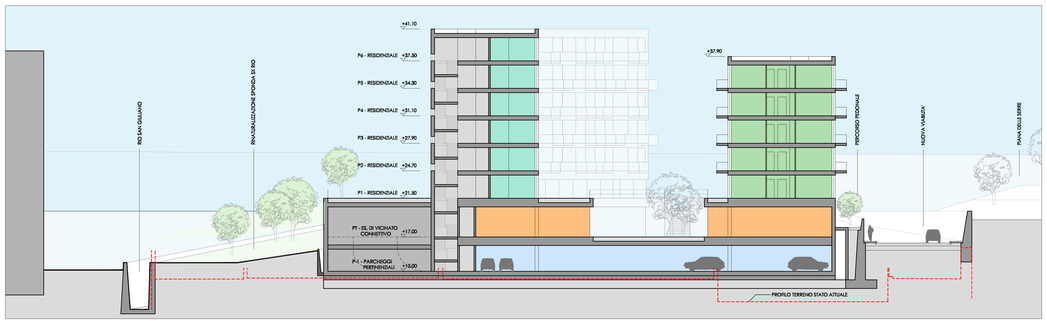

SEZIONE 2-2

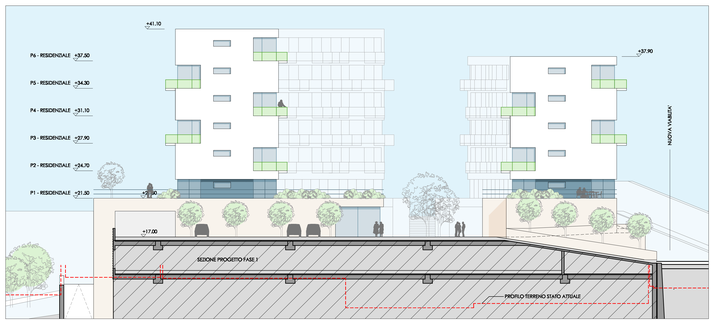

PROSPETTO SUD

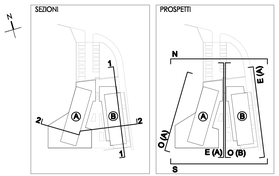

COMUNE DI GENOVA

AMBITO DI RIQUALIFICAZIONE AREA EX VERRINA - GENOVA - MUNICIPIO VII PONENTE

PROGETTO URBANISTICO OPERATIVO

P.U.O.

SVAVENTI	DATA	DESCRIZIONE DELLA REVISIONE	DISEGNATO	CONTROLLATO	APPROVATO
5					
4					
3					
2					
1	05/08/2016	Revisione a seguito Osservazioni Dir. Urbanistica 23.06.16 - 05.07.16 - 22.07.16	FP-CL	FP	SA
0	16/12/2015	PRIMA EMISSIONE	FP	FP	SA

COMMITTENTE :
SALATI ARMANDO S.p.A.
via dei Mille 1, 20129 Milano
Via XX Settembre 1 - 16121 Genova
tel. 010 2471611 - fax 010 2461611
C.F. / P.IVA 01209010158

e in qualità di suo / a promessa acquirente di parte dell'area di proprietà

PAM Panorama S.p.a.
via dei Mille 1, 20129 Milano (MI)
tel. 02 24 79 54 - fax 02 24 79 80
C.F. / P.IVA 03444670372

IDENTIFICATIVO FILE:
SALATI ARMANDO S.p.A. Via dei Mille 1 - 20129 MILANO
P. IVA 01209010158 - COMASSEA
Capitale Sociale € 10.000.000 i.v. - CCIAA MI n. 01209010158

PROGETTO:
PROGETTO URBANISTICO OPERATIVO
PER L'AMBITO SPECIALI DI RIQUALIFICAZIONE URBANA
AREA EX STABILIMENTO VERRINA

ARGOMENTO TAVOLA:
PROGETTO PRELIMINARE DA PREVISIONI PUO
FASE 2 (RESIDENZIALE) - TIPI - SEZIONI E PROSPETTI

PROGETTO ARCHITETTONICO:
fpa architettura urbanistica paesaggio
fabio perfoglio architetto

Piazza Campetto, 2-4R - 16123 GENOVA
tel. 0039 010 53 00 - fax. 0039 010 87 27 407
e-mail: info@fabioperfoglio.it - www.fabioperfoglio.it
Ordine degli Architetti P. e C. della Provincia di Genova n° 2175
codice fiscale PRFFBA67L26D969I - partita iva 01349720997

CO-PROGETTO:
progettisti
Arch. Fabio Perfoglio
Arch. Claudio Lavini
collaboratori
Arch. Elisa Hurtado Olivar

IDENTIFICATIVO: VER_PUO | DIS | PUO | A | 6 | 04 | N.TAV.
SCALA: 1:200
FOGLIO: DI:
REV.: 01

proprietà e diritti del presente disegno sono riservati - la riproduzione e l'utilizzo senza esplicito autorizzazione dell'autore - ownership and copyright are reserved - reproduction is strictly forbidden