


| STATO ATTUALE | AREA AMBITO A | AREA AMBITO B | AREA AMBITO C | AREA AMBITO D | TUTTO P.U.O. | RAGGRUPPATI PER UGUALE |
|---------------|---------------|---------------|---------------|---------------|--------------|------------------------|

PLANIMETRIA PERMEABILITÀ DEL SUOLO STATO ATTUALE


VERIFICA PERMEABILITÀ SUOLO PER TIPOLOGIA DI SUPERFICIE STATO ATTUALE

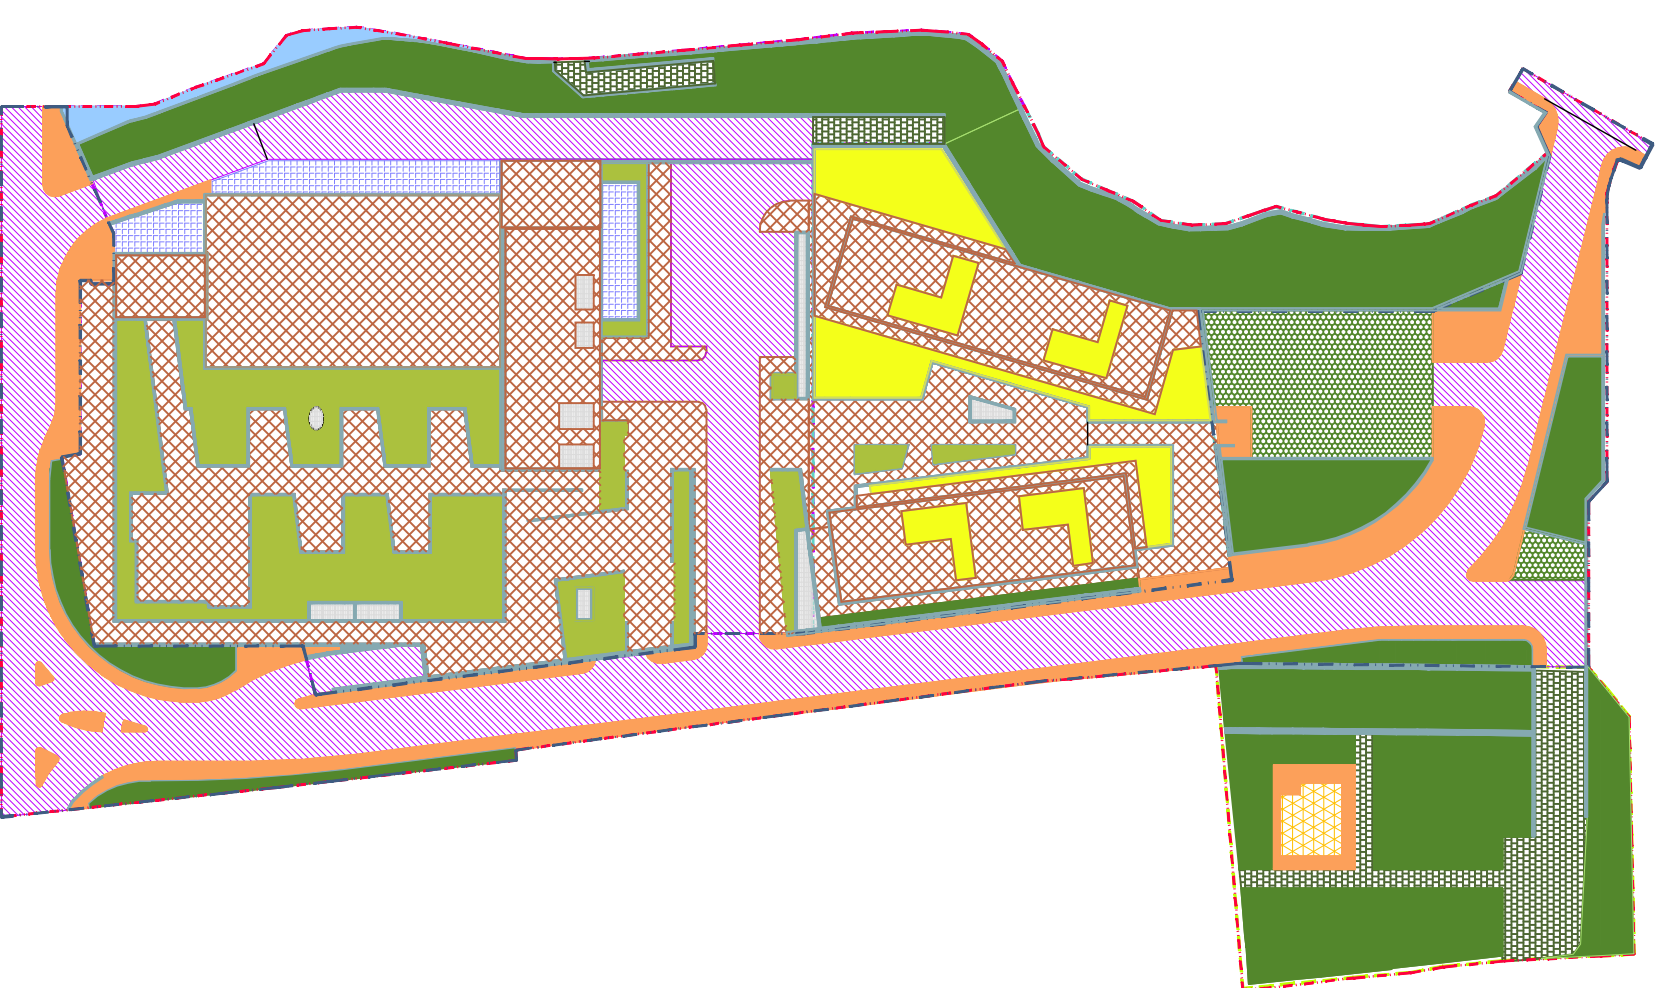

| TIPOLOGIE SUP. DI PROGETTO | AREA AMBITO A | AREA AMBITO B | AREA AMBITO C | AREA AMBITO D | TUTTO P.U.O. | RAGGRUPPATI PER UGUALE |
|----------------------------|---------------|---------------|---------------|---------------|--------------|------------------------|

PLANIMETRIA PERMEABILITÀ DEL SUOLO PROGETTO

VERIFICA PERMEABILITÀ SUOLO PER TIPOLOGIA DI SUPERFICIE PROGETTO

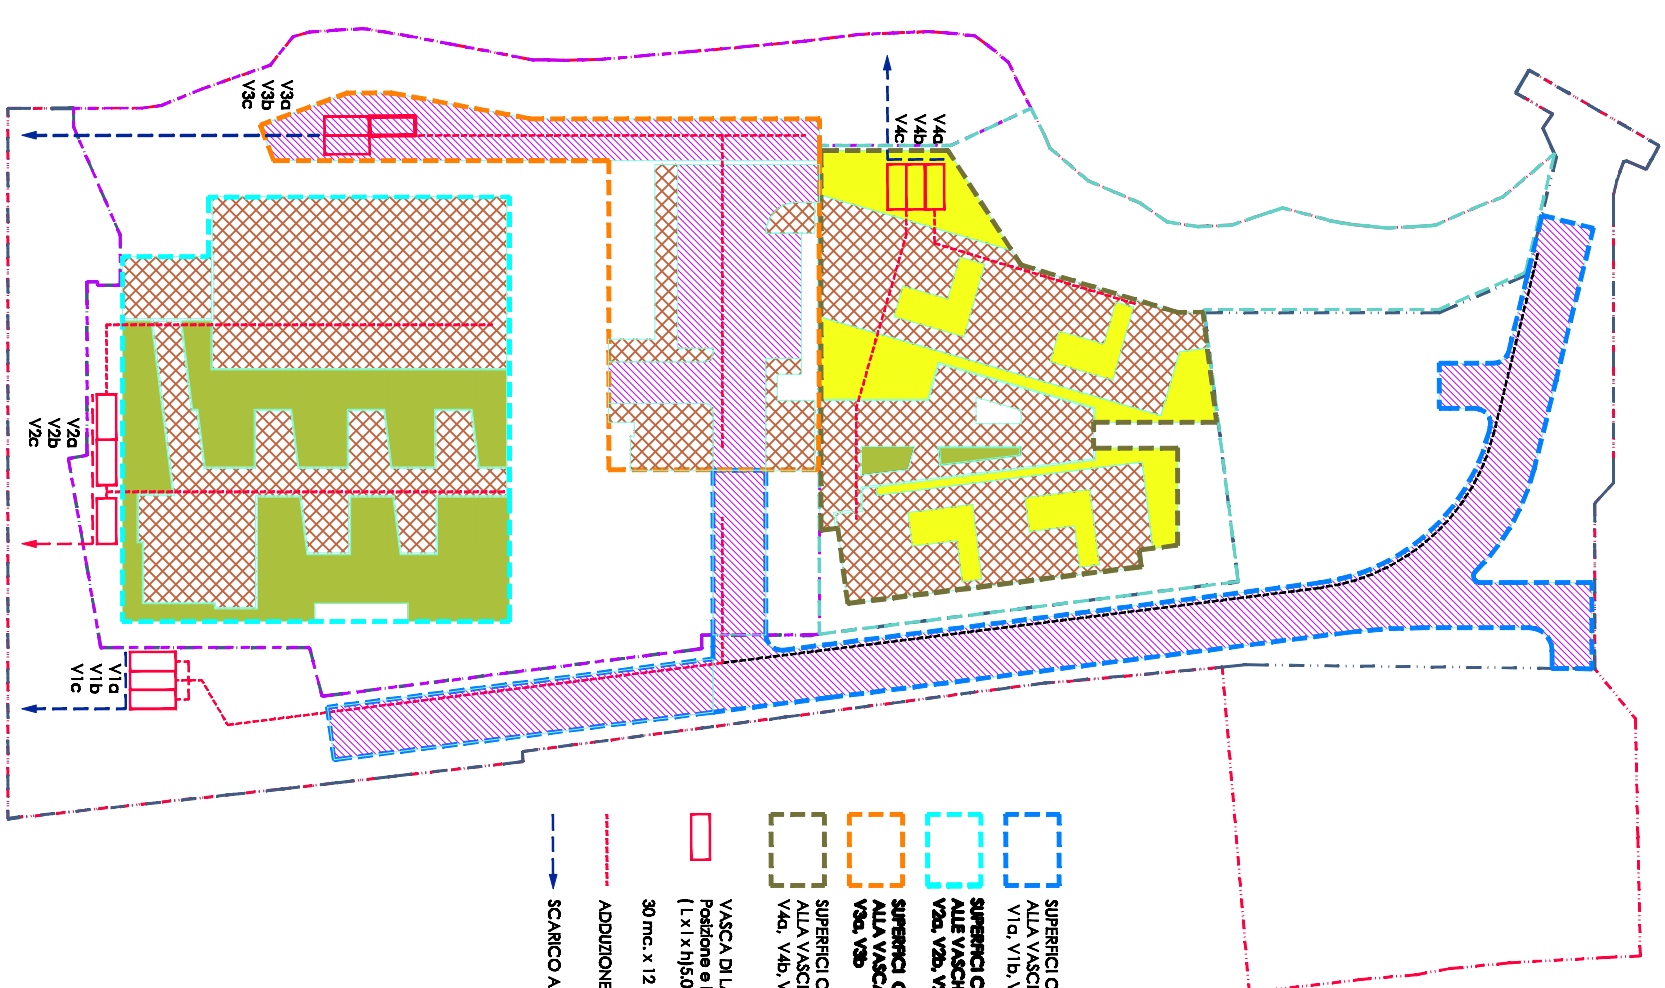

PLANIMETRIA PERMEABILITÀ DEL SUOLO PROGETTO - Superfici in vasca di laminazione

DIMENSIONAMENTO E POSIZIONE INDICATIVA DELLE VASCHE DI LAMINAZIONE RICHIESTE




SUPERFICI DI COMPETENZA PER AMBITI DI INTERVENTO PROGETTO

PERMEABILITÀ DEI SUOLI E SISTEMI DI TRINCRONIA TEMPORANEA ACQUE METEORICHE
VALUTAZIONE DELLA PERMEABILITÀ DEL SUOLO




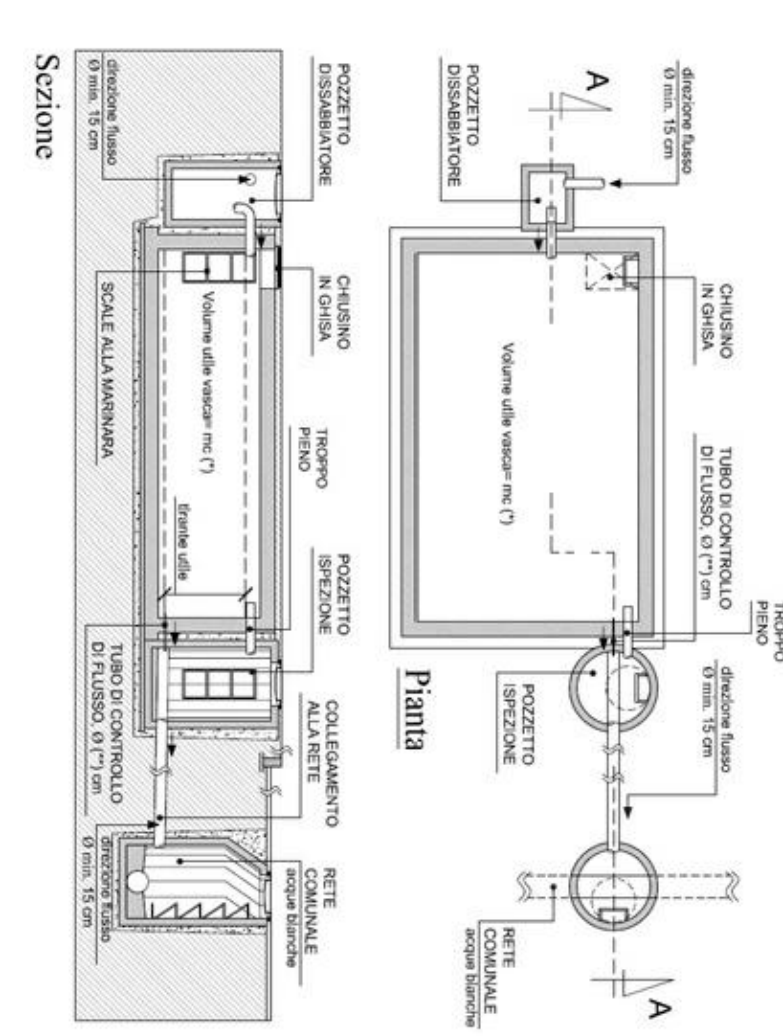

COMUNE DI GENOVA
AMBITO DI RIQUALIFICAZIONE AREA EX VERRINA - GENOVA - MUNICIPIO VII PONENTE
P.U.O.

PROGETTO URBANISTICO OPERATIVO
PER L'AMBITO SPECIALE DI RIQUALIFICAZIONE URBANA
AREA EX VERRINA - GENOVA

PROGETTO ARCHITETTONICO

PROGETTO IDRAULICO

VER. P.U.O. DIS. P.U.O. A 9 01

SCAL. 1:500

FOGLIO: DE

REV. 01