



RILIEVO: pianta coperture

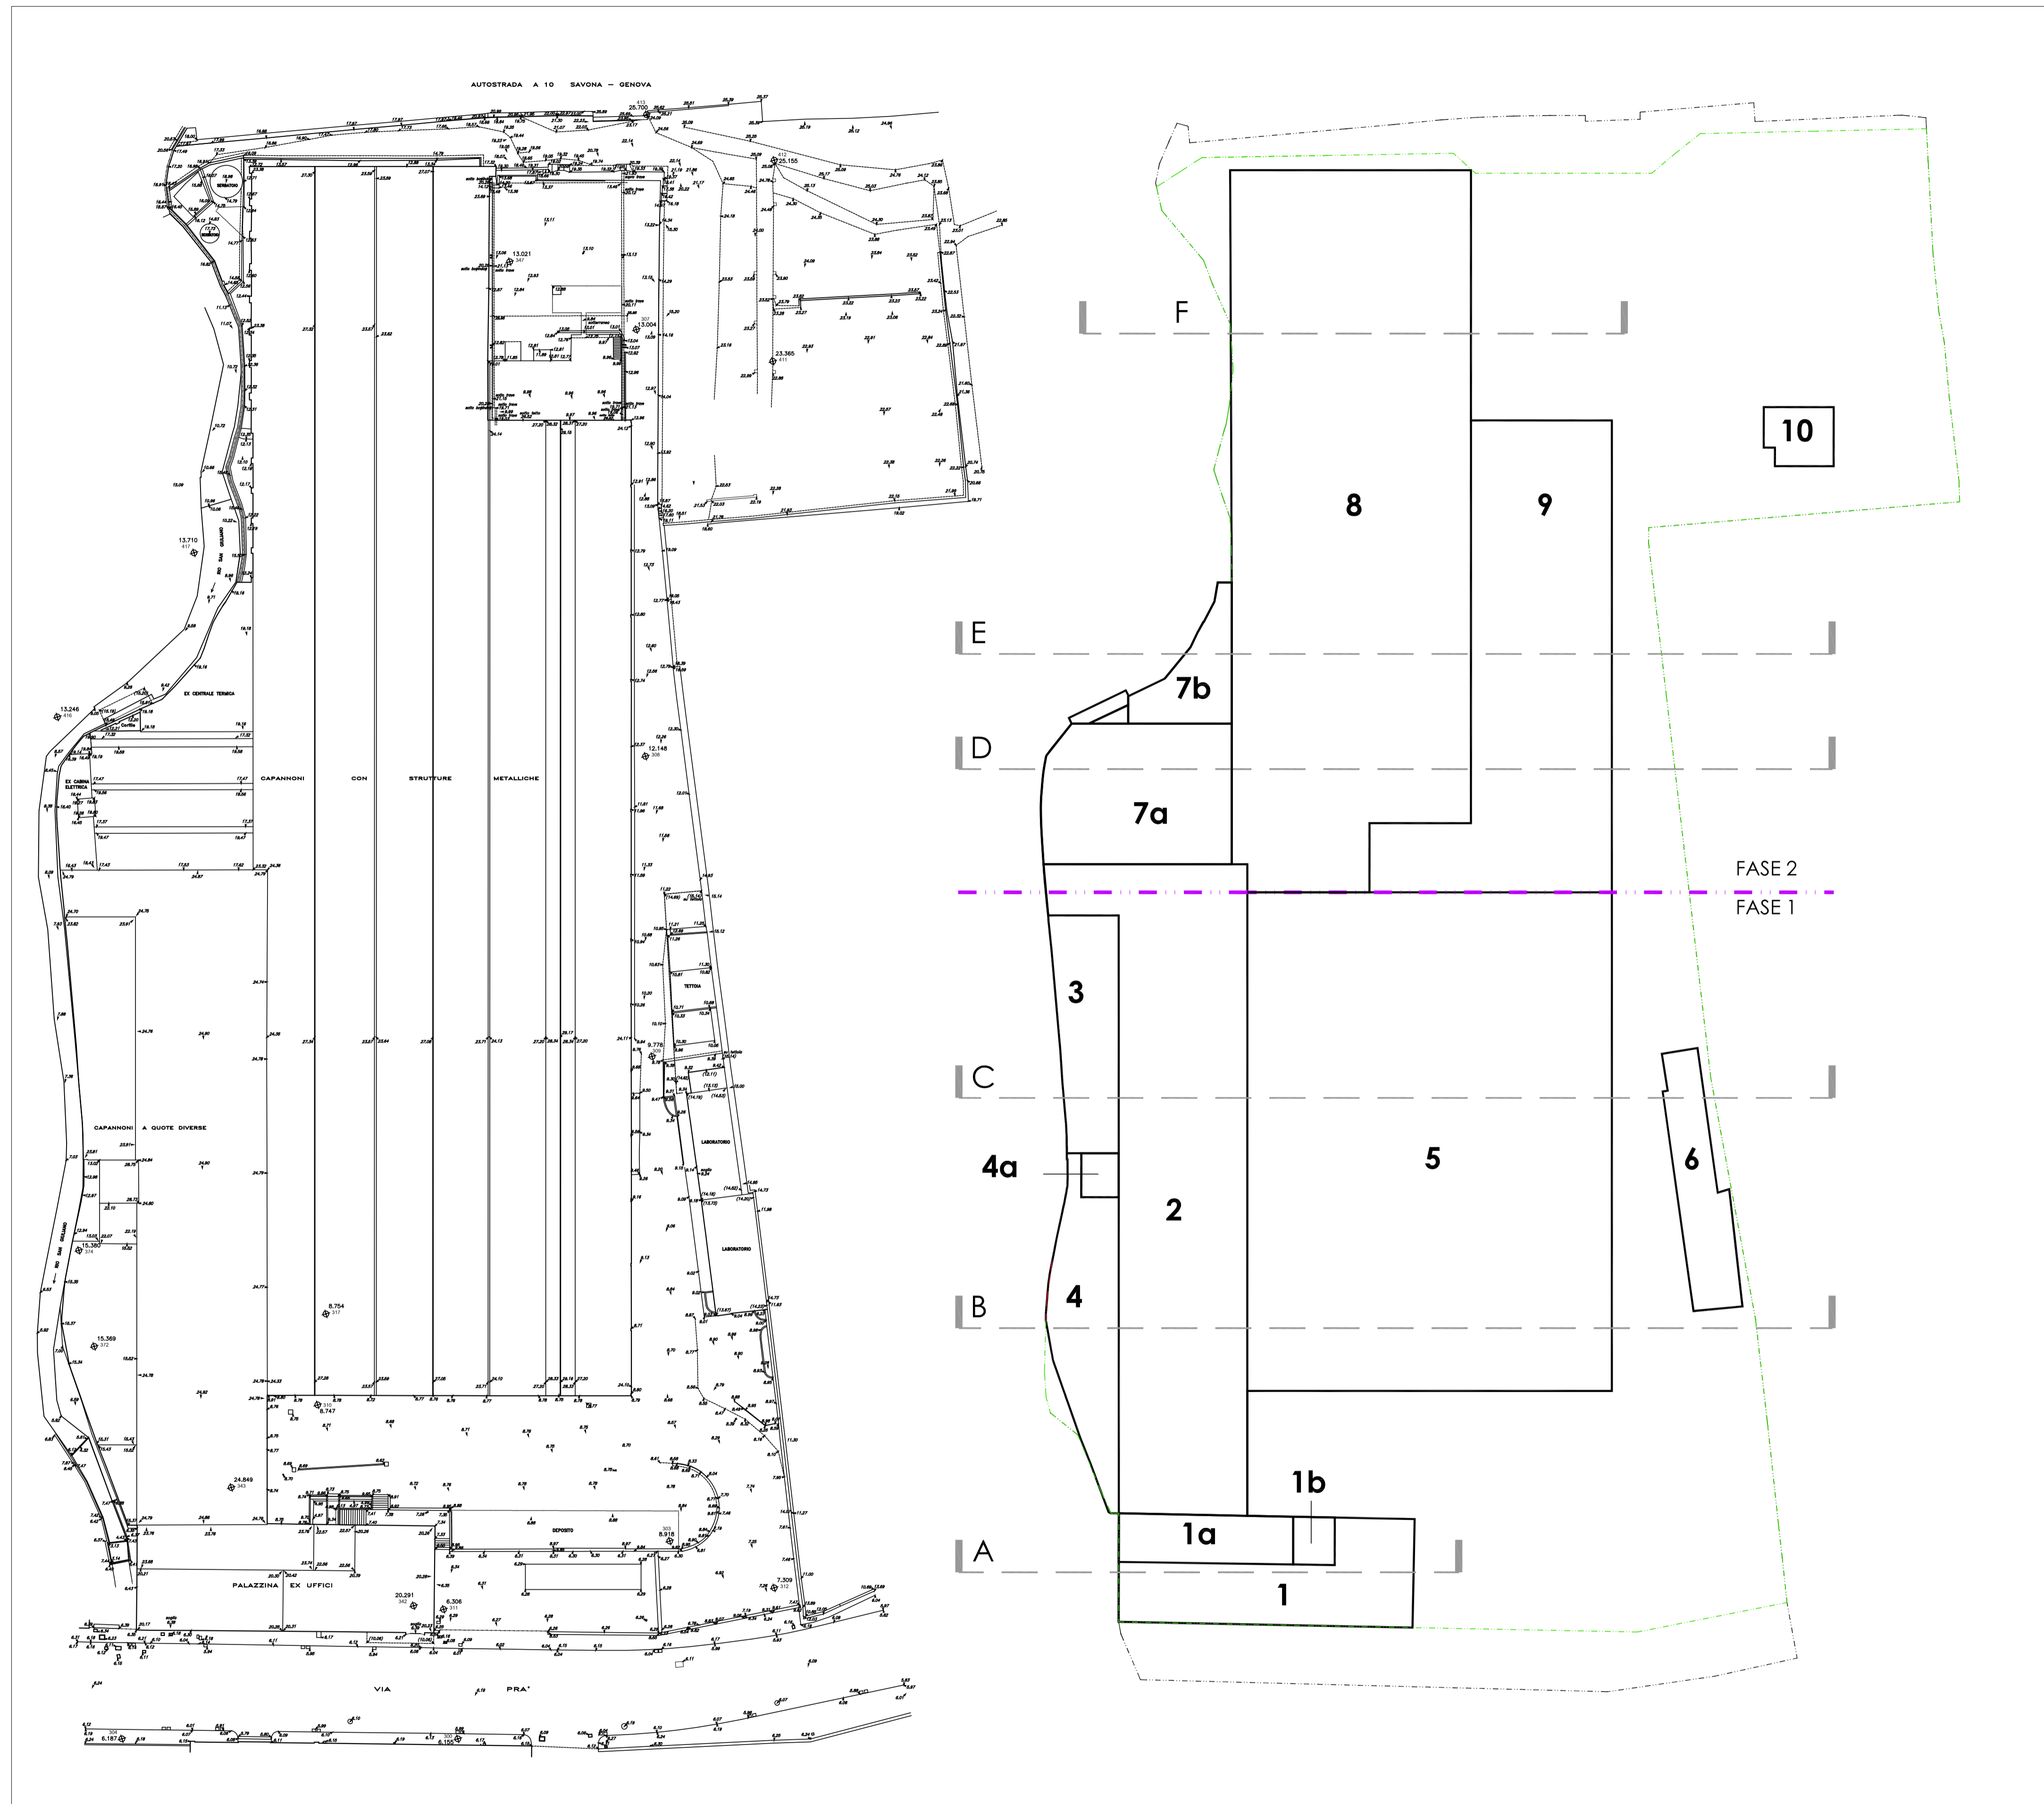

PLANIMETRIA GENERALE DELLE COPERTURE E PLANIMETRIA SCHEMATICA DEI VOLUMI

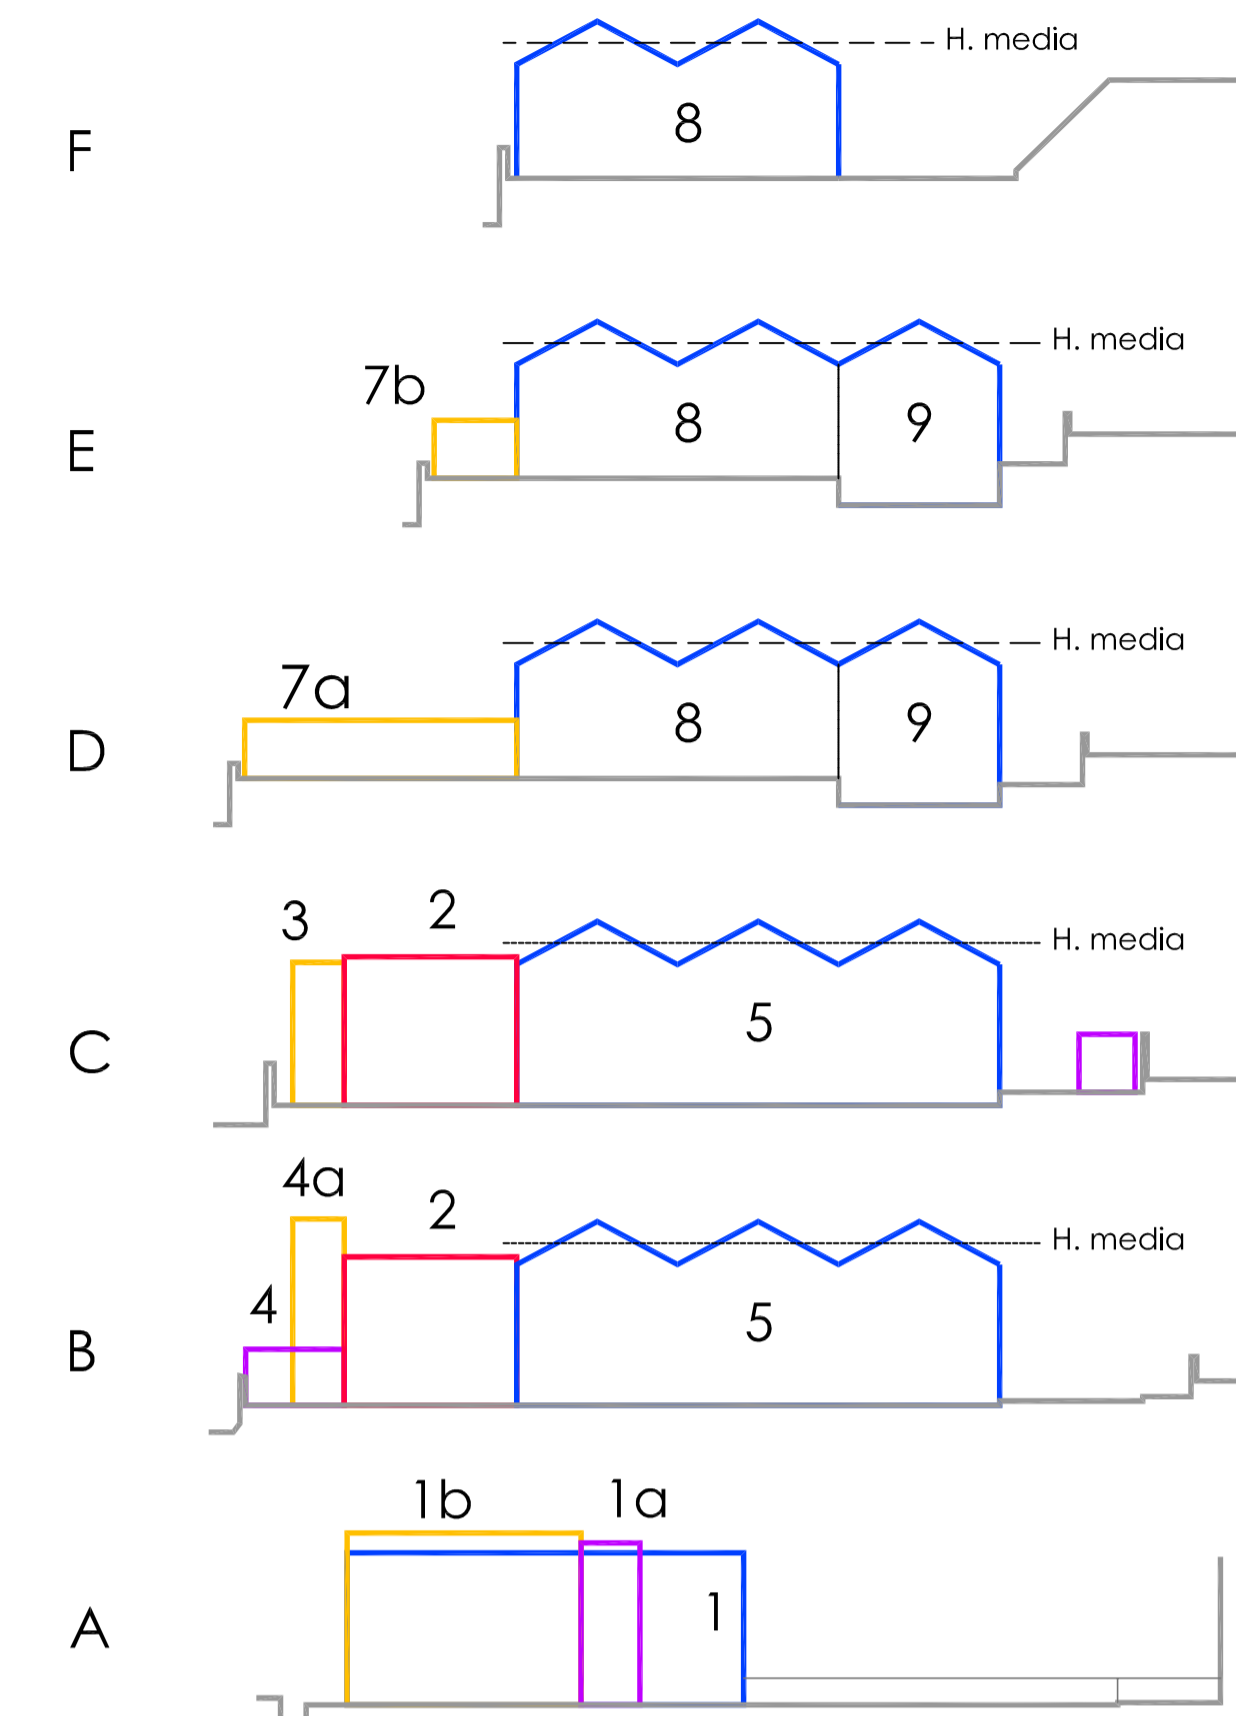

SEZIONI SCHEMATICHE VALUTAZIONE VOLUMI STATO ATTUALE

corpo	ALTEZZA m.	AREA mq.	VOLUME mc.	corpo	ALTEZZA m.	AREA mq.	VOLUME mc.
1	14,50	418,14	6.063	7a	6,50	570,00	1.755
1a	17,70	152,17	2.693	7b	7,00	205,00	1.435
1b	16,50	36,36	600	8	13,00	3.655,00	47.515
2	15,95	1.723,40	27.488	9	17,50	1.620,00	28.350
3	15,00	291,38	4.371	10	4,00	80,00	320
4	6,50	350,07	2.275	Totale Volumi relativi alla FASE 2 mc 79.375			
4a	19,80	30,00	594				
5	16,50	3.550,76	58.588				
6	5,35	228,00	1.220	Totale Volumi relativi alla FASE 1 mc 103.892			

COMUNE DI GENOVA
 AMBITO DI RIQUALIFICAZIONE AREA EX VERRINA - GENOVA - MUNICIPIO VII PONENTE

PROGETTO URBANISTICO OPERATIVO
 P.U.O.

5			
4			
3			
2			
1			
0	16/12/2015	PRIMA EMISSIONE	FP
EMM/REV	DATA	DESCRIZIONE DELLA REVISIONE	DISEGNATO CONTROLLATO APPROVATO

COMMITTENTE: SALATI ARMANDO S.p.A. Via dei Fiori, 2 - 20123 Milano Via XX Settembre, 3 - 16123 Genova Tel. +39 010 541589 Fax +39 010 543134 C.F. / P.IVA 01331010155	IDENTIFICATIVO FILE: come n. tavola COMMESSA: VER_PUO / 2015	PROGETTO: PROGETTO URBANISTICO OPERATIVO PER L' AMBITO SPECIALE DI RIQUALIFICAZIONE URBANA AREA EX STABILIMENTO VERRINA
ARGOMENTO TAVOLA: RILIEVO PIANTE DELLE COPERTURE, VOLUMETRIE EDIFICI PRINCIPALI		

PROGETTO ARCHITETTONICO: architettura urbanistica paesaggio fpa fabio pontiggia architetto	progettisti Arch. Fabio Pontiggia Arch. Claudia Levin	CO PROGETTO: STUDIO TECNICO ING. MARCO IACONI VIA S. GIUSEPPE, 21 - 16123 GENOVA TEL. 010 543134 FAX 010 543135
Piazza Compello, 7-10 tel. (+39) 010 24 74 333 Fax: (+39) 010 22 57 421 email: fabio.pontiggia@fabioarchitetto.it Ordine degli Architetti e P. della Provincia di Genova n° 2175 codice fiscale: PNTFAS824299R pontiggia lva: 0154922997	16123 GENOVA tel. (+39) 010 24 74 333 Fax: (+39) 010 22 57 421 email: fabio.pontiggia@fabioarchitetto.it Ordine degli Architetti e P. della Provincia di Genova n° 2175 codice fiscale: PNTFAS824299R pontiggia lva: 0154922997	ING. ENRICO IACONI VIA S. GIUSEPPE, 21 - 16123 GENOVA TEL. 010 543134 FAX 010 543135
GEOLOGIA: STUDIO ASSOCIATO BELINI VIA S. GIUSEPPE, 21 - 16123 GENOVA TEL. 010 543134 FAX 010 543135	ING. ENRICO IACONI VIA S. GIUSEPPE, 21 - 16123 GENOVA TEL. 010 543134 FAX 010 543135	AMBITO SPECIALE DI RIQUALIFICAZIONE URBANA AREA EX STABILIMENTO VERRINA
MOBILITA': STUDIO ASSOCIATO BELINI VIA S. GIUSEPPE, 21 - 16123 GENOVA TEL. 010 543134 FAX 010 543135	ING. ENRICO IACONI VIA S. GIUSEPPE, 21 - 16123 GENOVA TEL. 010 543134 FAX 010 543135	COLLABORATORI: Arch. Blas Hurtado Oliver

IDENTIFICATIVO	N. TAV.	SCALA:	FOGLIO:	DI:	REV.
VER_PUO DIS	PUO A	3 03	1:500	-	0

proprietà e diritti del presente disegno sono riservati - la riproduzione e l'uso senza esplicita autorizzazione dell'autore - ownership and copyright are reserved - reproduction is strictly forbidden