



1
1/500
Planimetria Generale

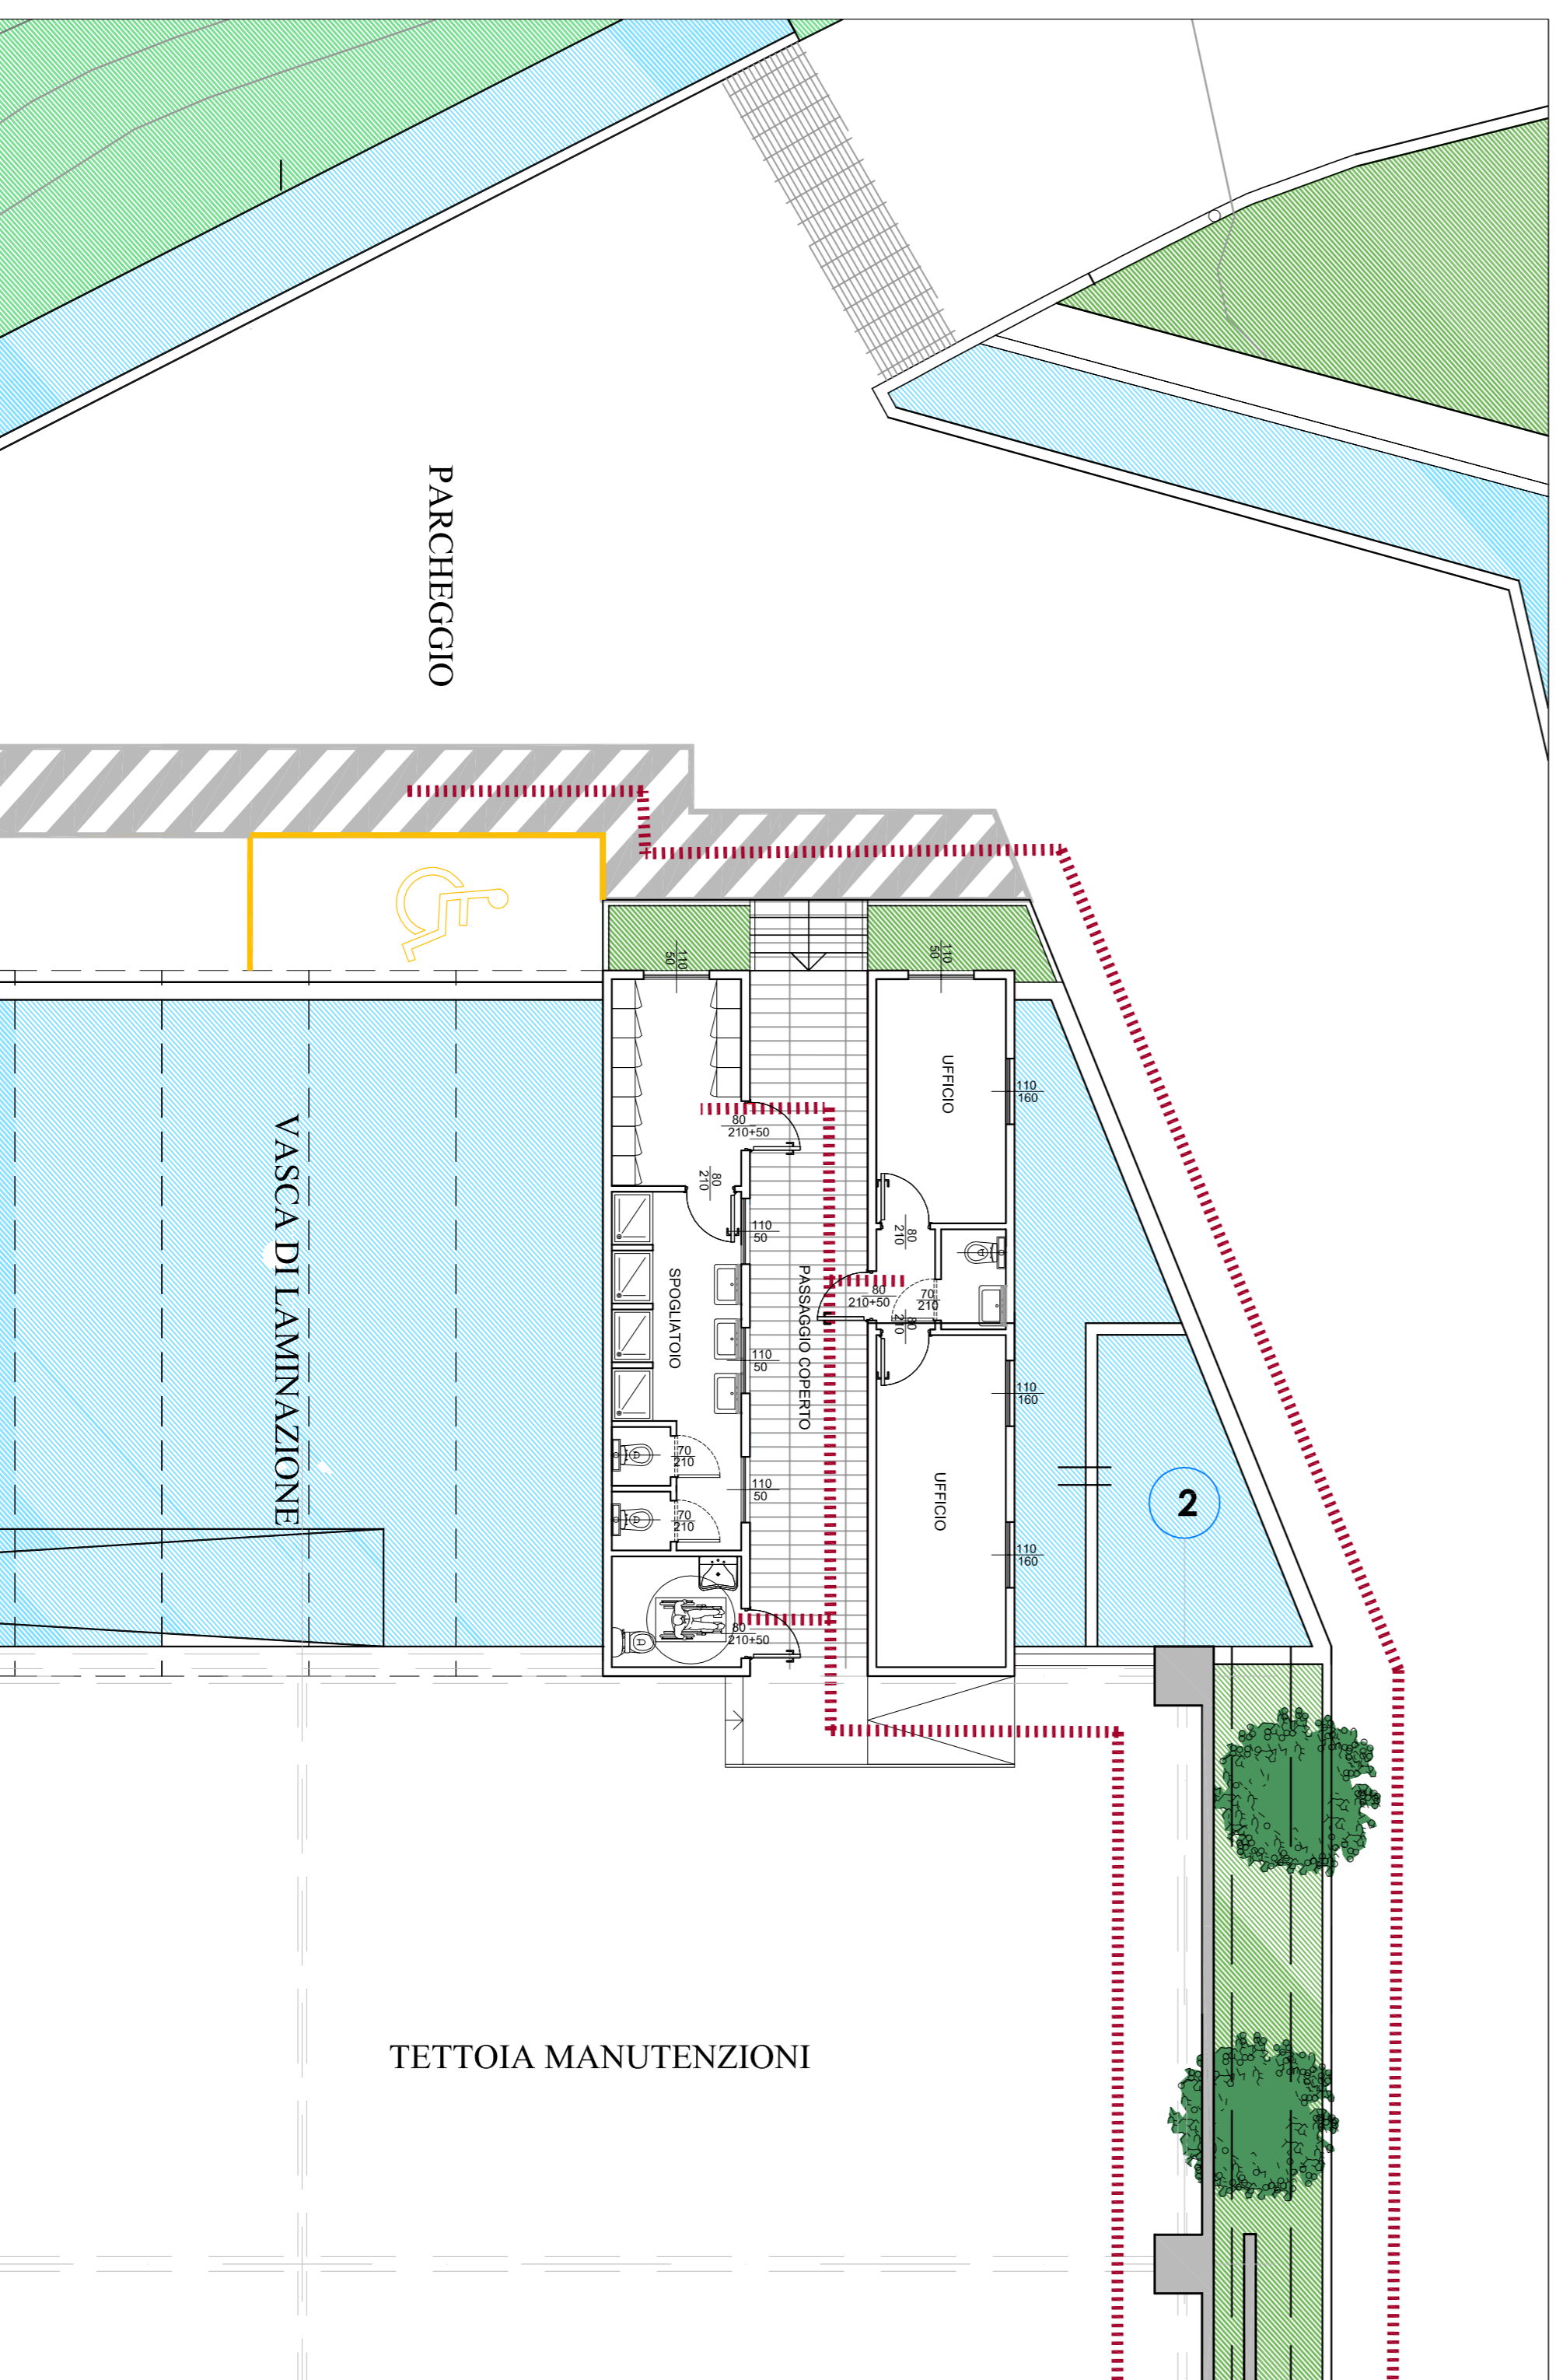

2
1/100
Pianta uffici e spogliatoi

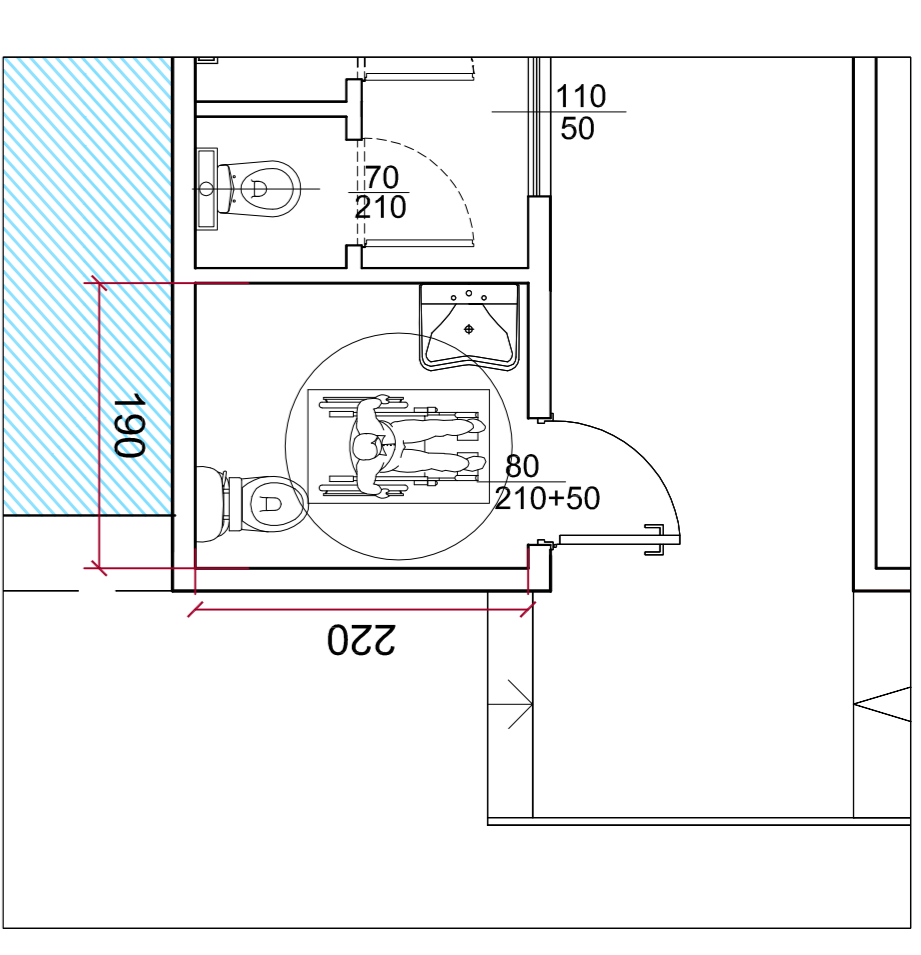

3
1/50
dett. bagno disabili

LEGENDA



L'intervento risulta conforme alle prescrizioni della L. 13/89

COMUNE DI GENOVA

P.U.O. AREA DERRICK BORZOLI

Opere di rimodellazione ambientale, messa in sicurezza e collegamento alla nuova viabilità urbana con mantenimento della attività produttiva

progetto architettonico e coordinamento:



ferrazzini
ARCHITETTI S.R.L.

Area: Giovanni Ferrazzi
Piazza San Marco 6/B
16124 Genova - Italy
Info@ferrazziniarchitettura.eu

progetto ingegneria idraulica



ITC
engineering

ITC Engineering S.r.l.
Via Cavour, 27/A/15 - 16129 GENOVA
Tel. +39 010 5924495 Fax. +39 010 5924428
www.itc-engineering.it

progetto ingegneria geotecnica:



M+
ASSOCIATI

S.I.S.P. S.p.A. ASSOCIATI
Via Gallo Genova - 2008, Genova (GE)
Tel. +39 010 5924495 Fax. +39 010 5924428
www.mplusassociati.it


progetto ingegneria - strutture in elevazione:



STUDIO BATTISTONI ASSOCIATI
Ingegneri, Architetti e Geometri

STUDIO BATTISTONI ASSOCIATI
Via Garibaldi, 27/A/15 - 16129 GENOVA
Tel. +39 010 5924495 Fax. +39 010 5924428
www.studiobattisoni.it

consulenza ingegneria e servizi ambientali:

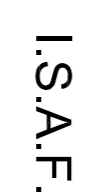

I.S.A.F.

I.S.A.F. Ingegneria e Servizi Ambientali s.r.l.
Via Garibaldi, 27/A/15 - 16129 GENOVA
Tel. +39 010 5924495 Fax. +39 010 5924428
www.isaf.it

consulenza geologica:



STUDIO ASSOCIATO BELLINI
Geologi

STUDIO ASSOCIATO BELLINI
Via Garibaldi, 27/A/15 - 16129 GENOVA
Tel. +39 010 5924495 Fax. +39 010 5924428
www.studioassociatobellini.it

note

prima emissione	30/09/2015	disegnato da	ferrazzini architettura
aggiornamenti		REVISIONE GENERALE	

progetto

A	SETTEMBRE 2016	REVISIONE GENERALE	
B			
C			
D			
E			
F			
G			
H			

descrizione:

PROGETTO VERIFICA L13

A503



ferrazzini
ARCHITETTI S.R.L.

Area: Giovanni Ferrazzi
Piazza San Marco 6/B
16124 Genova
Tel. +39 010 5924495
Info@ferrazziniarchitettura.eu



collaborante



DERRICK AROQUATA

DERRICK AROQUATA S.p.A.
Via Borzoli, 34 - 16153 - Genova
Tel. +39 010 65 02 702
g.dellaquila@derrickarouata.it
www.derrickarouata.com

progetto
AREA DERRICK
Via Borzoli

scale:
1:500-1:100 @A0

nome file:
A503_L13.dwg

Tavola n°:

A503