



SEZIONE A-A

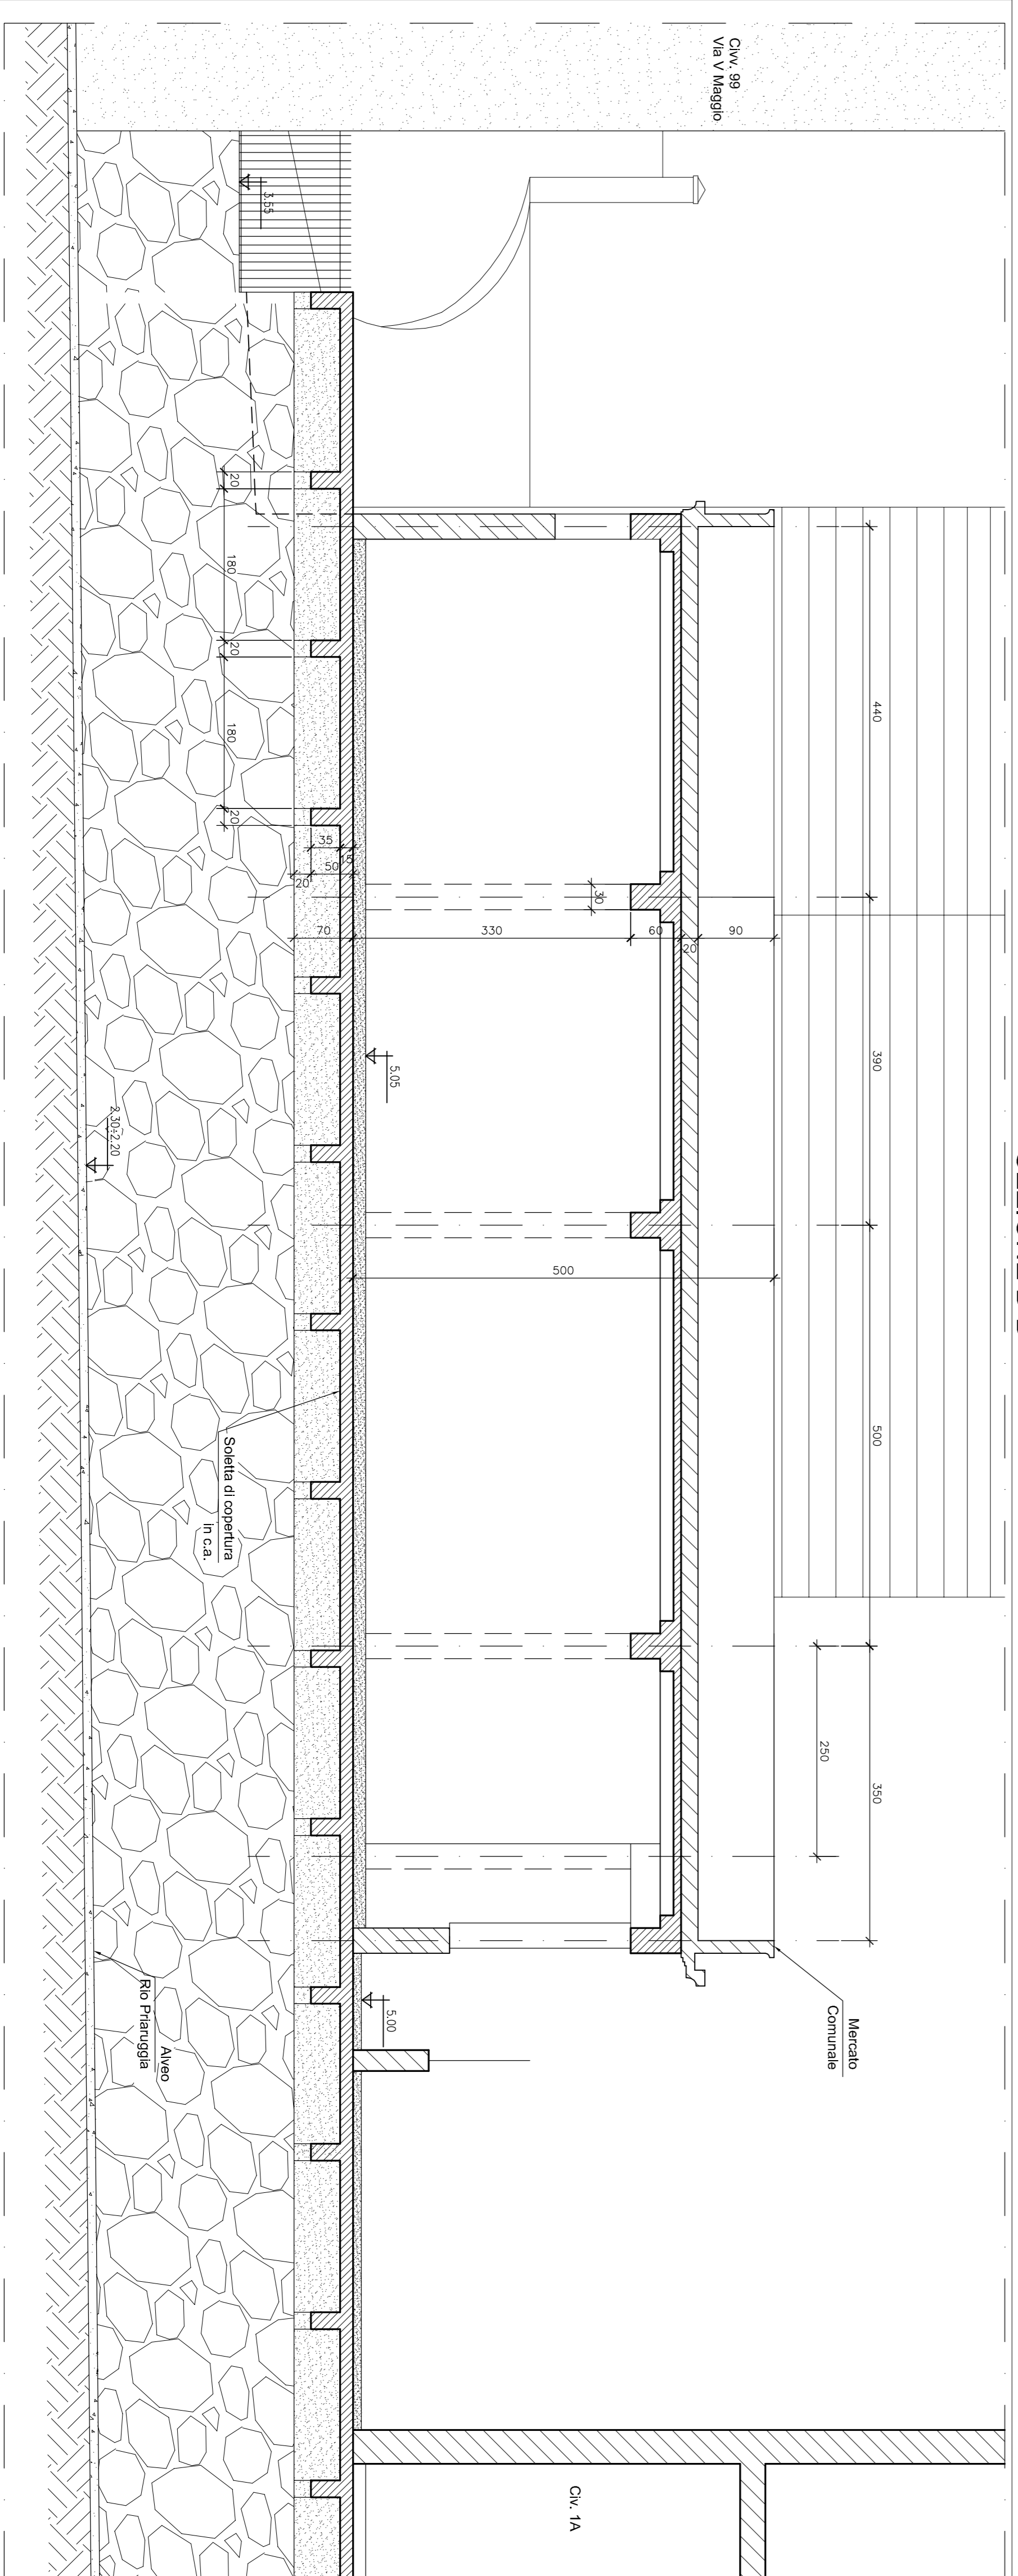

SEZIONE B-B

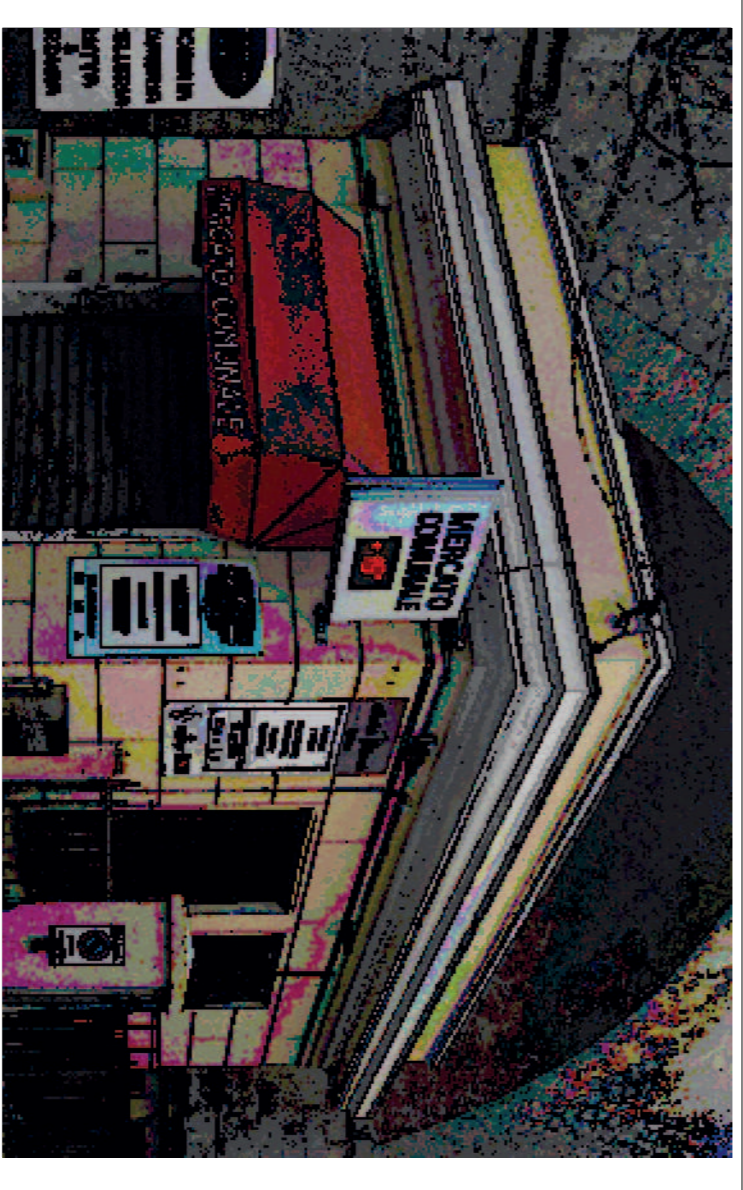

COMUNE DI GENOVA
 AREA TECNICA
 DIREZIONE OPERE IDRAULICHE E SANITARIE

RUP: Ing. STEFANO PINAUSCO

PROGETTAZIONE ESECUTIVA:

Ing. Paolo Costa
 Via Felice Romani 12/6 - 16122, Genova
 Tel. 010.815965 - Fax. 010.2981398
 e mail: ingpaolcosta@infrecc.it

Arch. Franco Spadoni
 Via Variante Aurelia 70 - 19038, Sarzana (SP)
 Tel. e Fax 0187.691467
 e mail: frstudioge@libero.it

ADEGUAMENTO IDRAULICO DEL TRATTO TERMINALE DEL RIO PRIARUGGIA - GENOVA
 PROGETTO STRUTTURALE

- Edificio "Mercato Comunale", Via G. Rosselli, 3
 - Passarella tra Via Oliveto e Via Rosselli
 INTERVENTO DI DEMOLIZIONE E OPERE ACCESSORIE

MERCATO COMUNALE - STATO ATTUALE
 RILEVIO STRUTTURALE - SEZIONI A-A, B-B

LIVELLO	ESECUTIVO
SCALA	1:50
DATA	21/05/2018
REVISIONE	
N. TAVOLA	M02S