

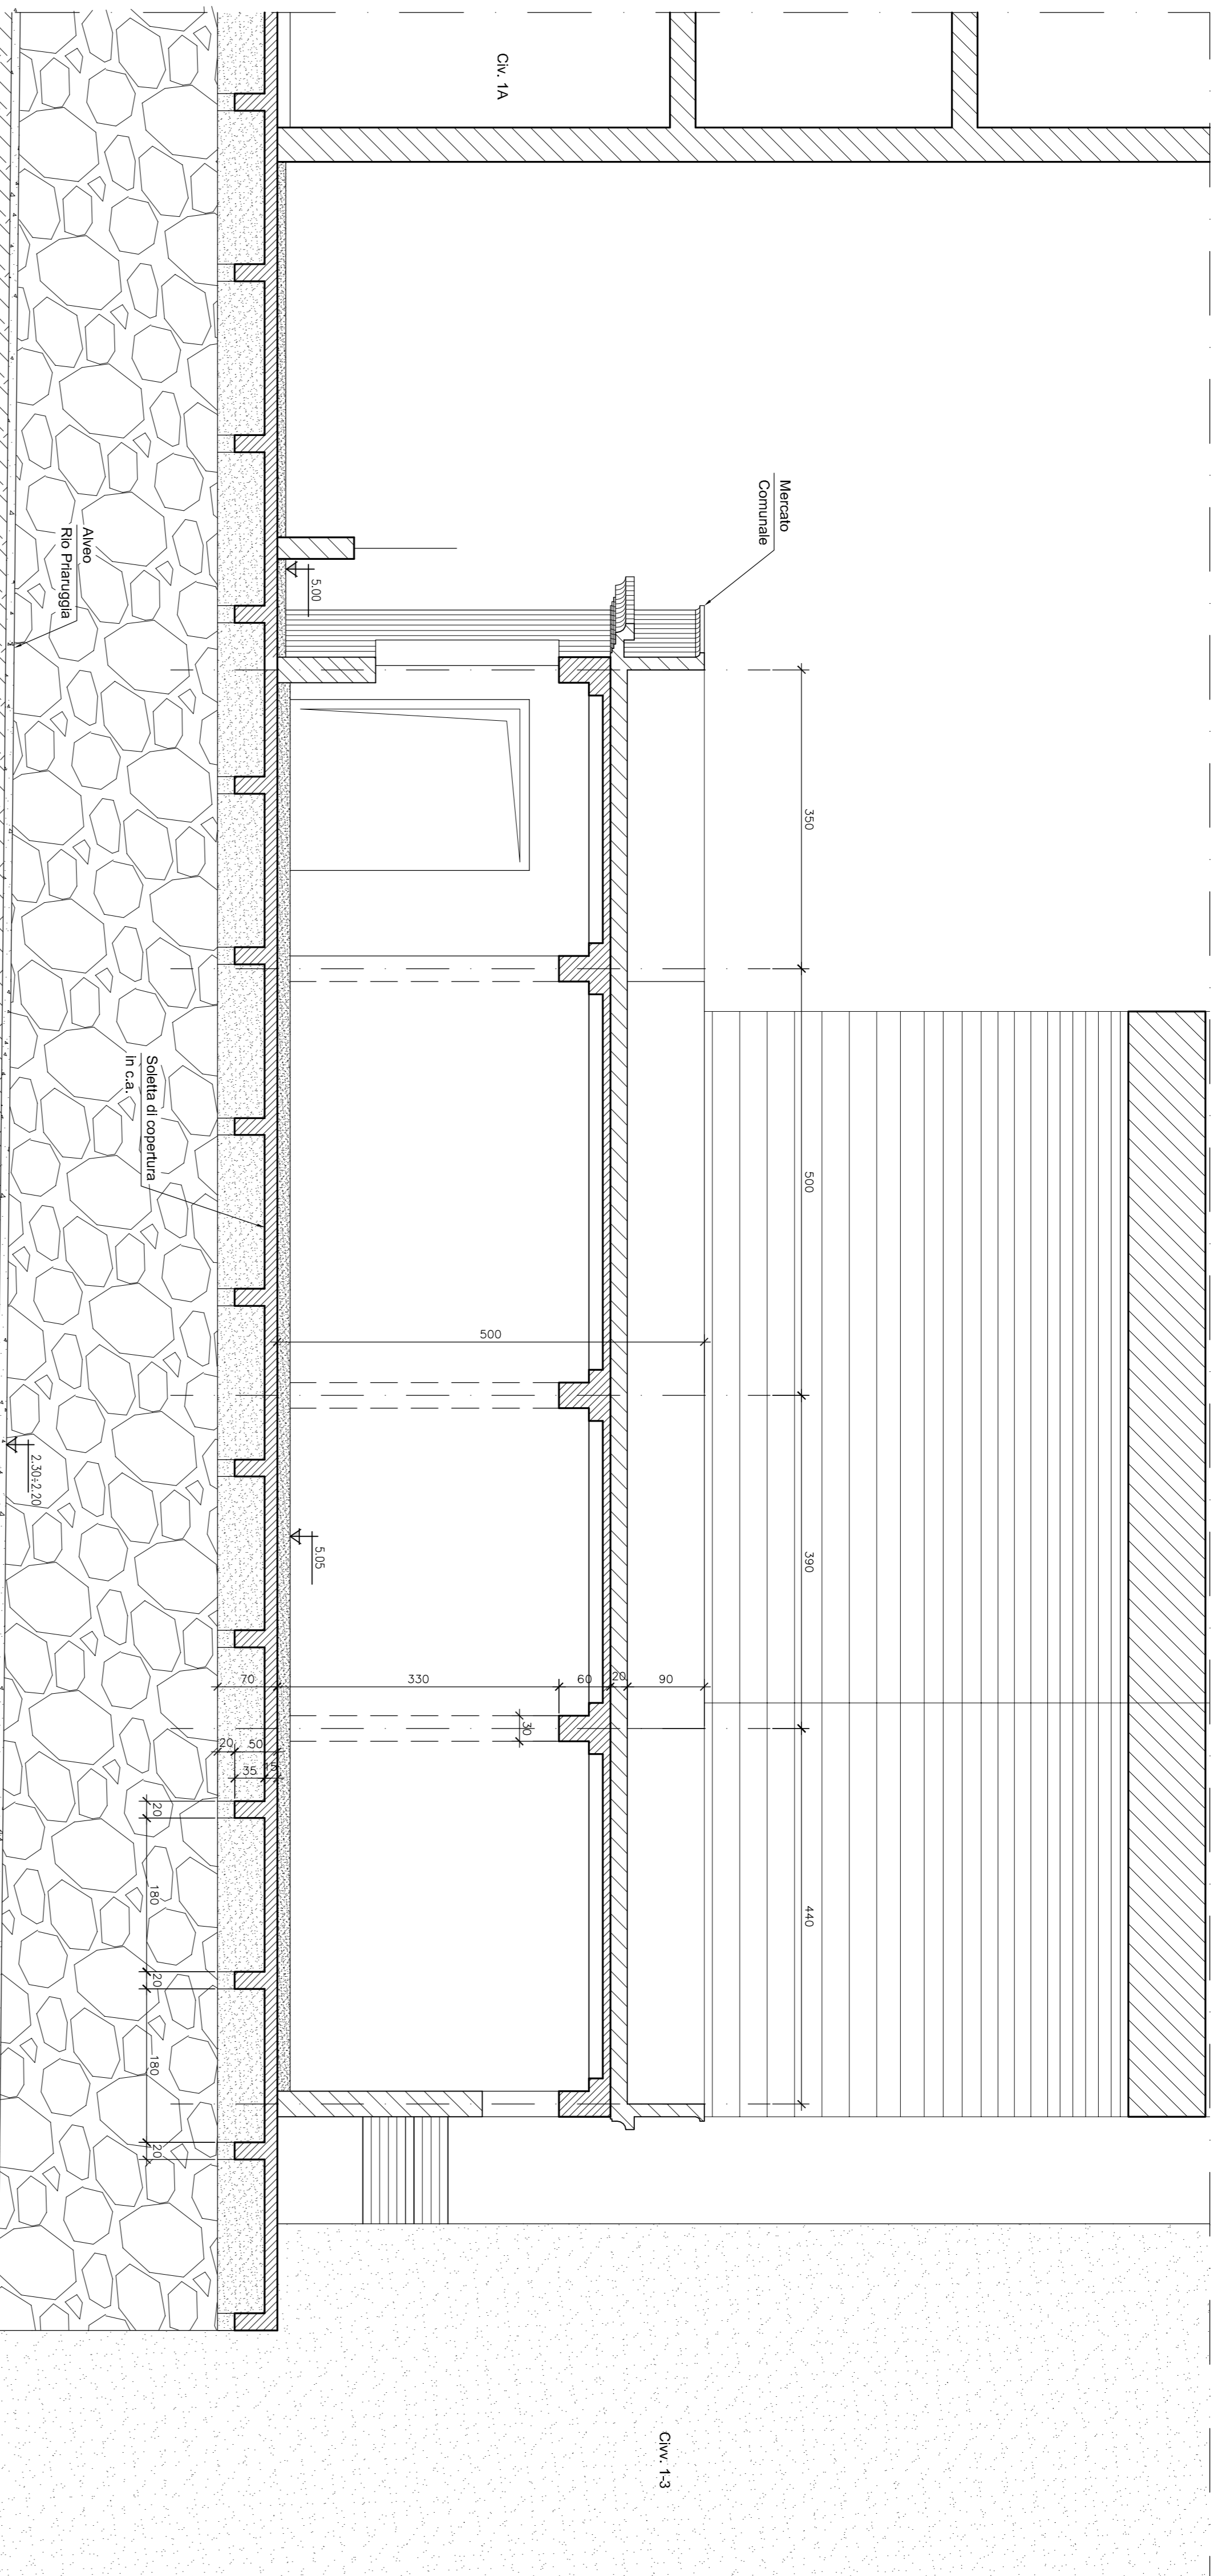


SEZIONE A-A

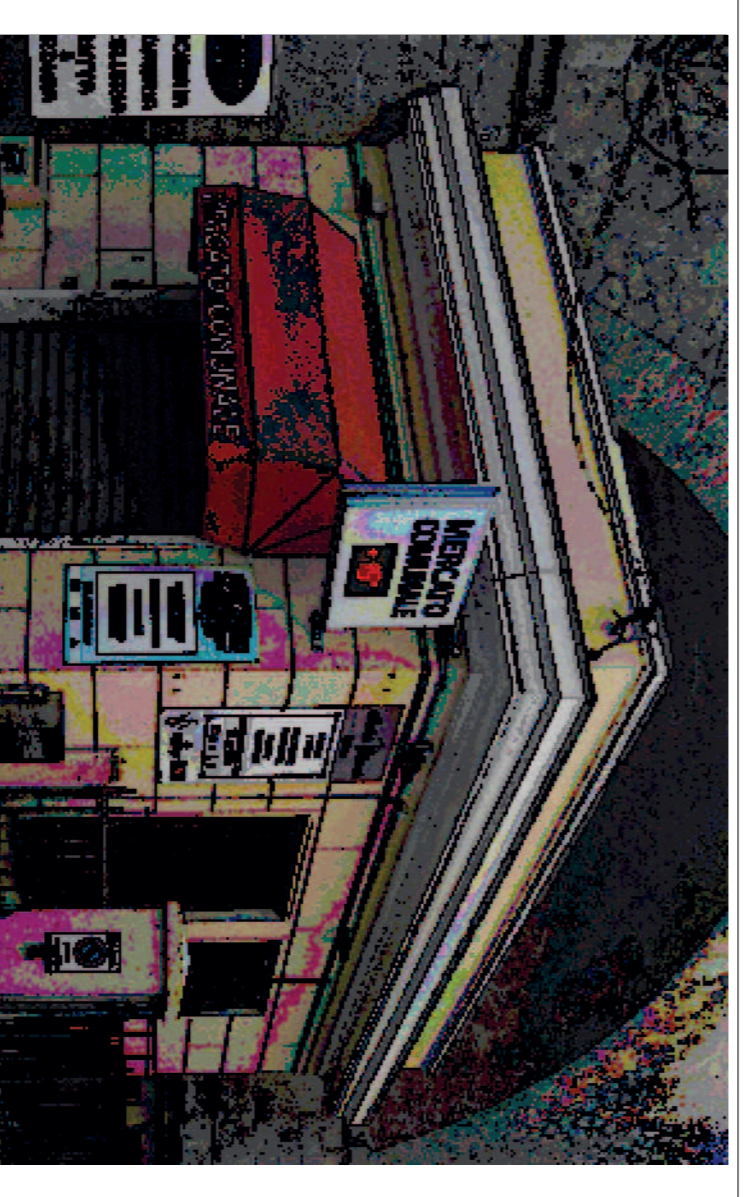

SEZIONE B-B

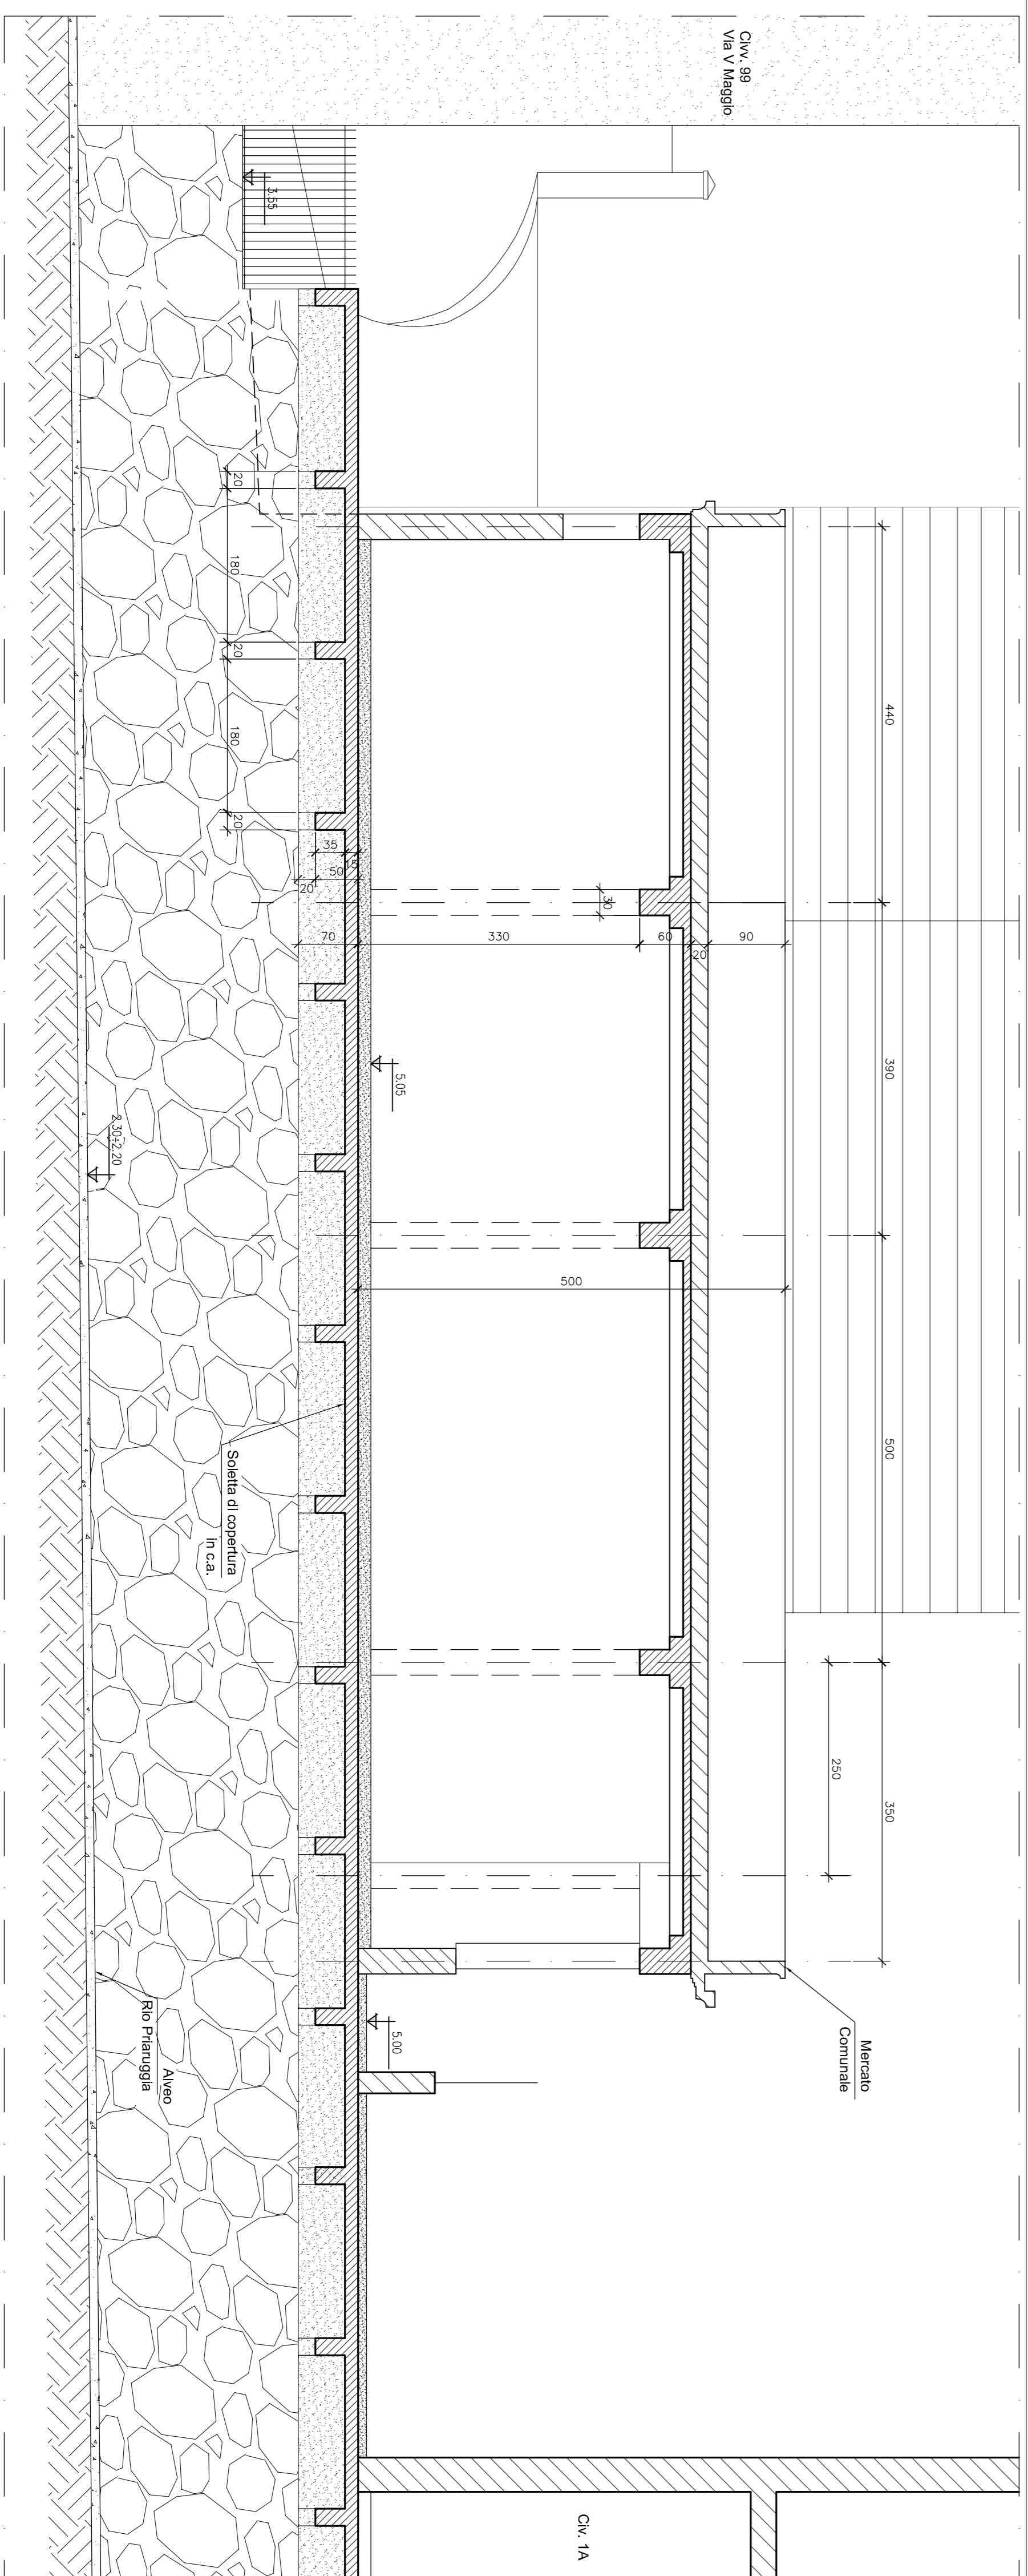

COMUNE DI GENOVA

AREA TECNICA  
DIREZIONE OPERE IDRAULICHE E SANITARIE

RUP:

Ing. STEFANO PINNASCO

PROGETTAZIONE ESECUTIVA:

Ing. Paolo Costa  
Via Felice Romani 12/6 - 16122, Genova  
Tel. 010.815965 - Fax. 010.2981398  
e mail: ingpaolcosta@infrecc.it

COORD. SICUREZZA IN FASE DI PROGETTAZIONE

Arch. Franco Spadoni  
Via Variante Aurelia 70 - 19038, Sarzana (SP)  
Tel. e Fax 0187.691467  
e mail: frstudioge@libero.it

ADEGUAMENTO IDRAULICO DEL TRATTO TERMINALE DEL RIO PRARUGGIA - GENOVA  
PROGETTO STRUTTURALE

- Edificio "Mercato Comunale", Via G. Rossetti, 3  
- Passerella tra Via Oliveto e Via Rossetti  
INTERVENTO DI DEMOLIZIONE E OPERE ACCESSORIE

MERCATO COMUNALE - STATO ATTUALE  
RILEVIO STRUTTURALE - SEZIONI A-A, B-B

LIVELLO ESECUTIVO

SCALA 1:50

DNA

REVISIONE 21/05/2018

N. TAVOLA

M02S