



SEZIONE C-C

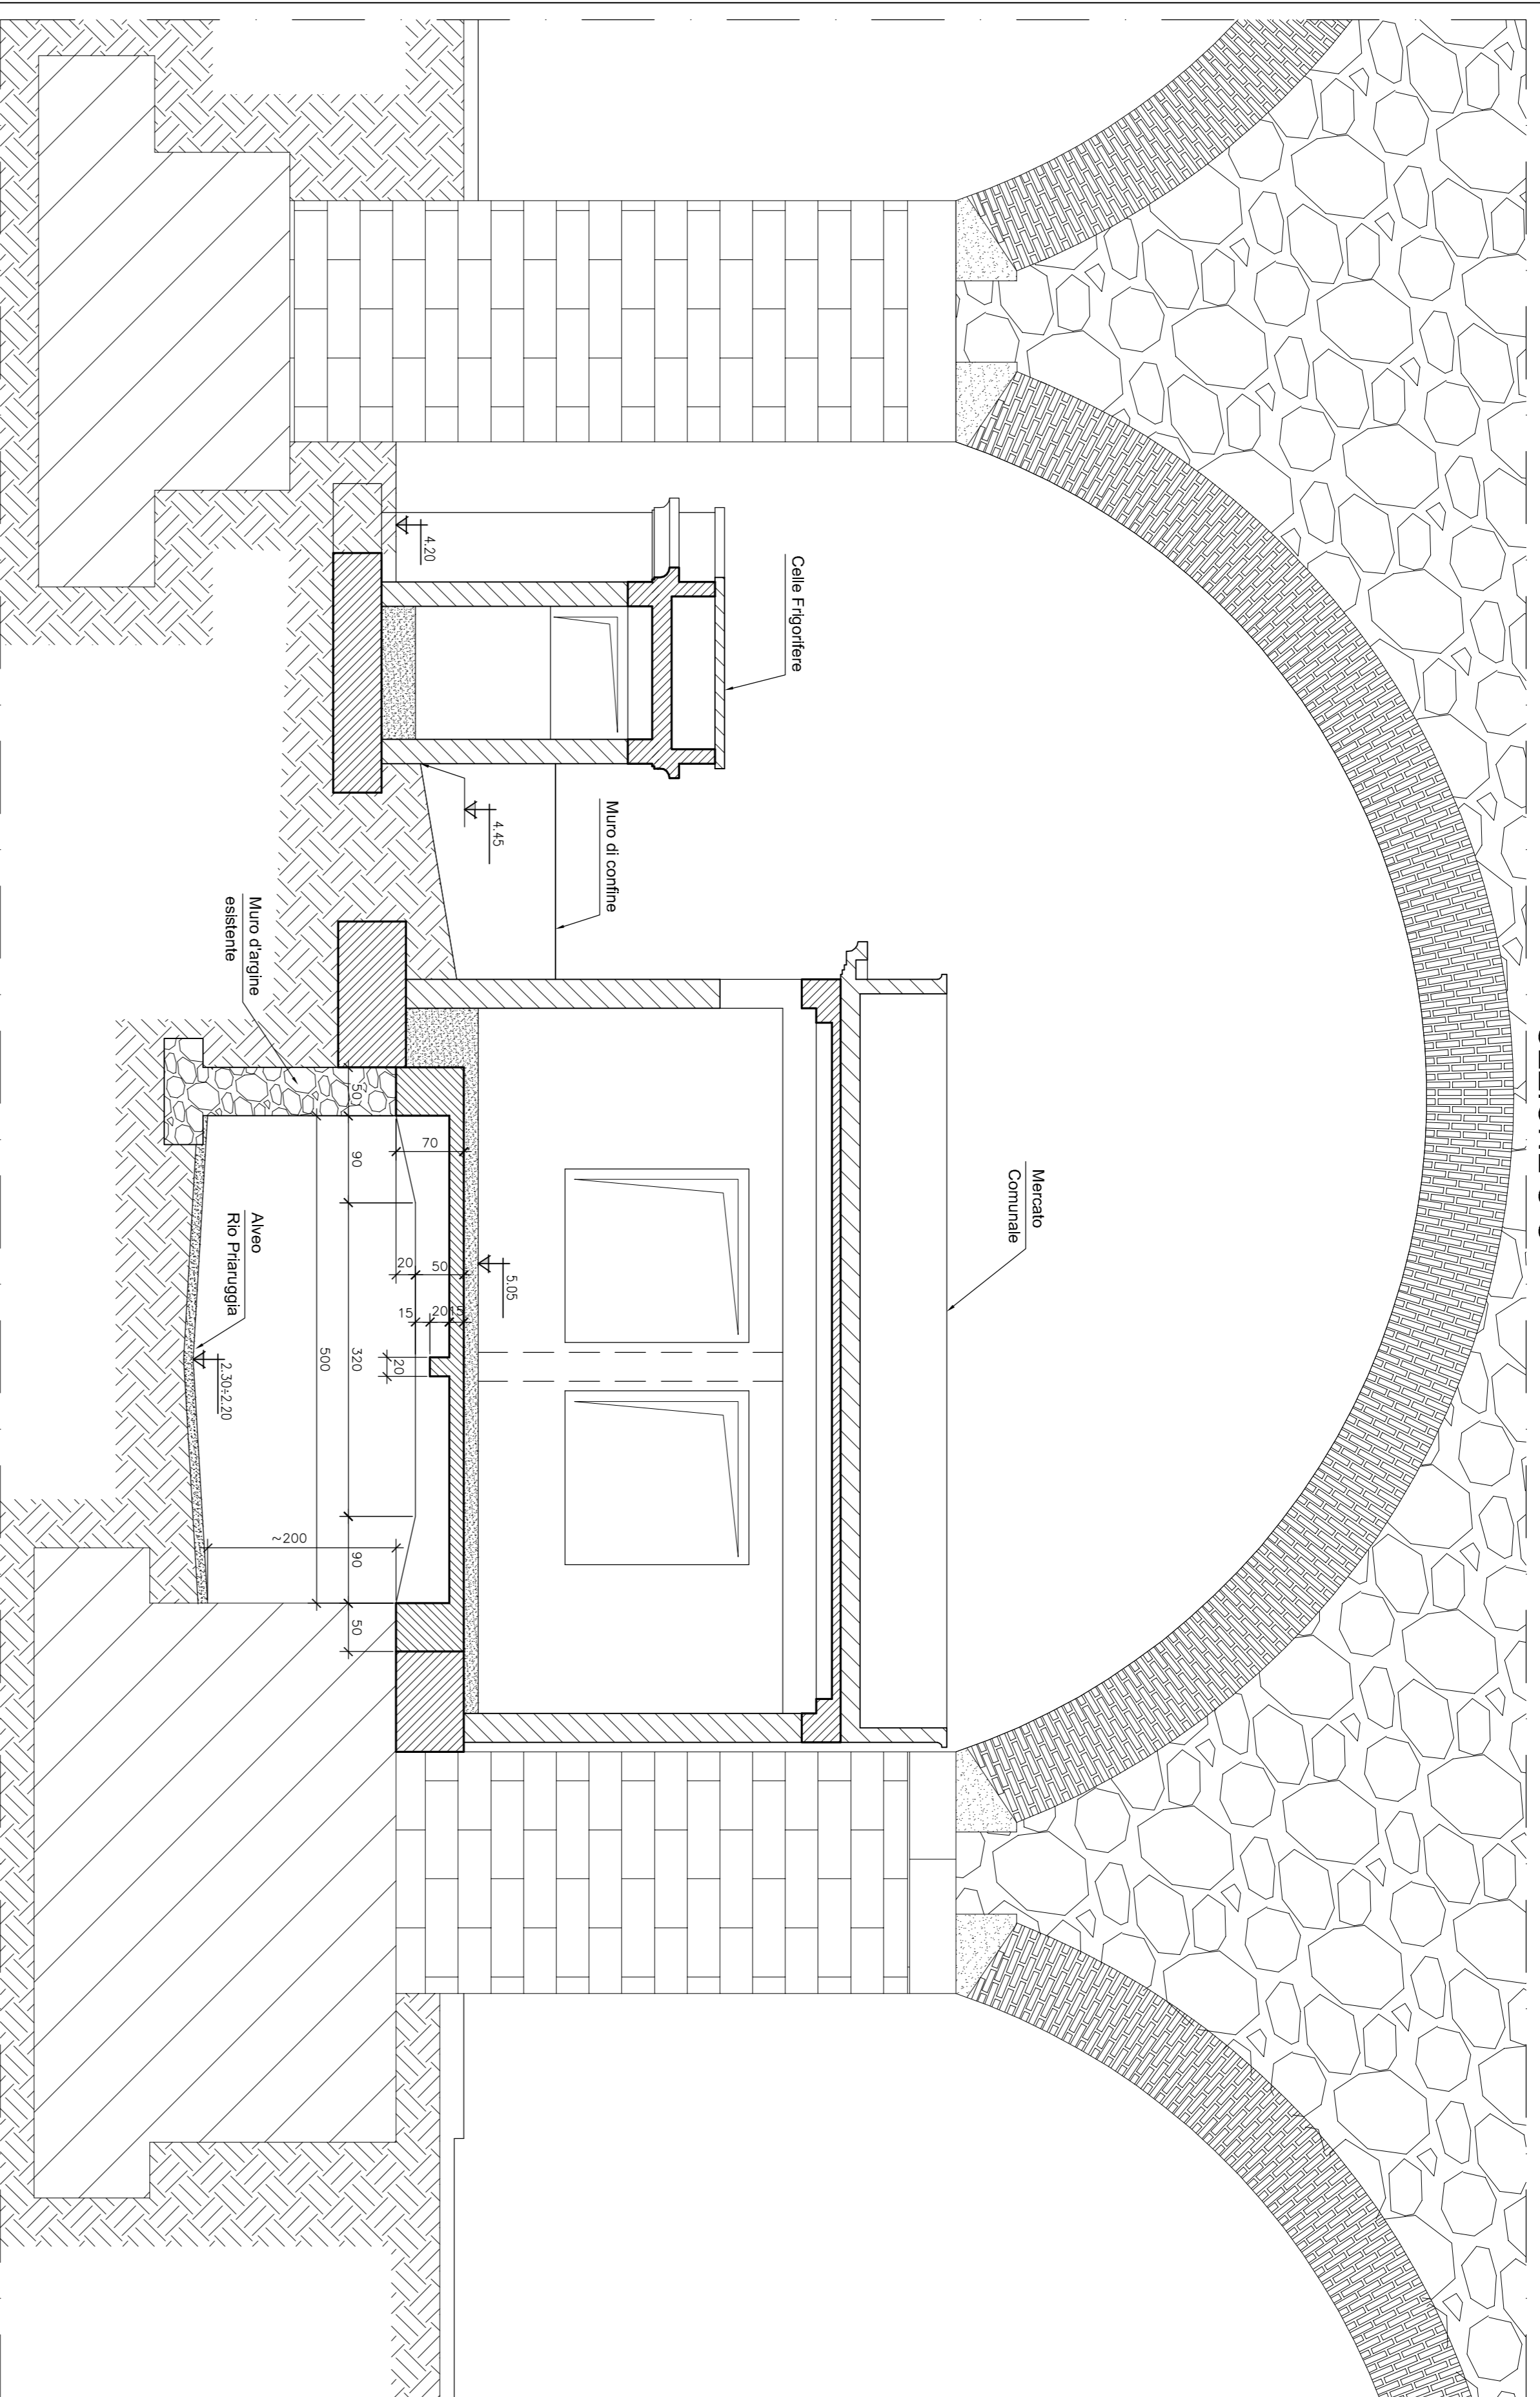


NOTE E MATERIALI

Per note e materiali vedere tav. M01's


SEZIONE D-D

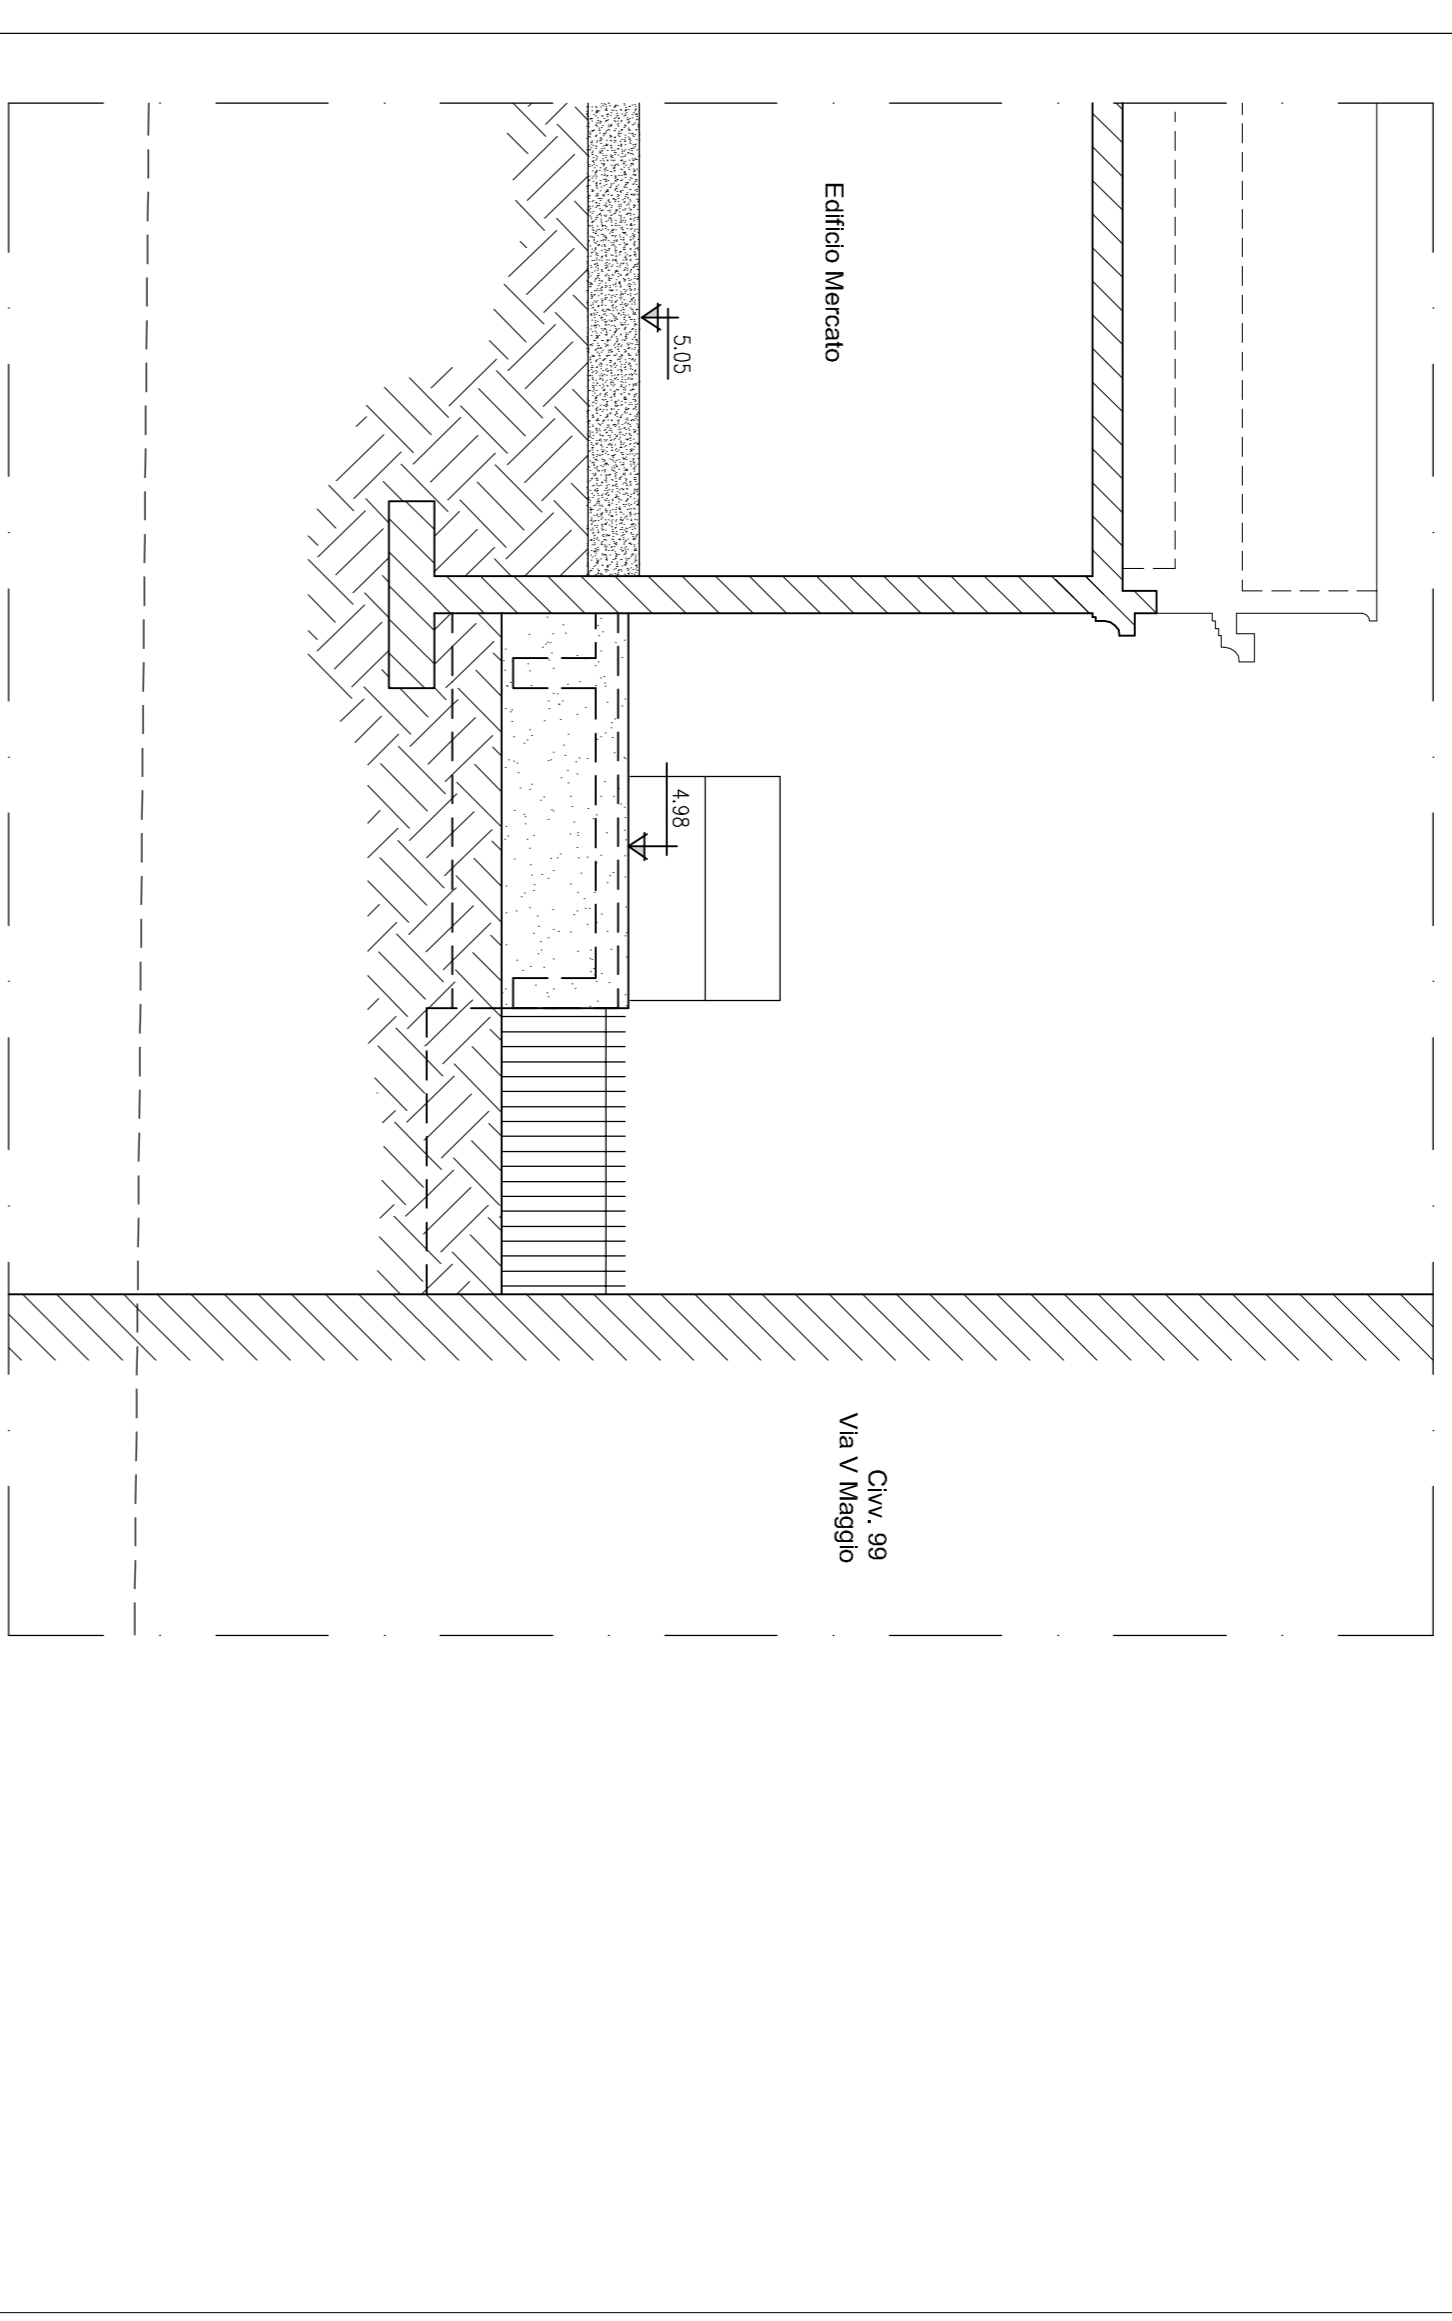

SEZIONE E-E

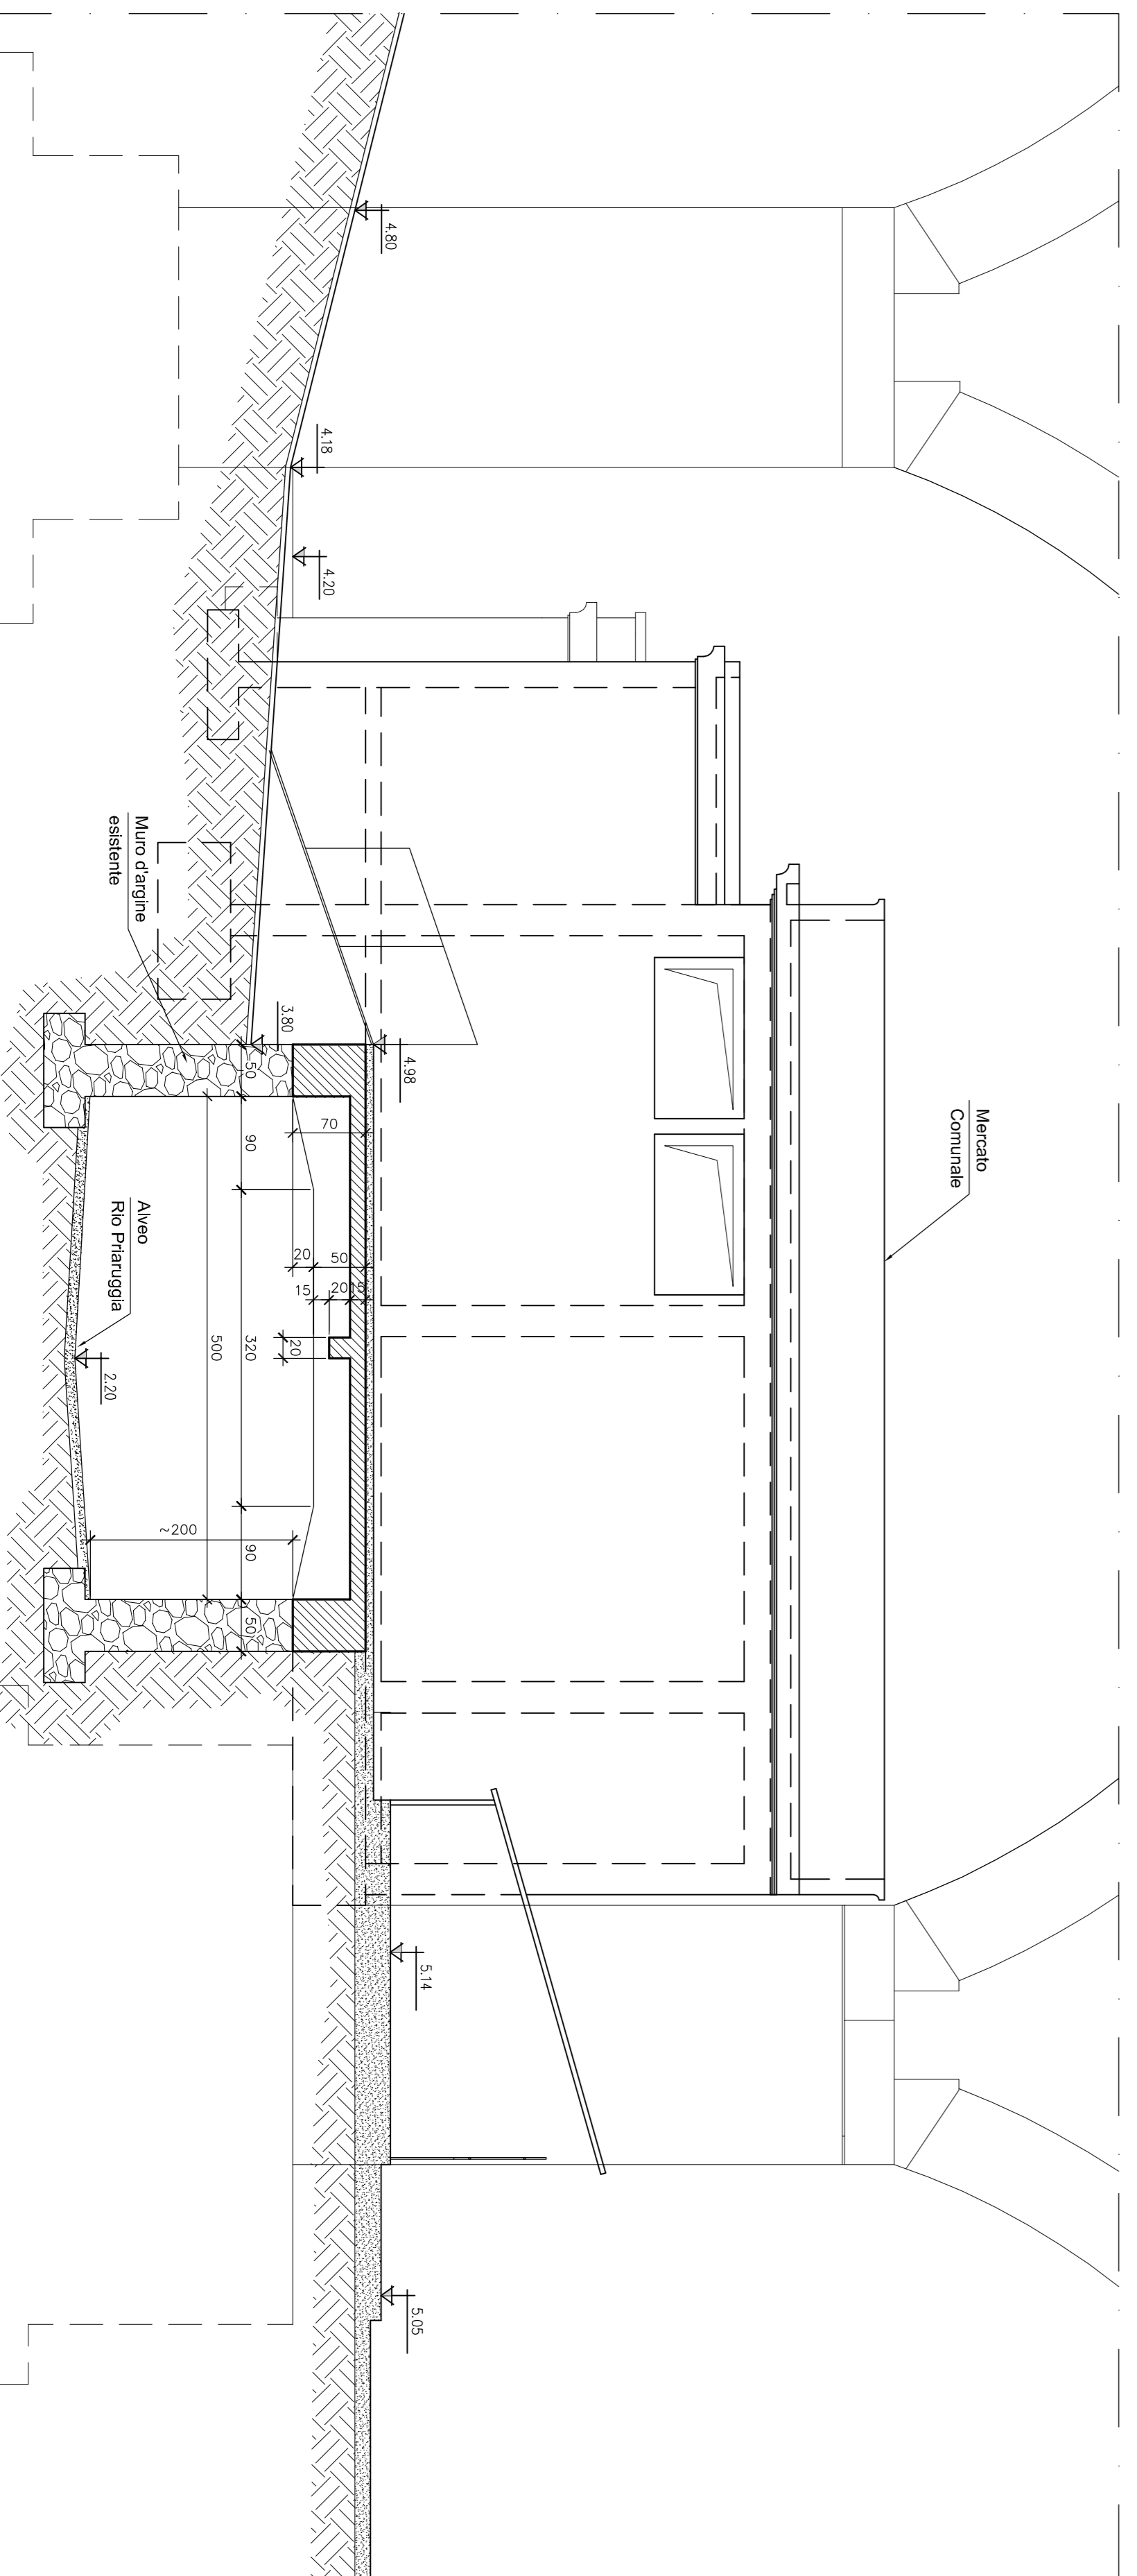

COMUNE DI GENOVA
AREA TECNICA
DIREZIONE OPERE IDRAULICHE E SANITARIE

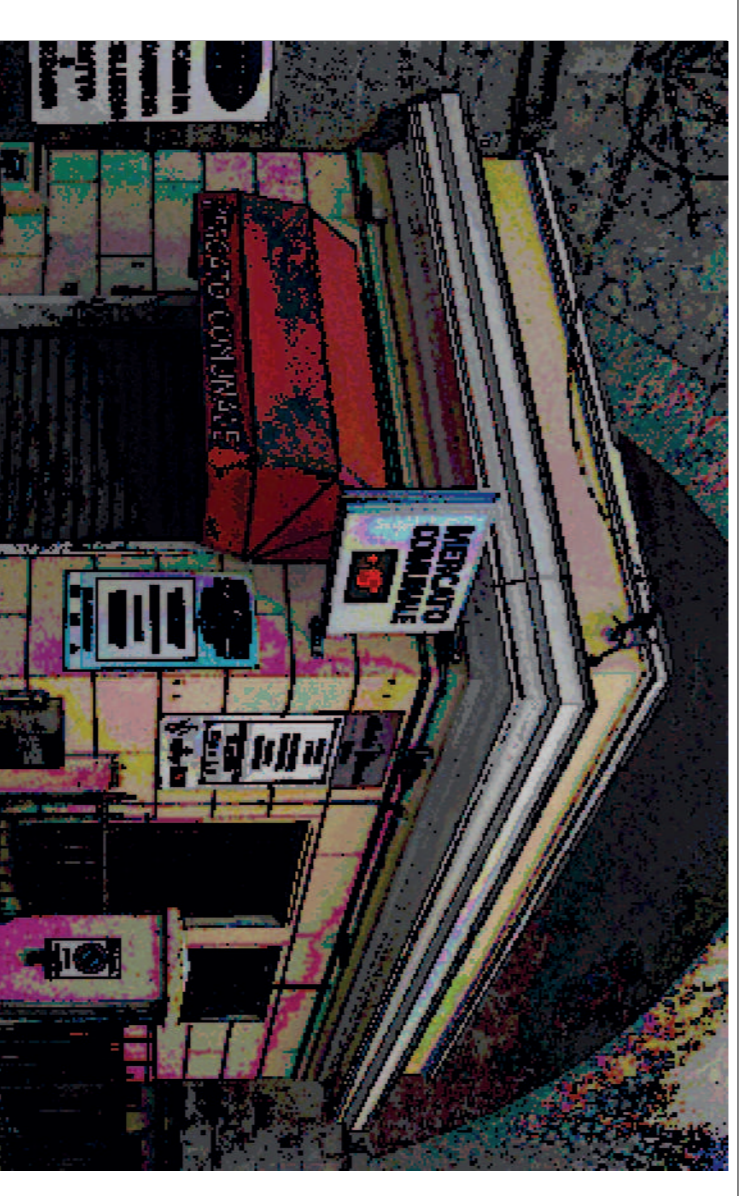

RUP: Ing. STEFANO PINASCO

PROGETTAZIONE ESECUTIVA:

Ing. Paolo Costa
Via Felice Romani 12/6 - 16122, Genova
Tel. 010.815965 - Fax. 010.2981398
e mail: ingpaolocosta@interfree.it

Arch. Franco Spadoni
Via Variante Aurelia 70 - 19038, Sarzana (SP)
Tel. e Fax 0187.691467
e mail: frstudioge@libero.it

ADEGUAMENTO IDRAULICO DEL TRATTO TERMINALE DEL RIO PRIARUGGIA - GENOVA
PROGETTO STRUTTURALE

- Edificio "Mercato Comunale", Via G. Rossetti, 3
- Passerella tra Via Oliveto e Via Rossetti
INTERVENTO DI DEMOLIZIONE E OPERE ACCESSORIE

LIVELLO ESECUTIVO

SCALA 1:50

DATA 21/05/2018

REVISIONE

N. TAVOLA

MERCATO COMUNALE - STATO ATTUALE
RILEVO STRUTTURALE - SEZIONI C-C, D-D, E-E

M03S