



PIANTA PIANO TERRA

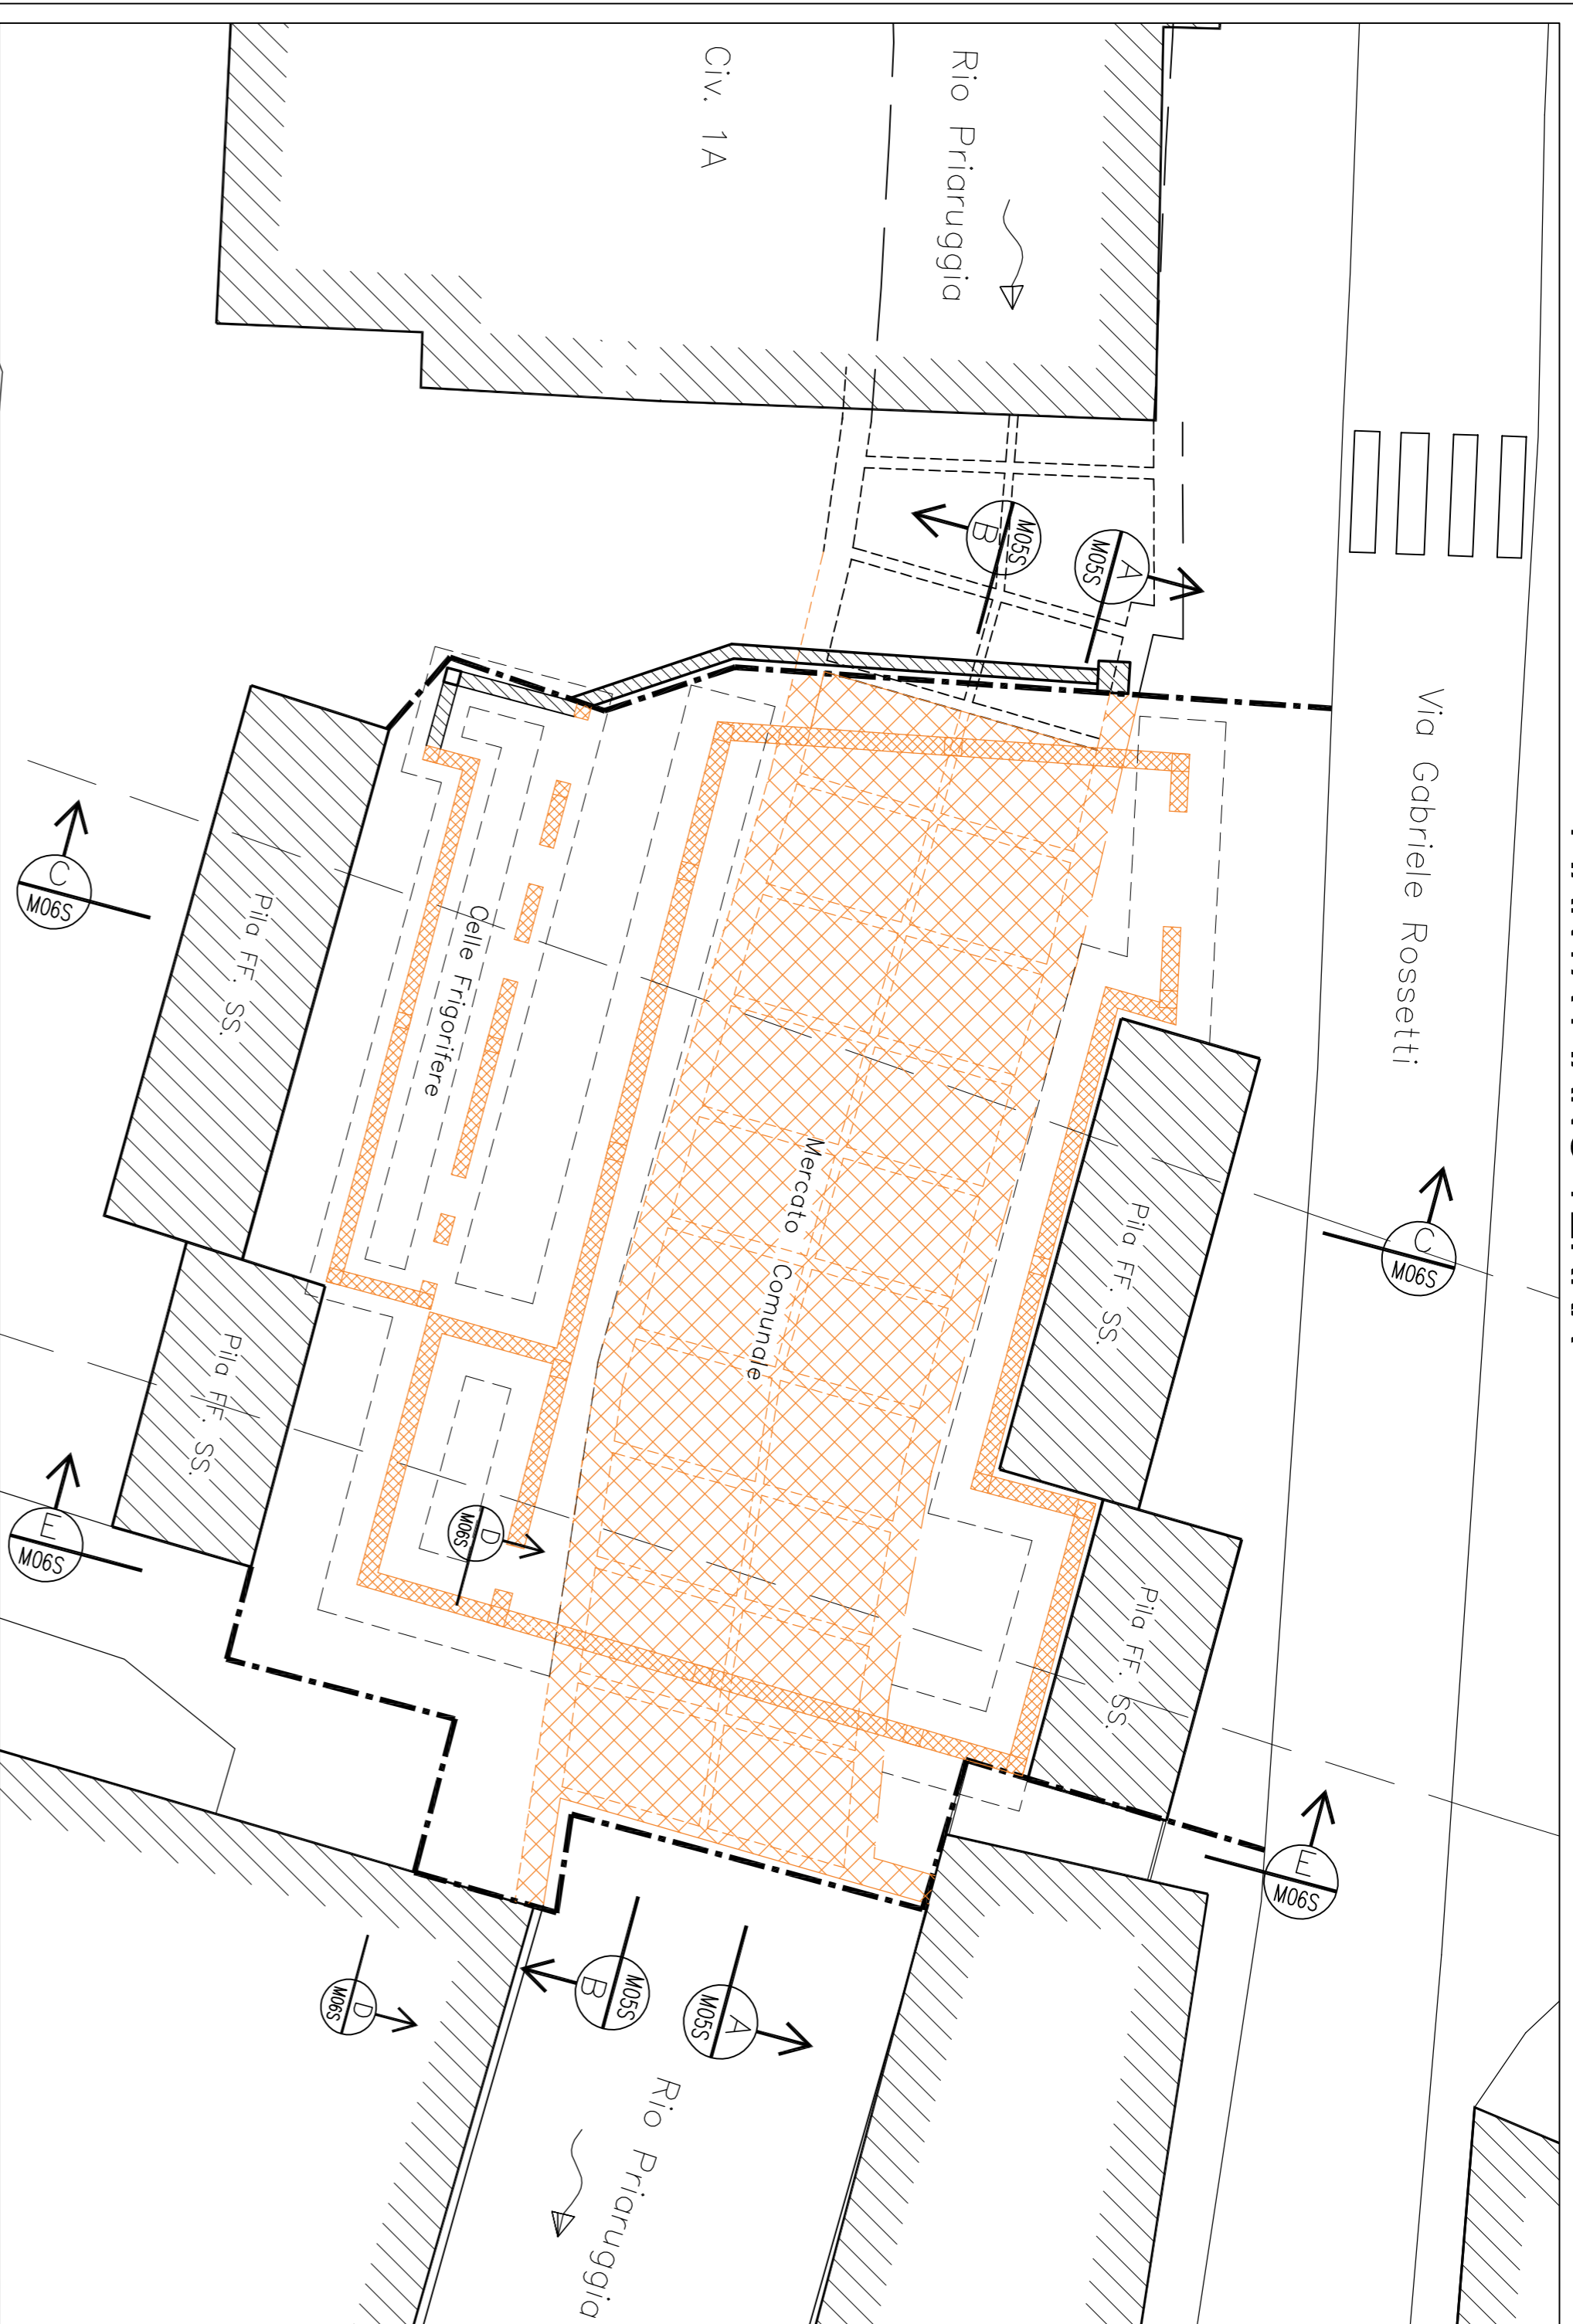

PIANTA COPERTURA

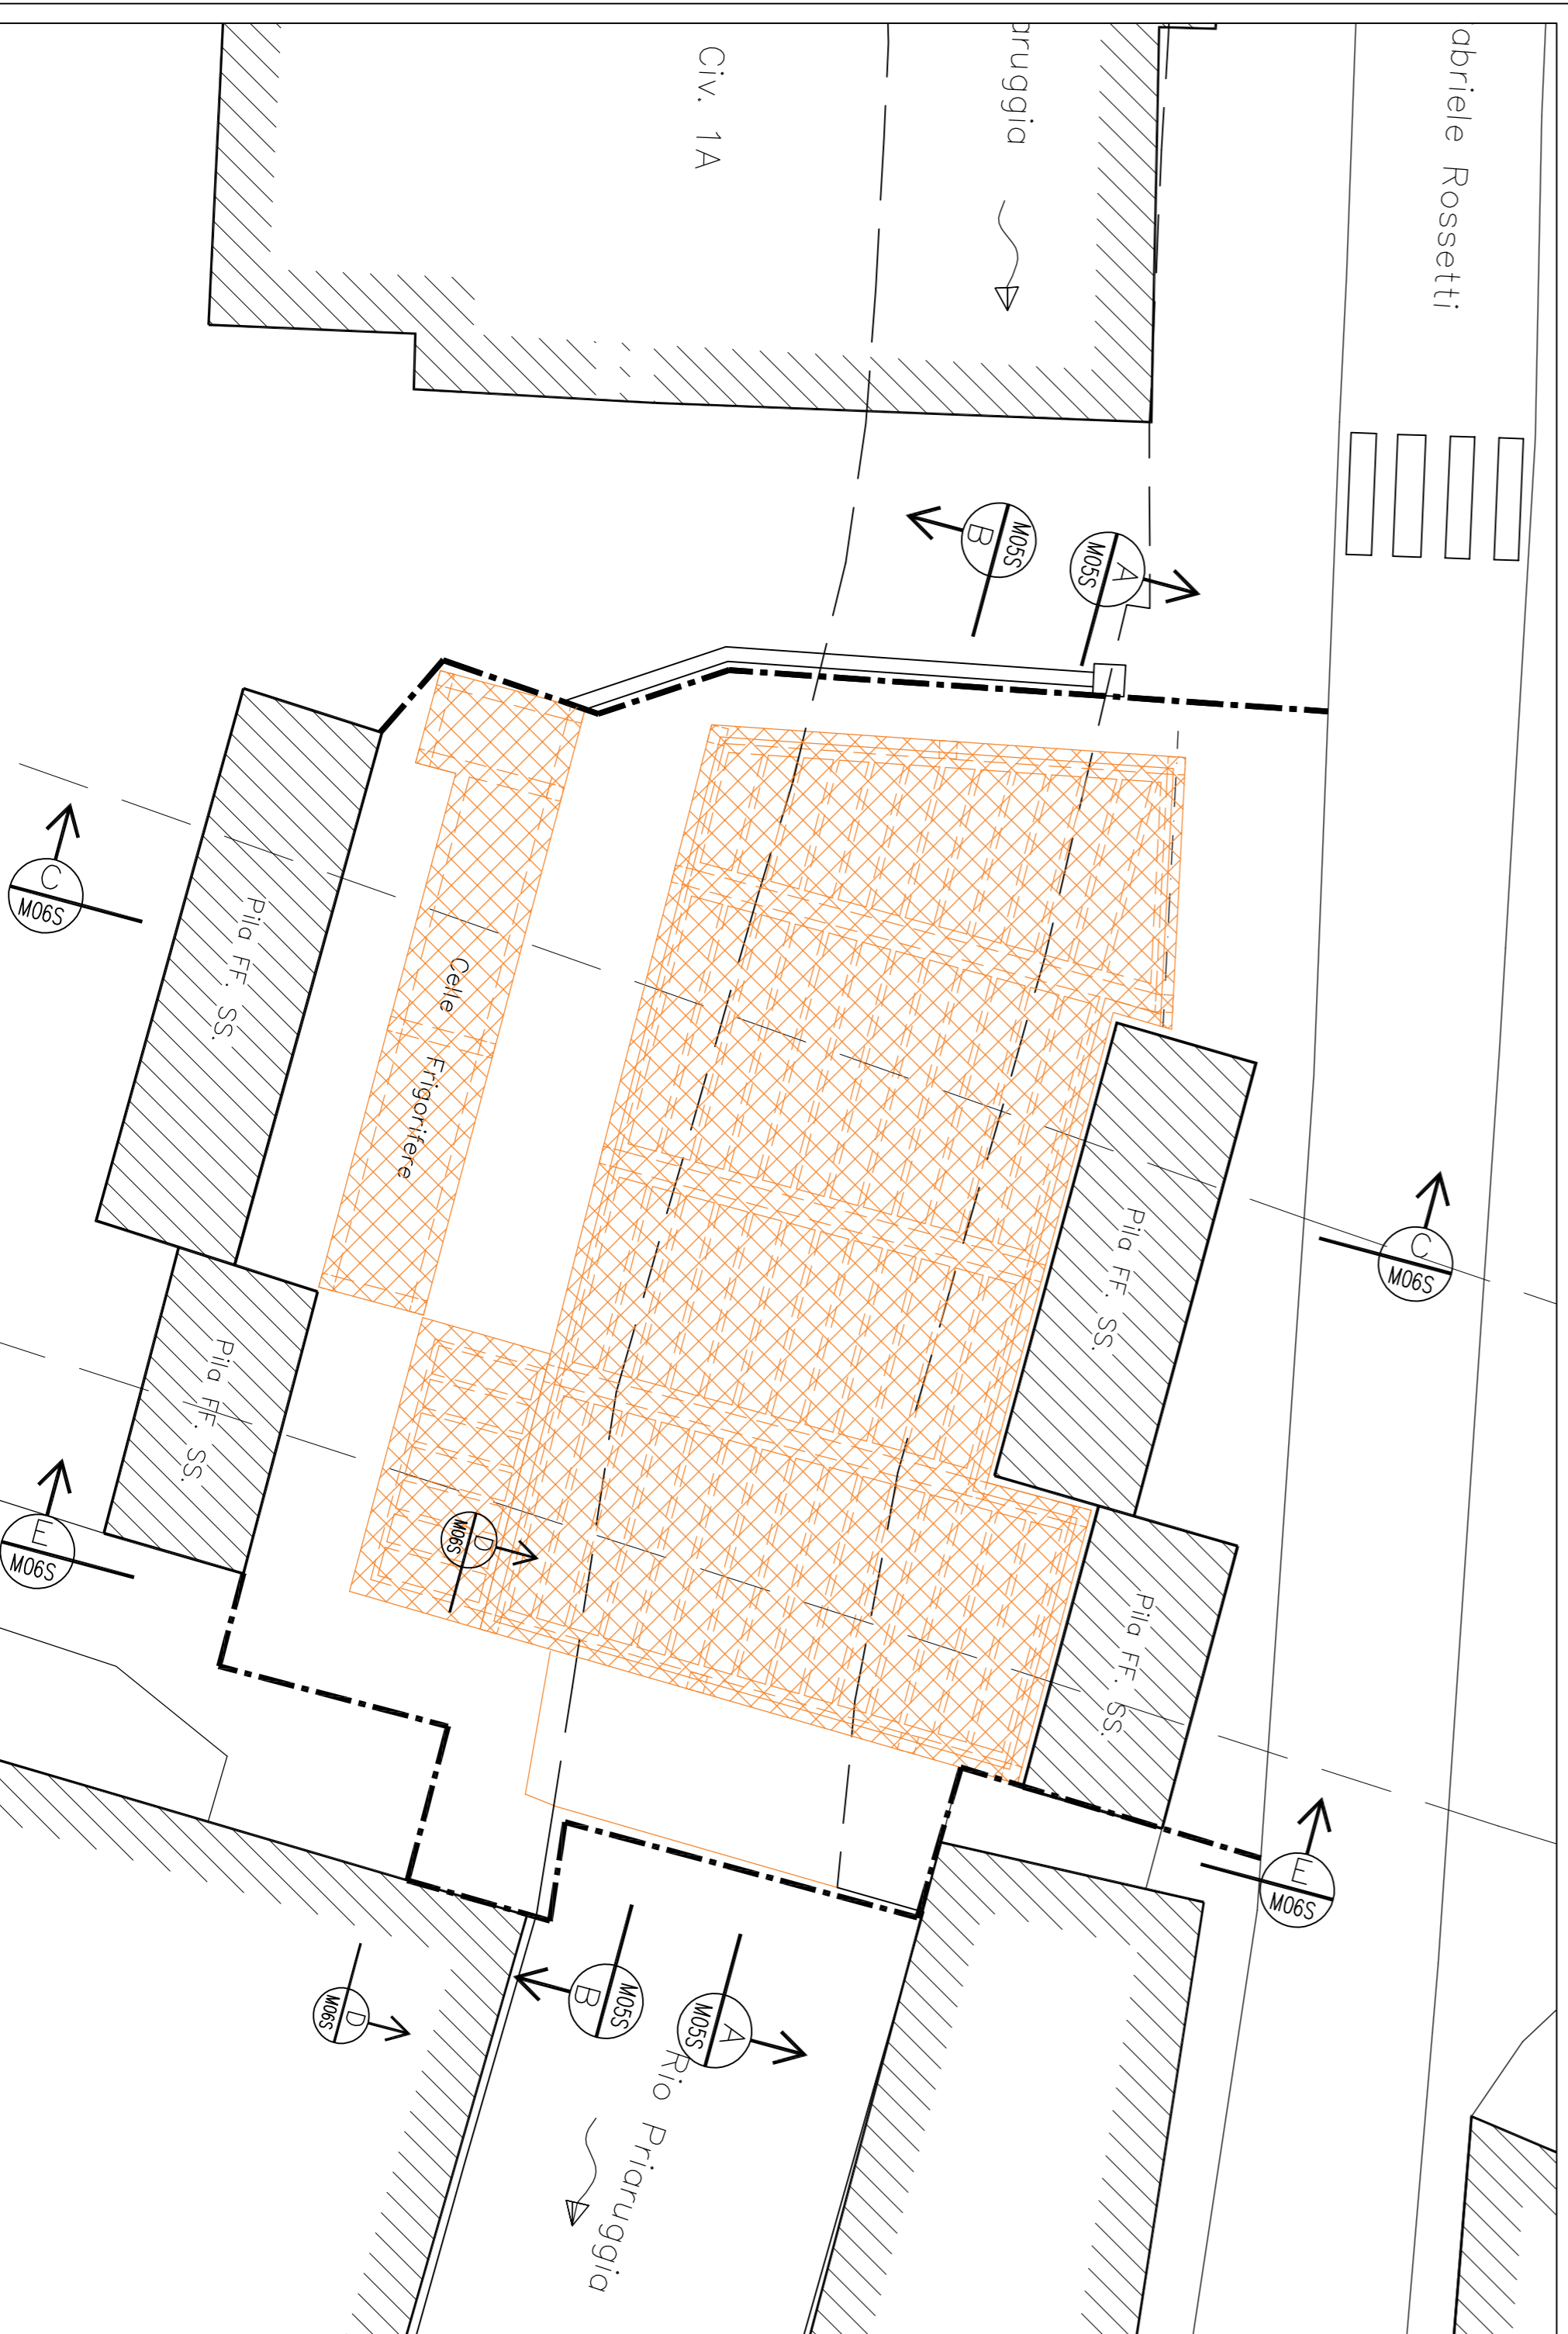

COMUNE DI GENOVA

AREA TECNICA
DIREZIONE OPERE IDRAULICHE E SANITARIE



RUP: **Ing. STEFANO PINASCO**

PROGETTAZIONE ESECUTIVA: **Arch. Paolo Costa**
Via Felice Romani 12/6 - 16122, Genova
Tel. 010.815965 - Fax. 010.7981888
e mail: ingpaolocosta@interfree.it

COORD. SICUREZZA IN FASE DI PROGETTAZIONE
Arch. Franco Spadoni
Via Variante Aurelia 70 - 19038, Sarzana (SP)
Tel. e Fax. 0187.691467
e mail: fsrudolige@libero.it

ADEGUAMENTO IDRAULICO DEL TRATTO TERMINALE DEL RIO PRIARUGGIA - GENOVA
PROGETTO STRUTTURALE

NOTE E MATERIALI
Per note e materiali vedere tav. M01s

LEGENDA	
	DEMOLIZIONI (VISTA)
	DEMOLIZIONI (SEZIONE)

LIVELLO	ESECUTIVO
SCALA	1:100
DAMA	
REVISIONE	21/05/2018
N. TAVOLA	M04S