



SEZIONE A-A

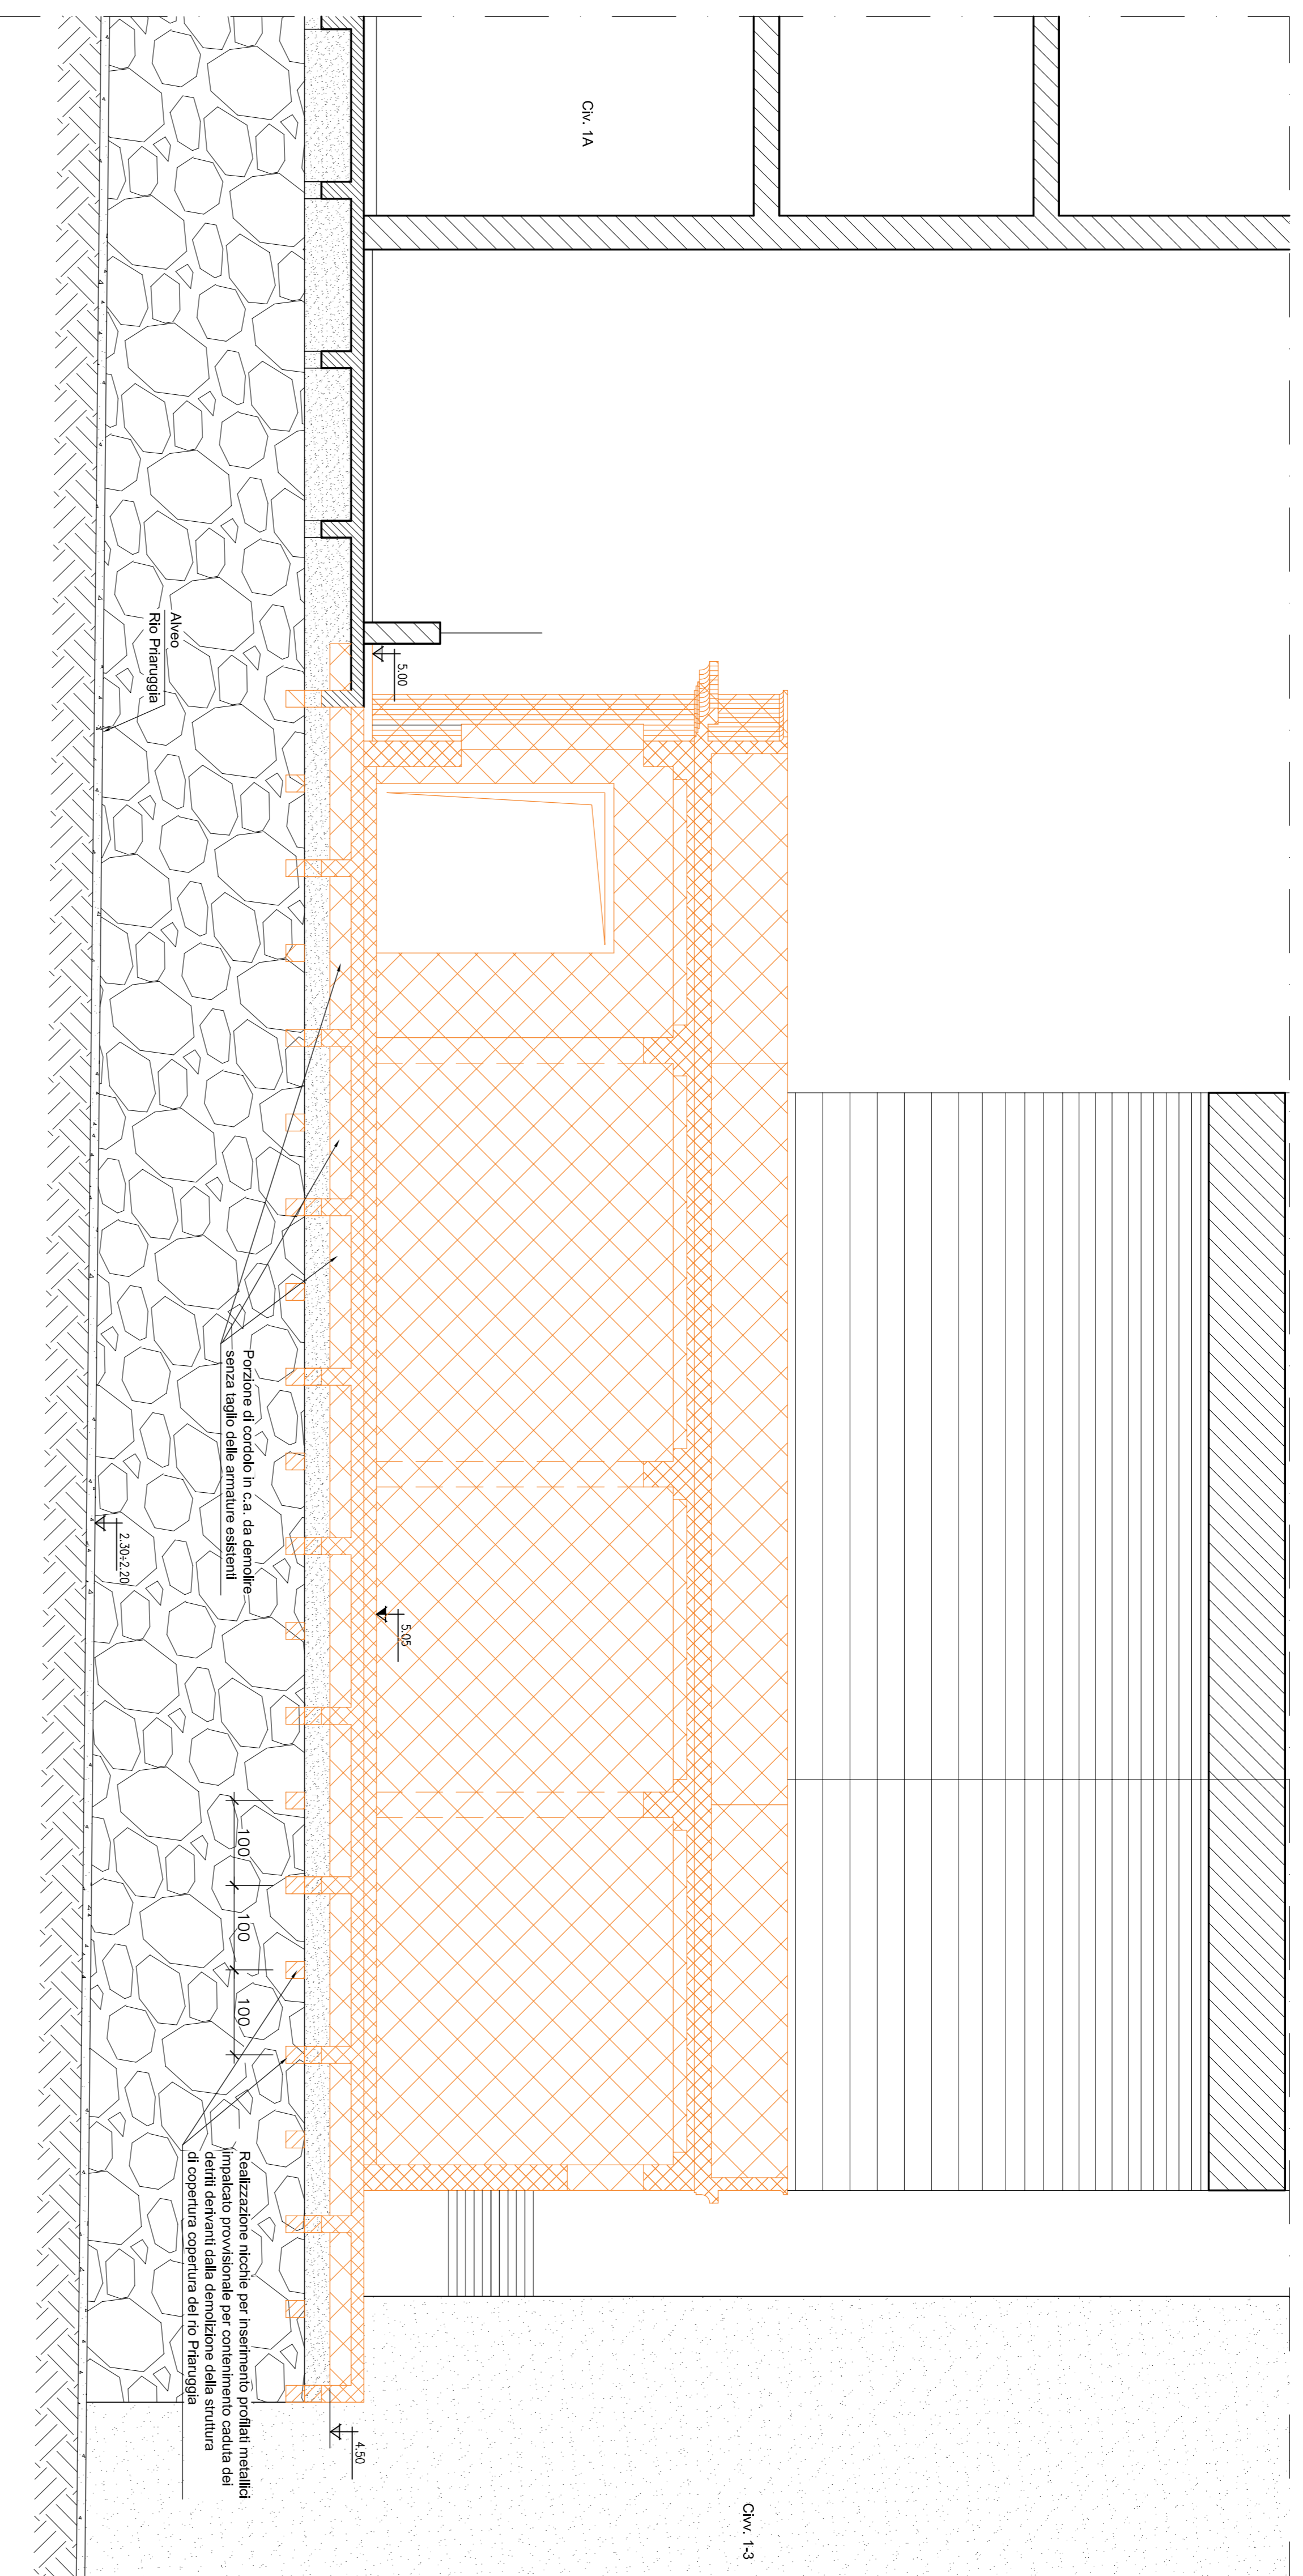

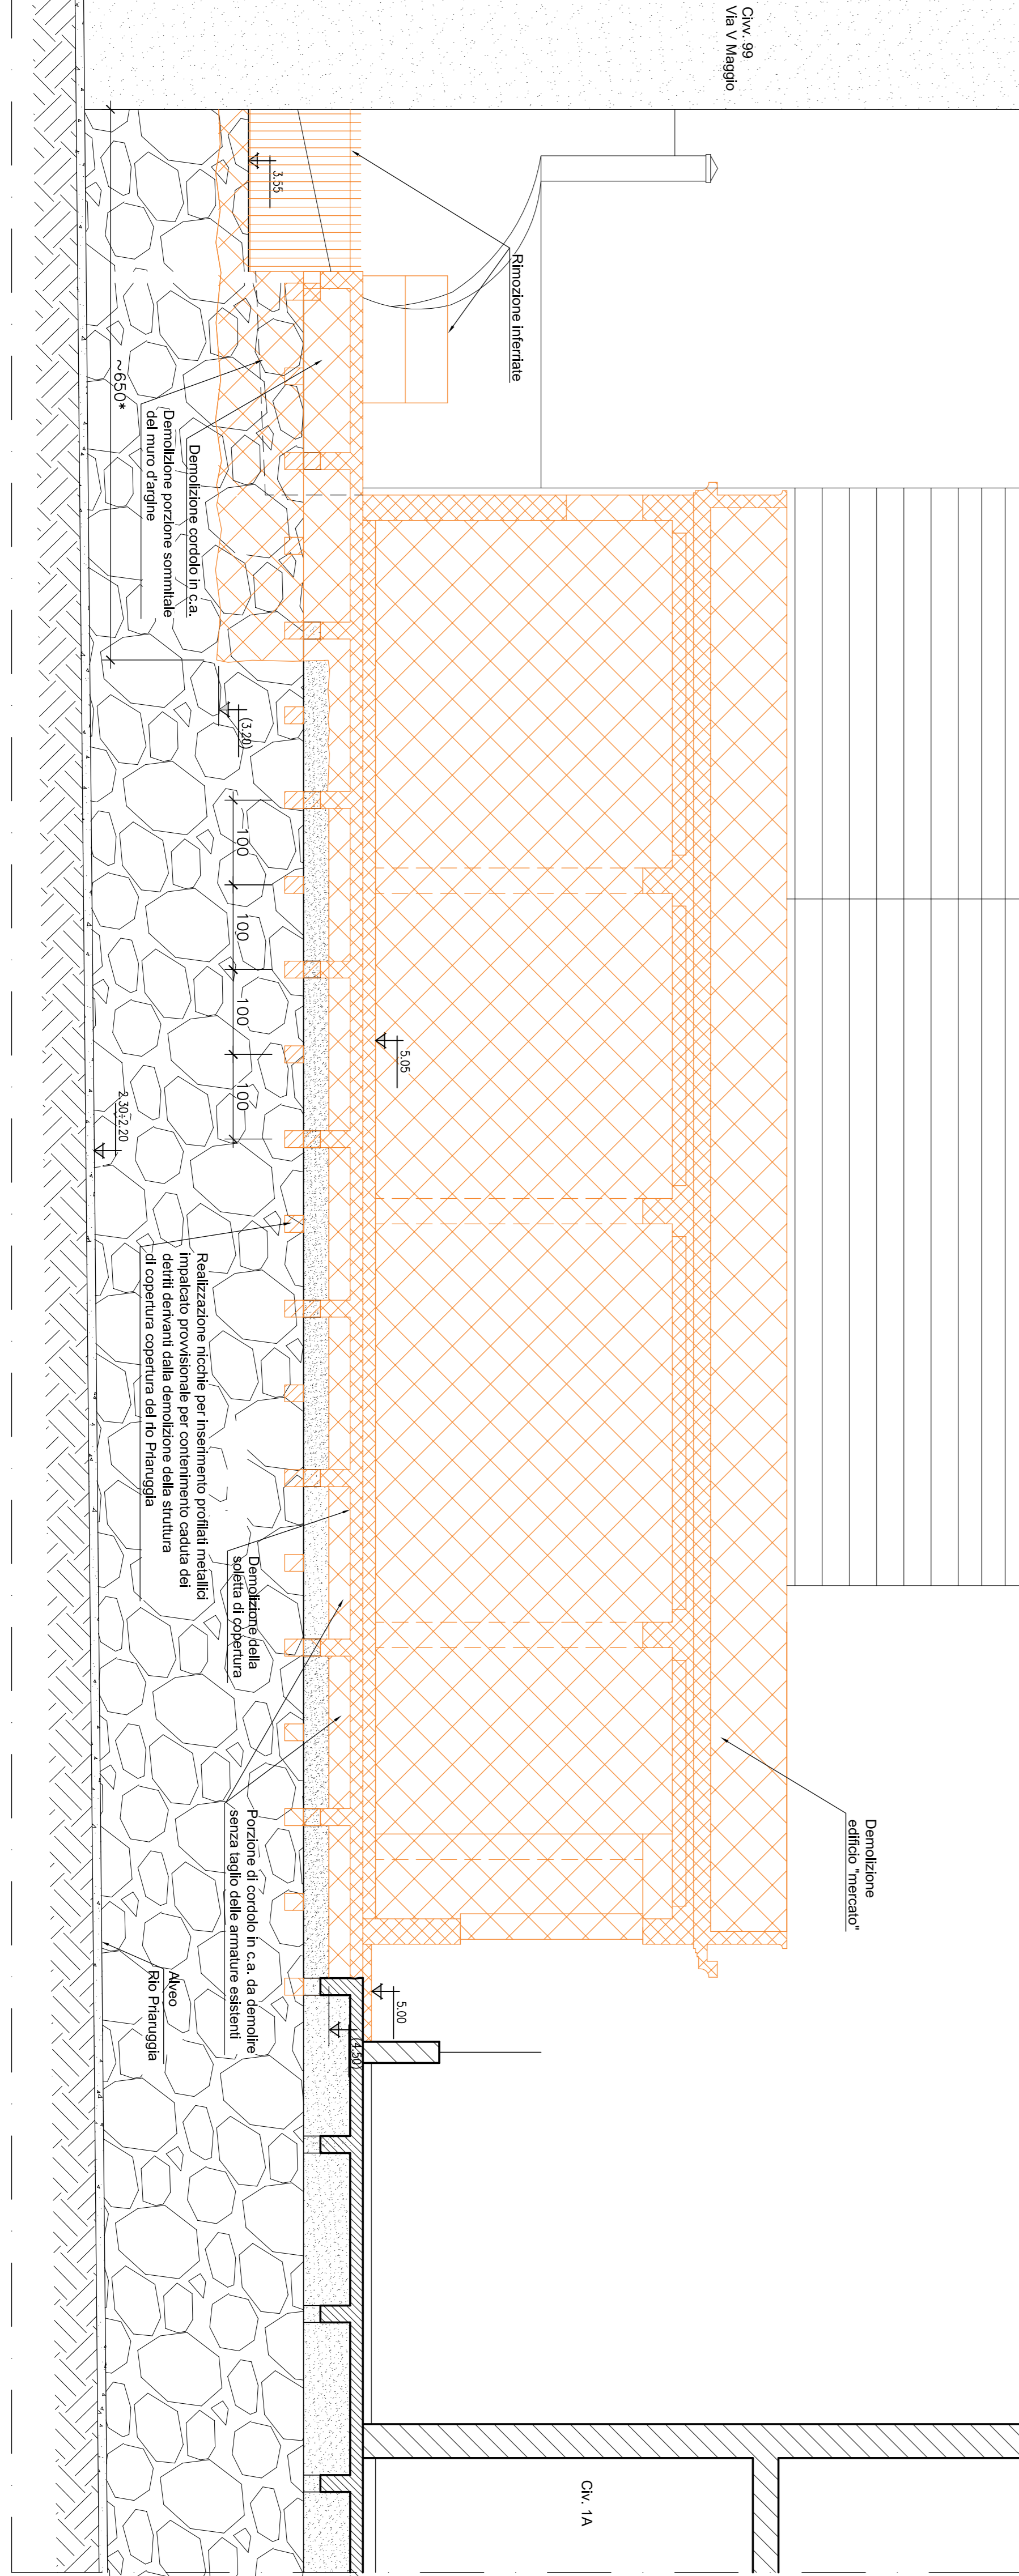

SEZIONE B-B



NOTE E MATERIALI

Per note e materiali vedere tav. M01s

LEGENDA

-  DEMOLIZIONI (VISTA)
-  DEMOLIZIONI (SEZIONE)

COMUNE DI GENOVA  
AREA TECNICA  
DIREZIONE OPERE IDRAULICHE E SANITARIE



RUP: Ing. STEFANO PINASCO

PROGETTAZIONE ESECUTIVA: Arch. Paolo Costa  
Via Felice Romani 12/6 - 16122, Genova  
Tel. 010.818965 - Fax. 010.7981888  
e mail: ingpaolocosta@interfree.it

COORD. SICUREZZA IN FASE DI PROGETTAZIONE  
Arch. Franco Spadoni  
Via Variante Aurelia 70 - 19038, Sarzana (SP)  
Tel. e Fax. 0187.691467  
e mail: frstudies@libero.it

ADEGUAMENTO IDRAULICO DEL TRATTO TERMINALE DEL RIO PIRARUGGIA - GENOVA  
PROGETTO STRUTTURALE

- Edificio "Mercato Comunale", Via G. Rossetti, 3  
- Fossarella tra Via Oliveto e Via Rossetti  
INTERVENTO DI DEMOLIZIONE E OPERE ACCESSORIE

MERCATO COMUNALE  
DEMOLIZIONI: SEZIONI A-A, B-B

LIVELLO	ESECUTIVO
SCALA	1:50
DAMA	
REVISIONE	21/05/2018
N. TAVOLA	M055