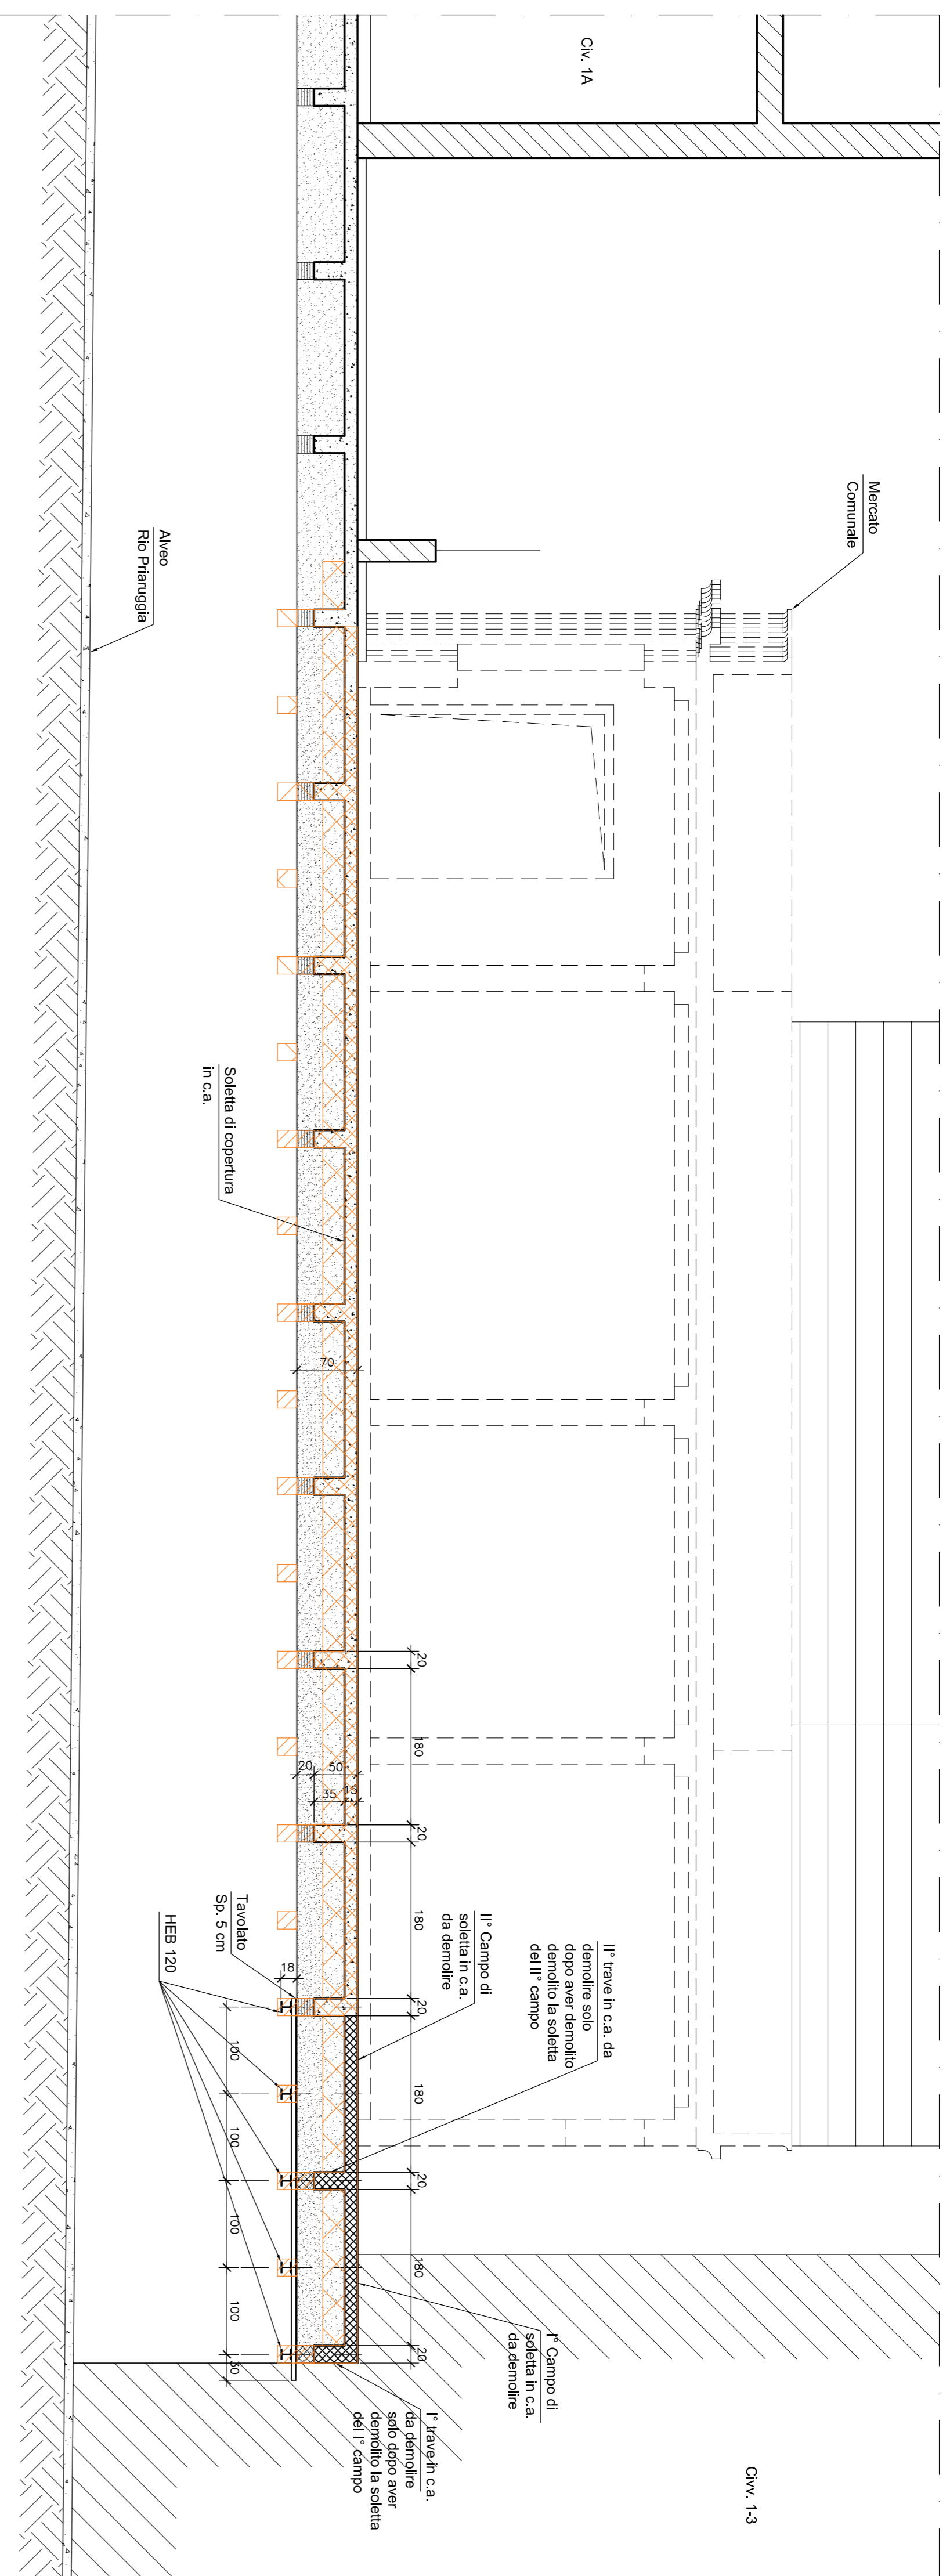
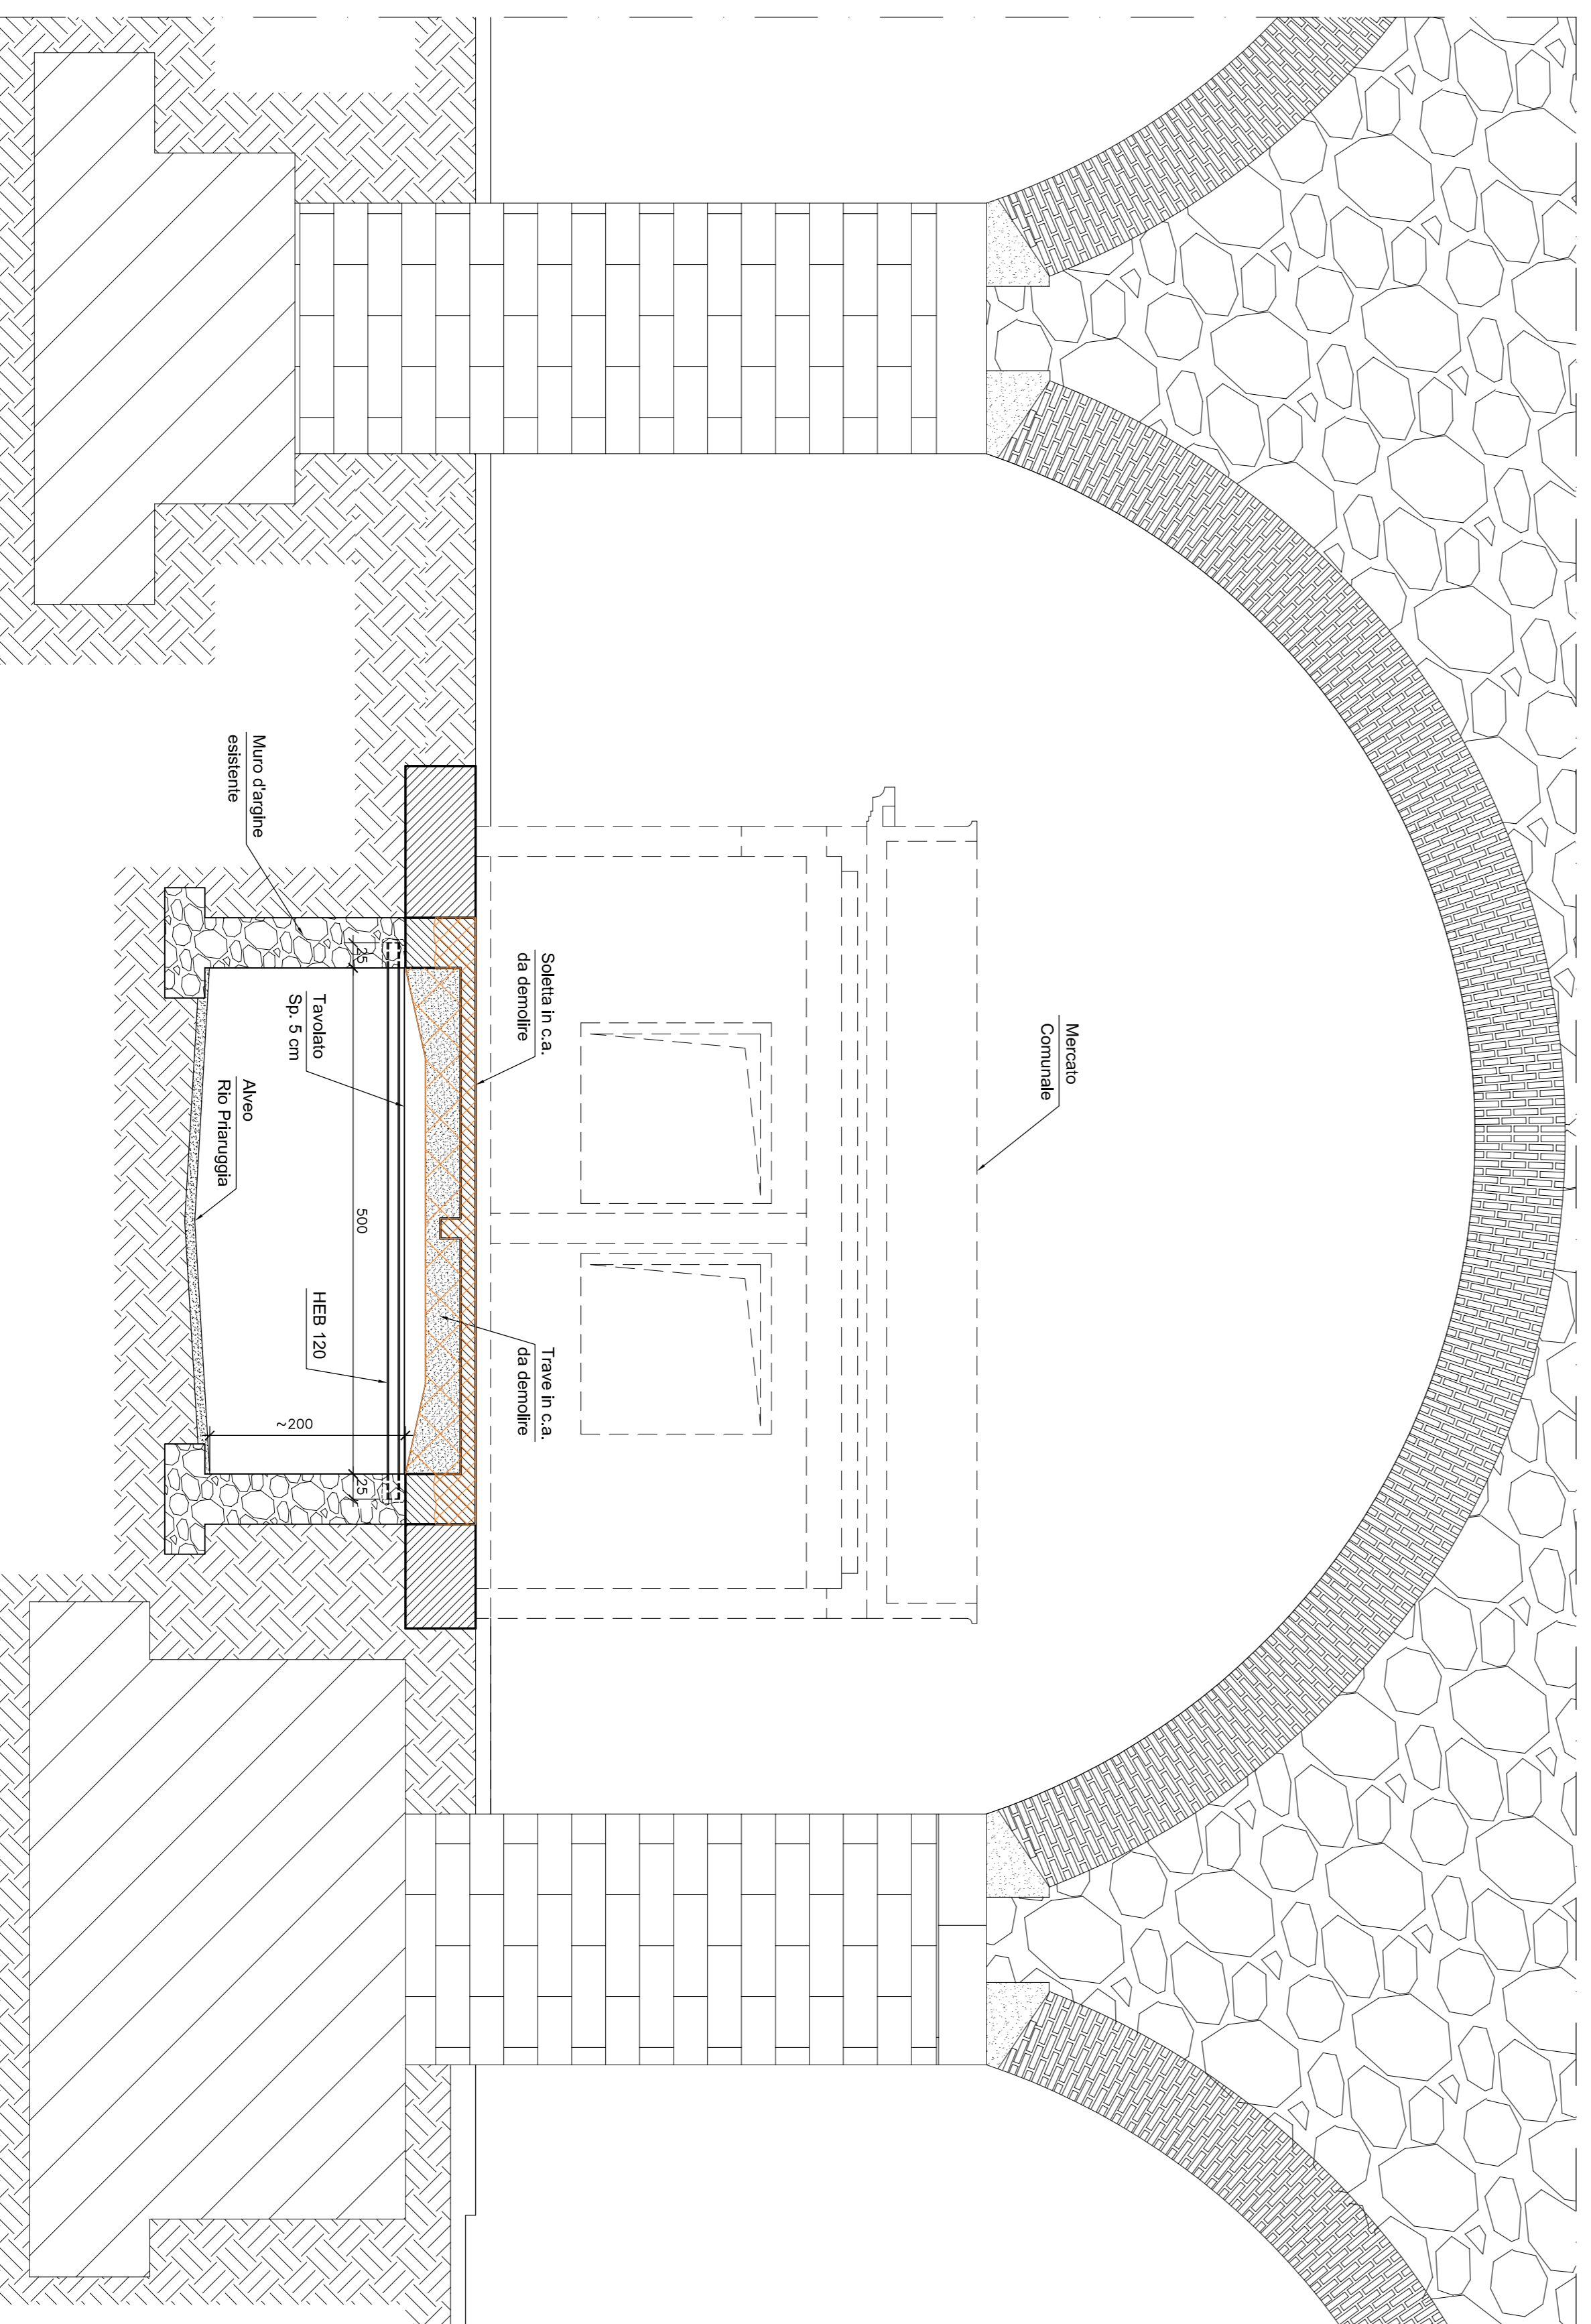


SEZIONE A1-A1



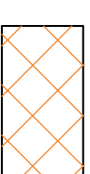

SEZIONE B1-B1



NOTE E MATERIALI

Per note e materiali vedere tav. M01s

LEGENDA

-  DEMOLIZIONI (VISTA)
-  DEMOLIZIONI (SEZIONE)

COMUNE DI GENOVA
AREA TECNICA
DIREZIONE OPERE IDRAULICHE E SANITARIE



RUP: Ing. STEFANO PINASCO

PROGETTAZIONE ESECUTIVA:

Ing. Paolo Costa
Via Felice Romani 12/6 - 16122, Genova
Tel. 010.815965 - Fax 010.7981588
e mail: ingpaolocosta@interfree.it

Arch. Franco Spadoni
Via Varianze Aurelia 70 - 19038, Sarzana (SP)
Tel. e Fax 0187.691467
e mail: frstudioge@libero.it

ADEGUAMENTO IDRAULICO DEL TRATTO TERMINALE DEL RIO PRAIARUGIA - GENOVA
PROGETTO STRUTTURALE

- Edificio "Mercato Comunale", Via G. Rossetti, 3
- Possibilità tra Via Oliveto e Via Rossetti
INTERVENTO DI DEMOLIZIONE E OPERE ACCESSORIE

MERCATO COMUNALE
DEMOLIZIONI: IMPALCATO PROVVISORIO
SEZIONI A1-A1, B1-B1

LIVELLO	ESECUTIVO
SCALA	1:50
DATA	21/05/2018
REVISIONE	
N. TAVOLA	M09S