




SPALLA PASSERELLA - SPONDA DESTRA
PIANTA

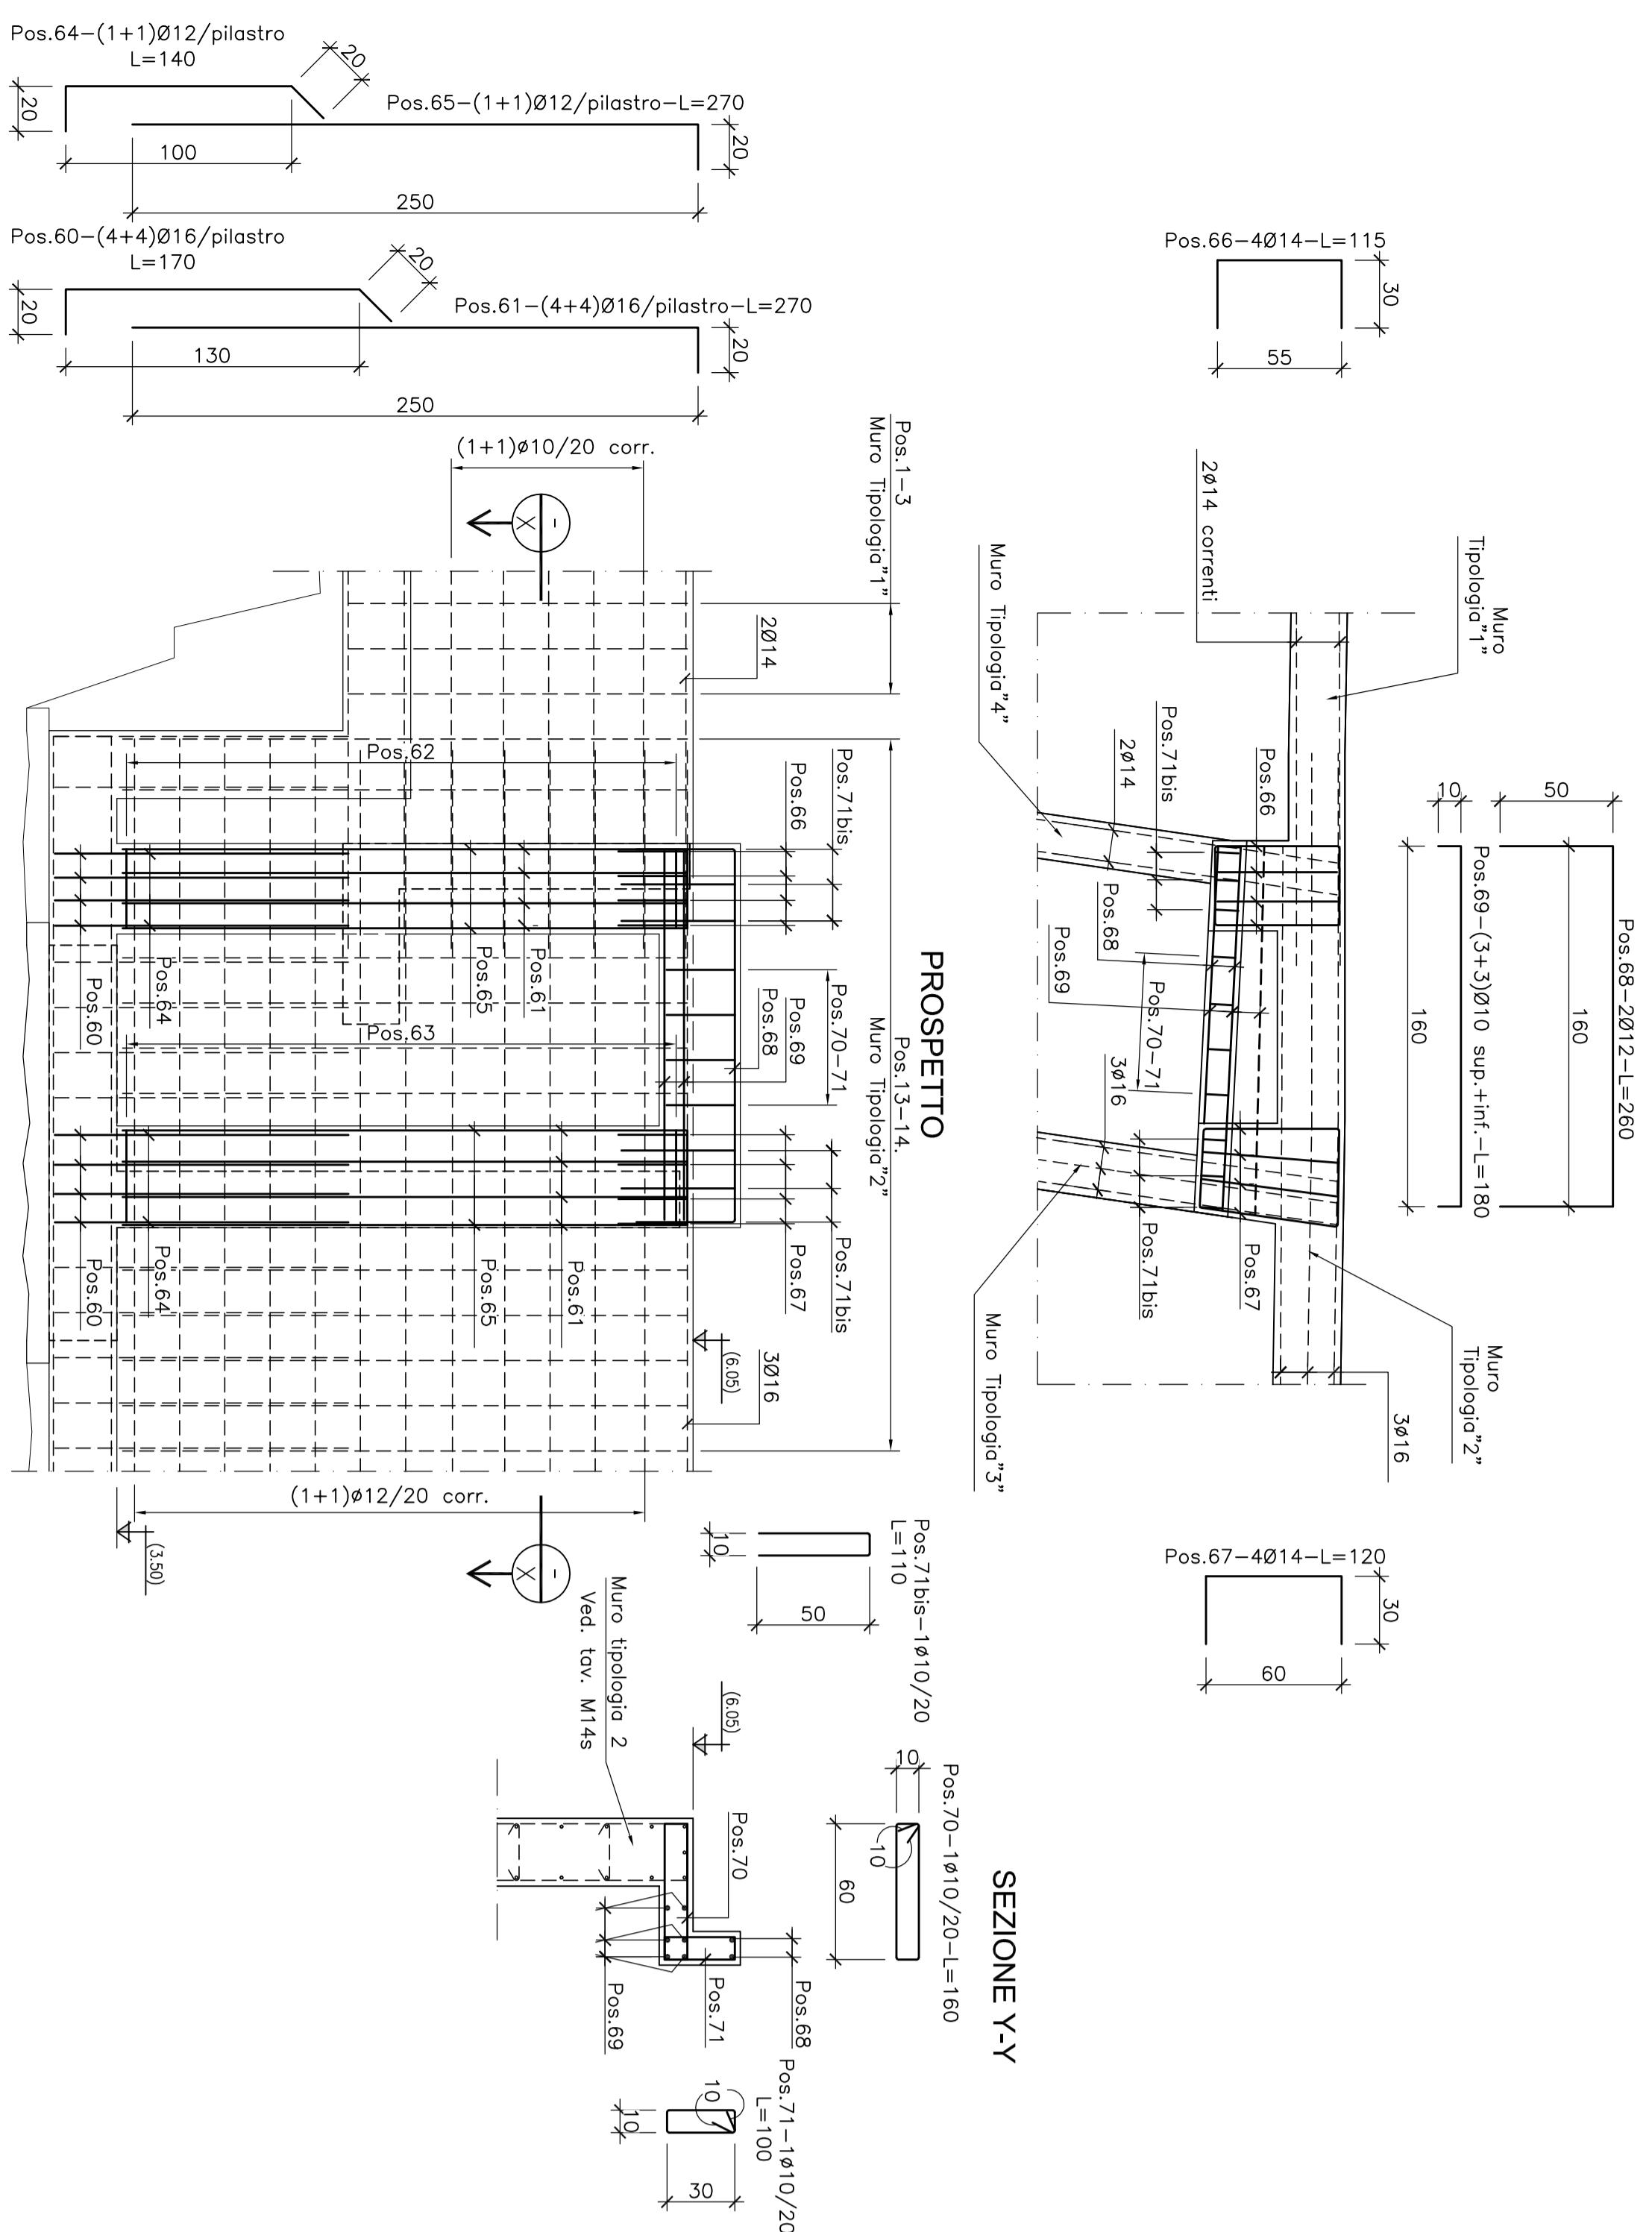

SPALLA PASSERELLA - SPONDA SINISTRA
PIANTA DELLE FONDAZIONI

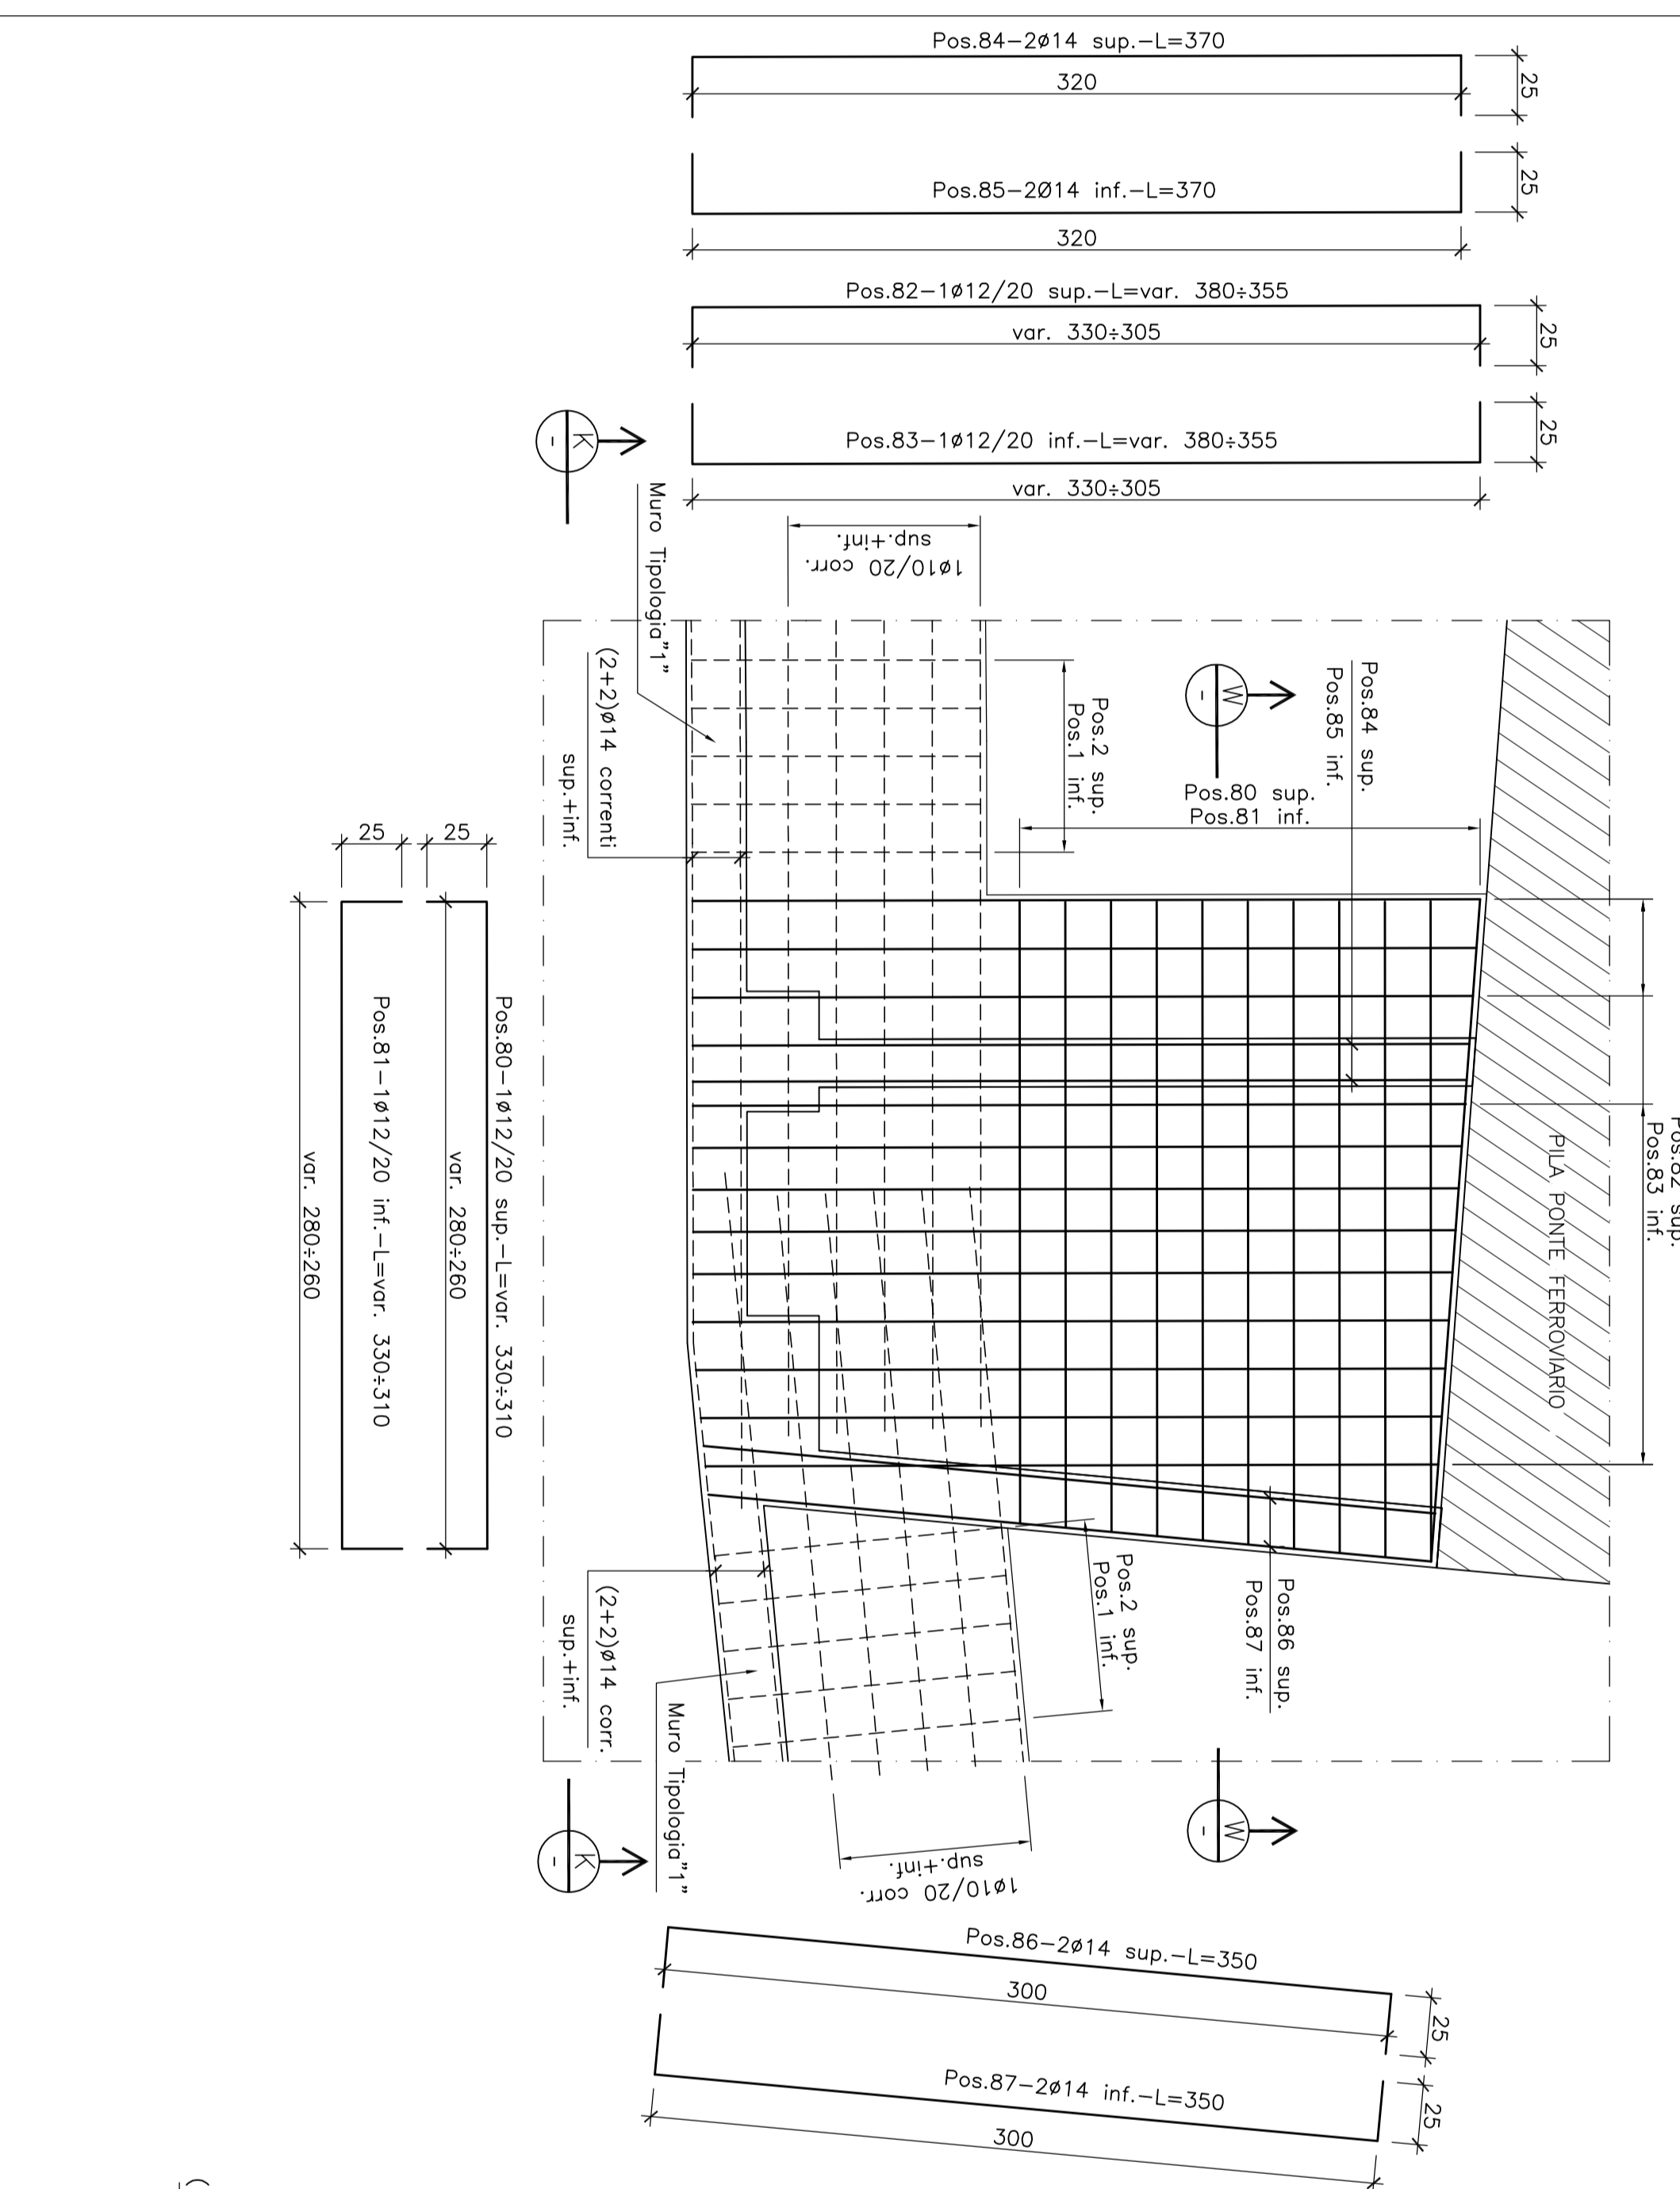

PIANTA a q. (+6.36)

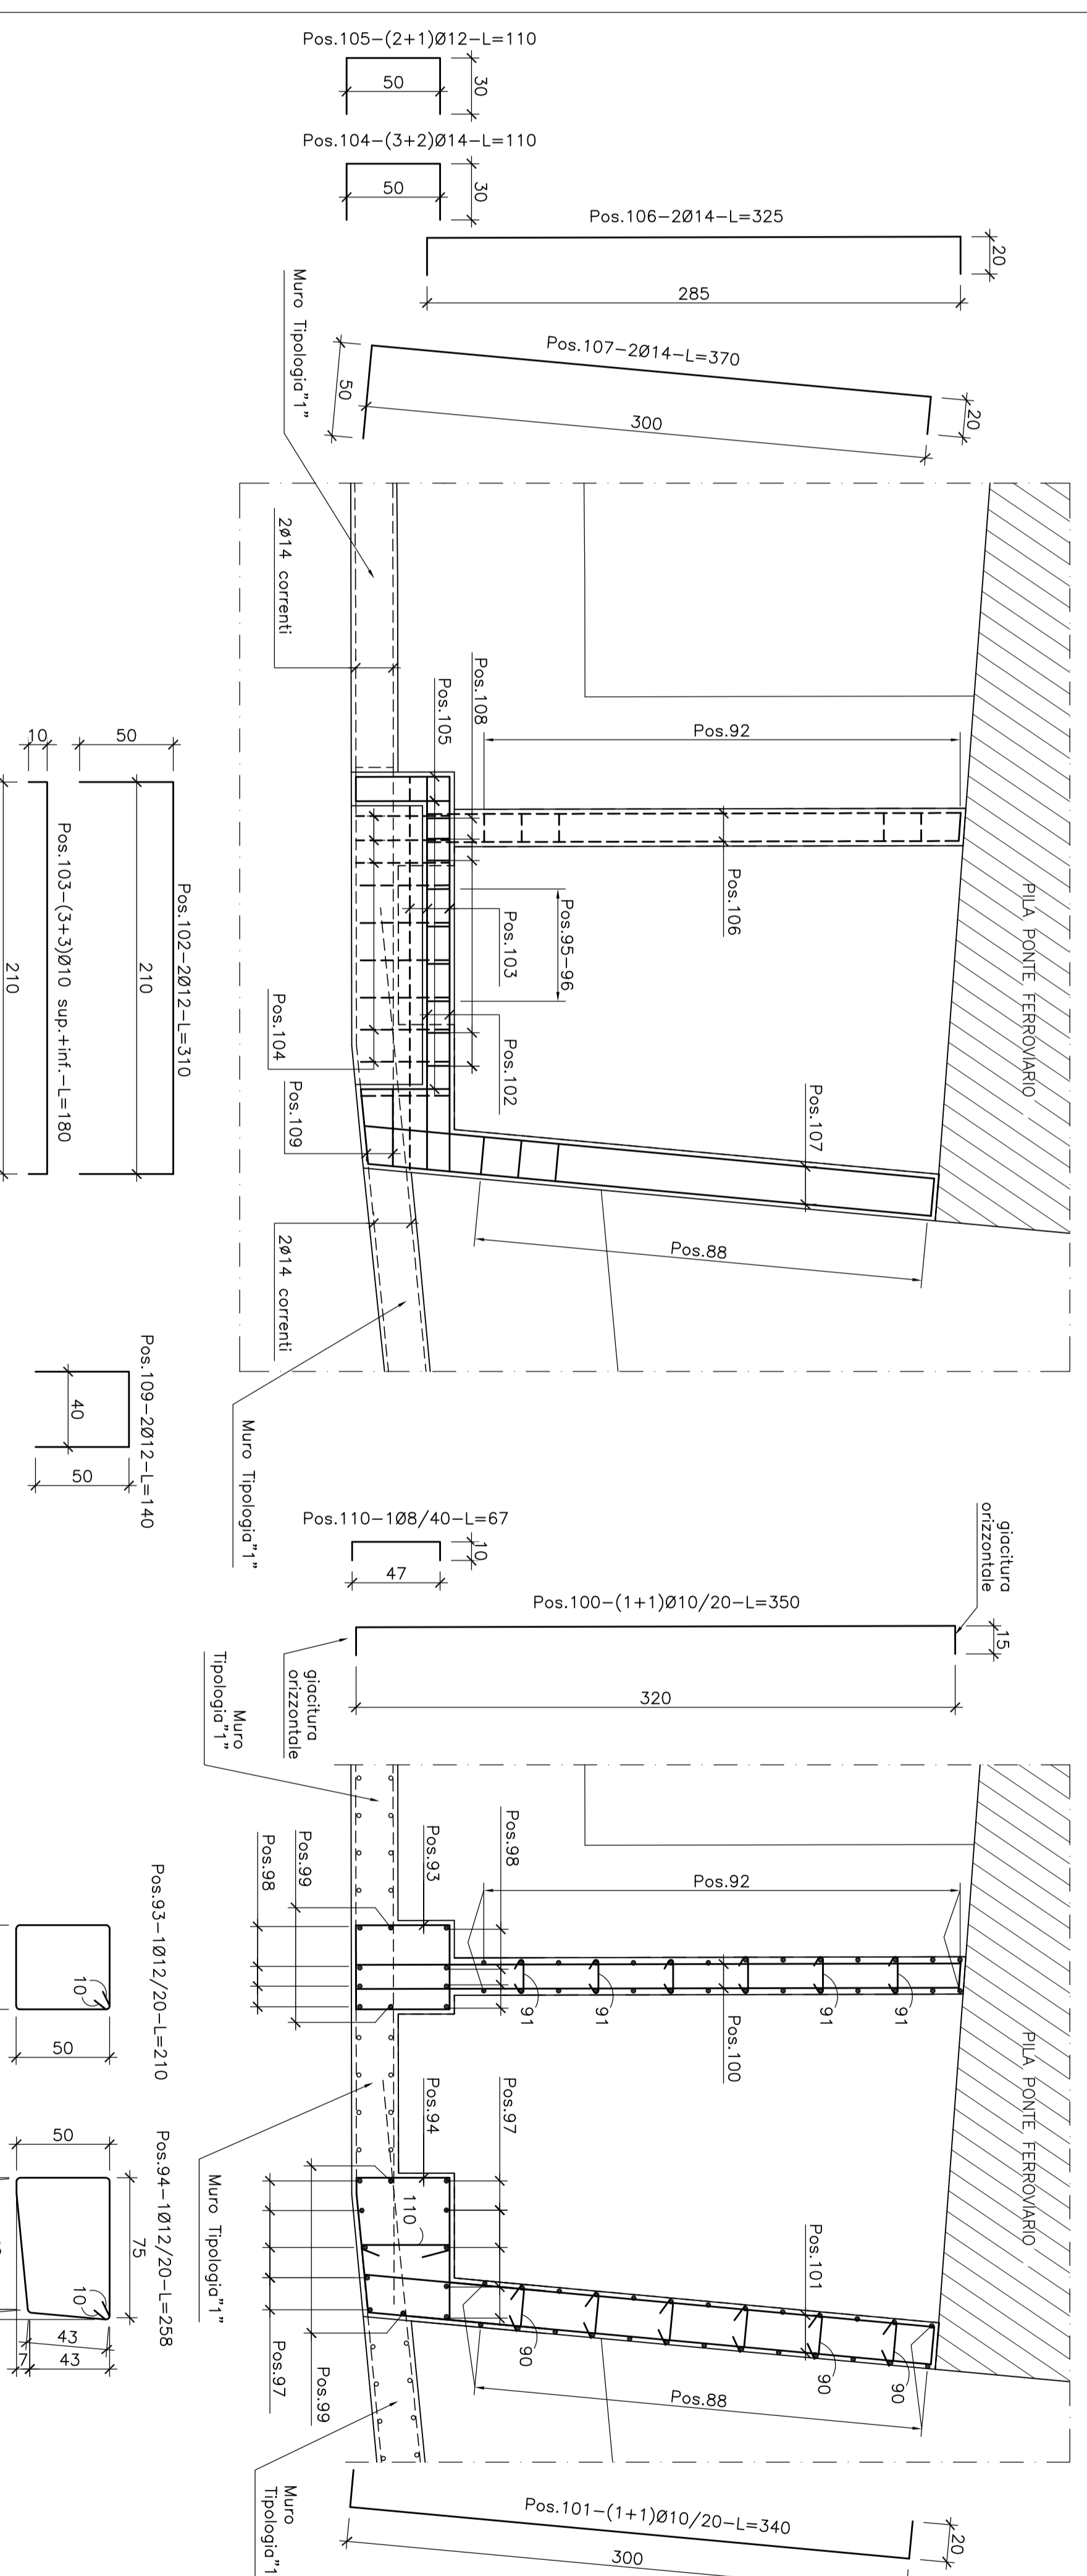

NOTE E MATERIALI

Per note e materiali vedere box. M07S

COMUNE DI GENOVA
AREA TECNICA
DIREZIONE OPERE IDRAULICHE E SANITARIE



RIP: Ing. STEFANO PIVANCO

PROGETTAZIONE ESECUTIVA: COORD. SICUREZZA IN FASE DI PROGETTAZIONE

Ing. Paolo Costa
Via Felice Romani 12/6 - 16122 Genova
Tel. 010.519355 - Fax. 010.798158
e-mail: p.pivanco@comune.genova.it

Arch. Franco Spadoni
Via Variante Aurelia 70 - 19038, Sarzana (SP)
Tel. 0187.691467
e-mail: franspadoni@comune.sarzana.sp.it

ADDETTAMENTO IDRAULICO DEL TRATTO TERMINALE DEL NO. PIRARUGGIA - GENOVA
PROGETTO STRUTTURALE

- Edificio "Mercato Comunale" - Via G. Rosselli, 3
- Posseleificio tra Via Oliveto e Via Rosselli
INTERVENENDO DI DEMOLIZIONE E OPERE ACCESSORIE

MERCATO COMUNALE - PROGETTO
NIOVE STRUTTURE - SPALLE PASSERELLA
Ocdifivru

M155