


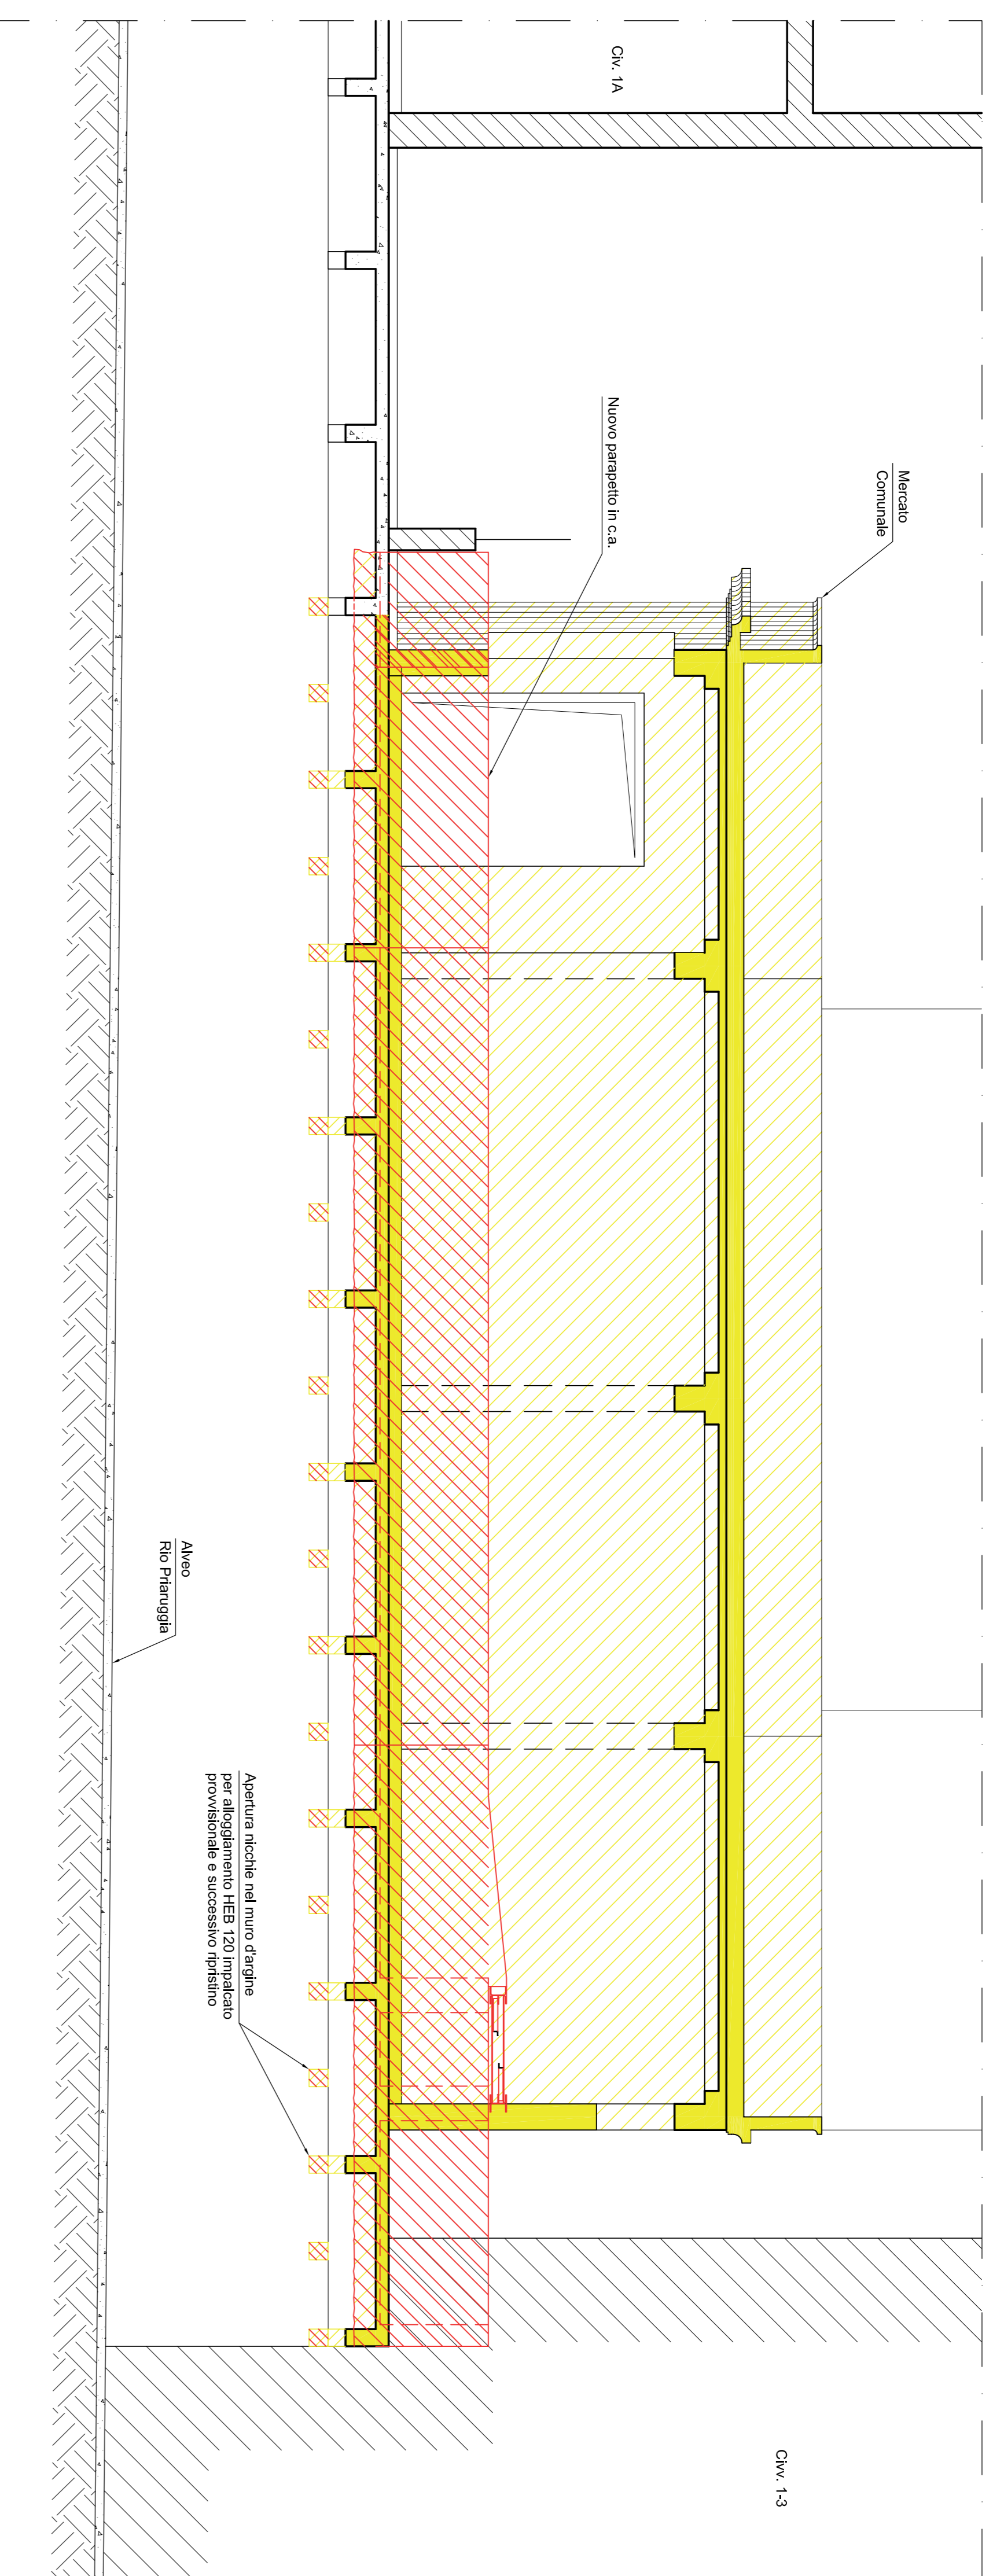
NOTE E MATERIALI

Per note e materiali vedere tav. M01s


LEGENDA

	DEMOLIZIONI (VISTA)
	DEMOLIZIONI (SEZIONE)
	RICOSTRUZIONI (VISTA)
	RICOSTRUZIONI (SEZIONE)

SEZIONE A-A



SEZIONE B-B

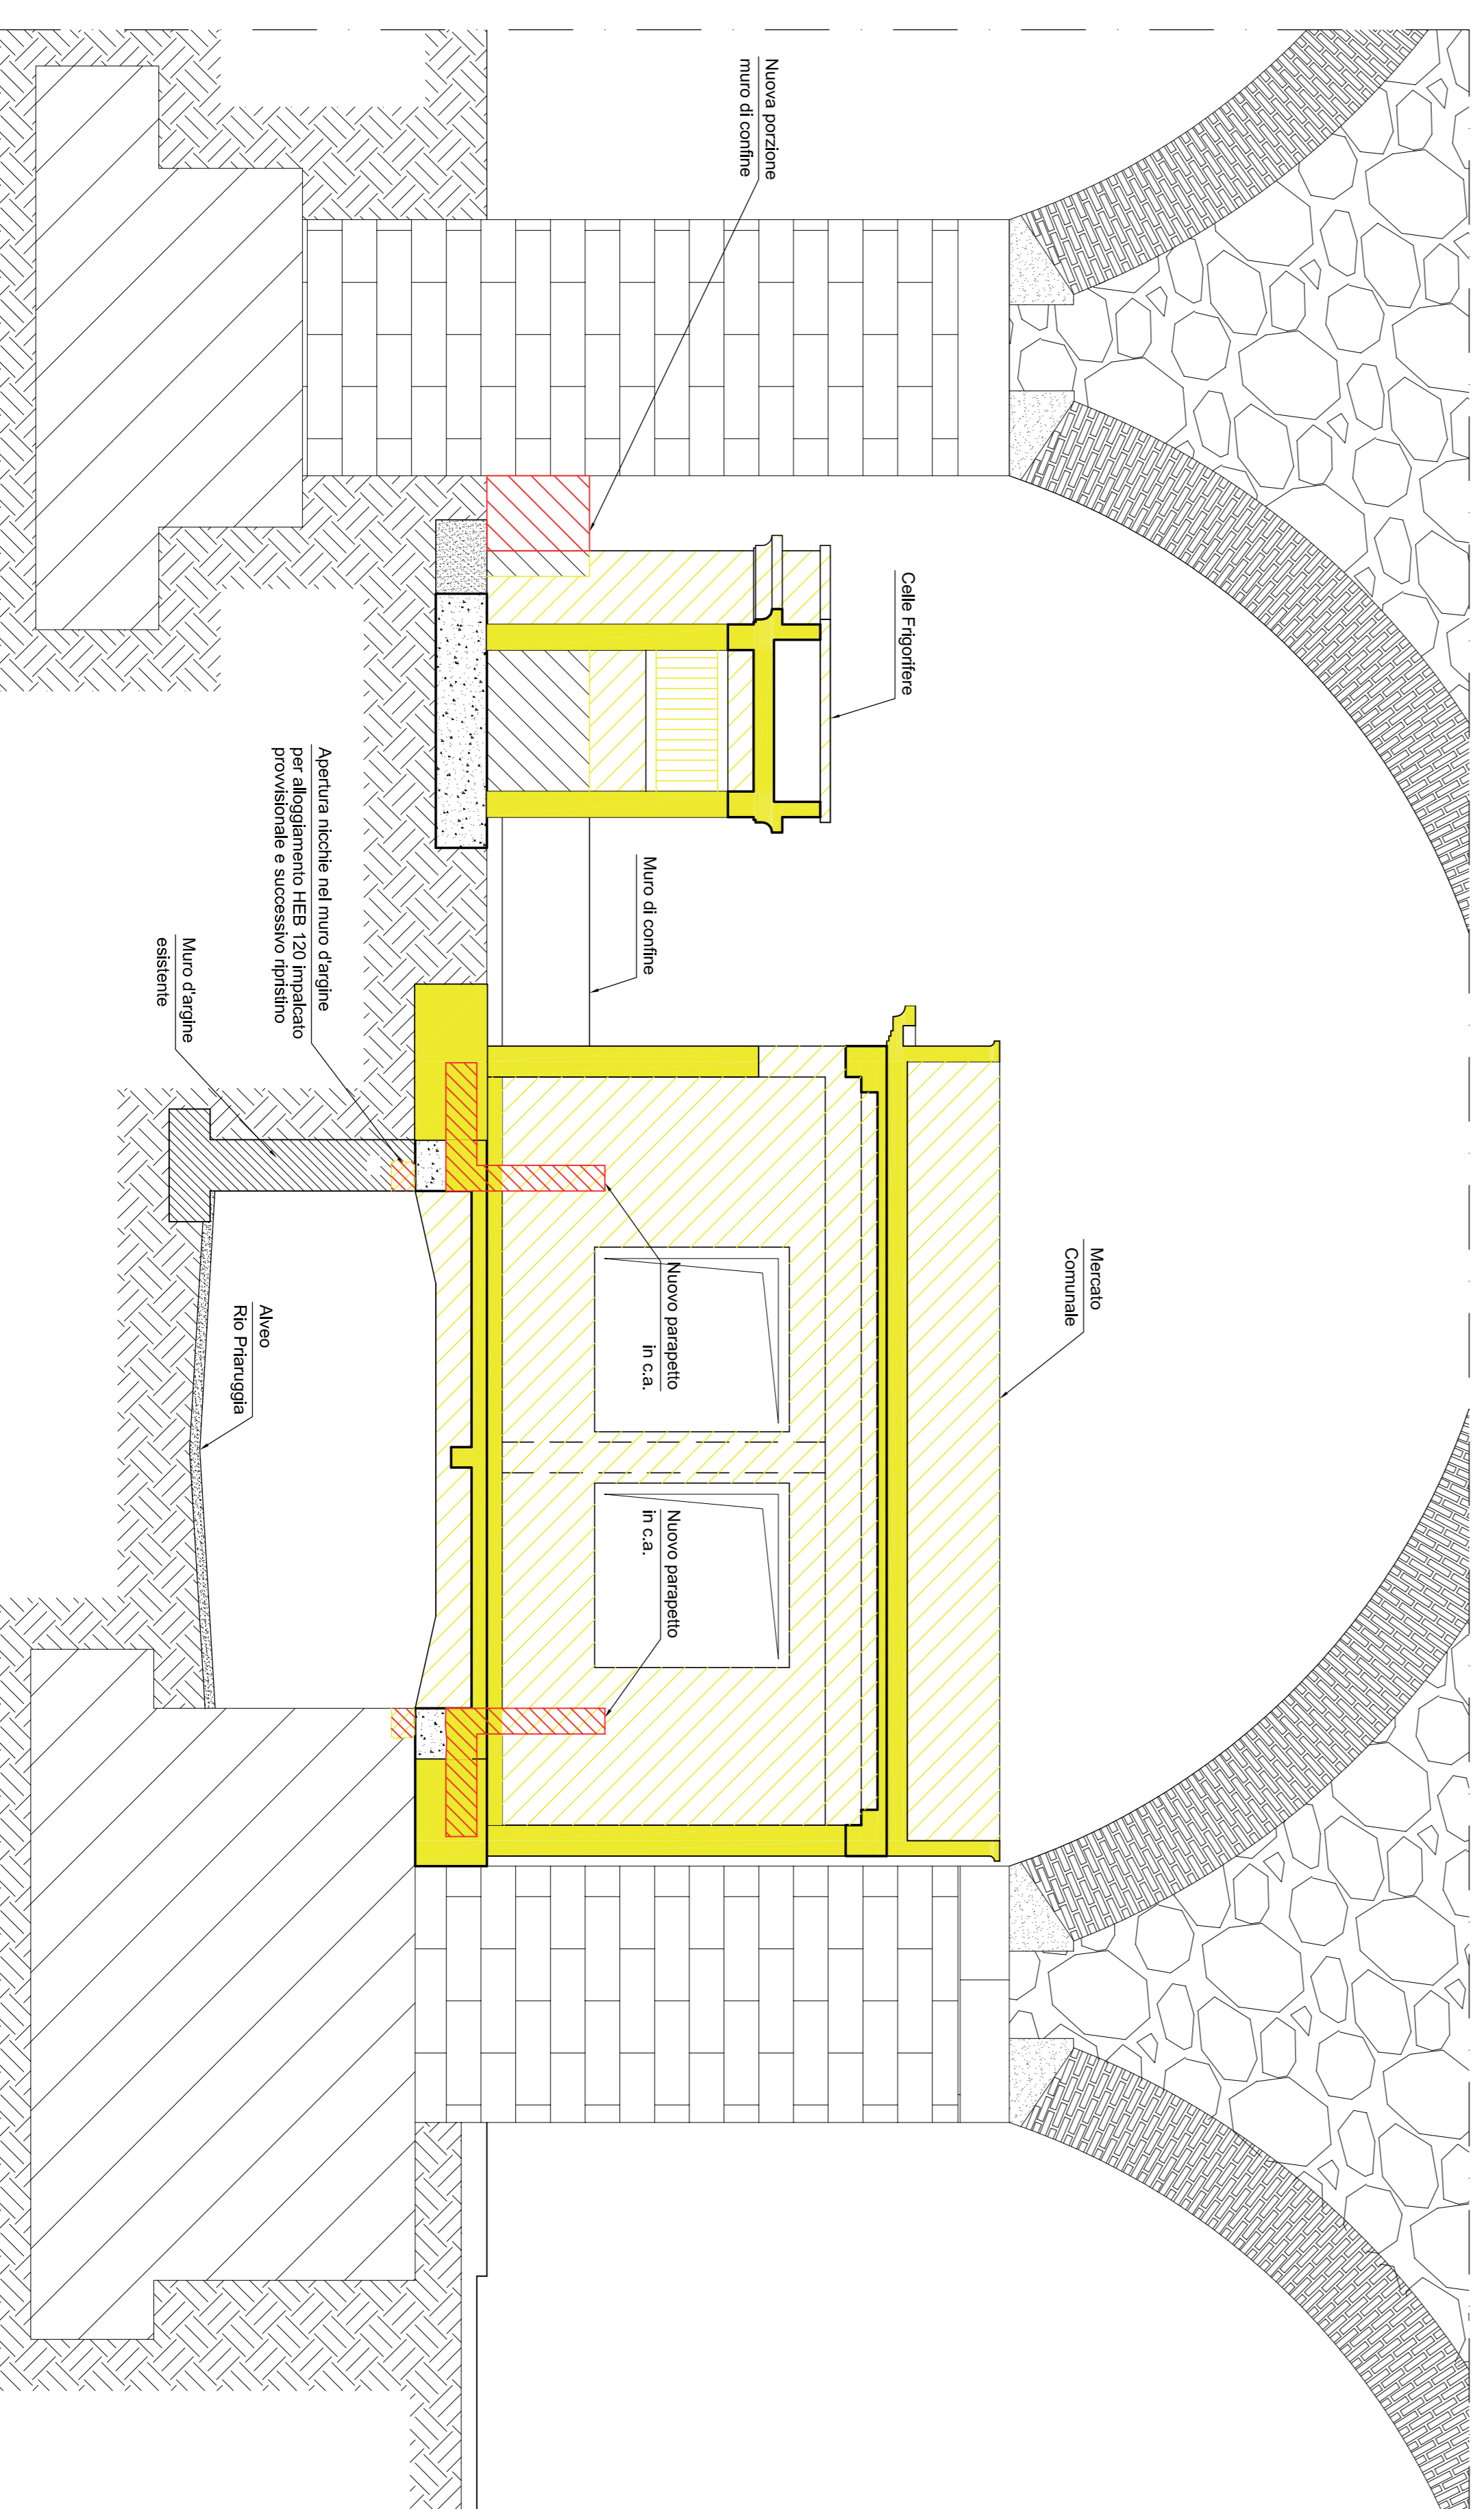

COMUNE DI GENOVA

AREA TECNICA
DIREZIONE OPERE IDRAULICHE E SANITARIE



RUP: Ing. STEFANO PINASCO

PROGETTAZIONE ESECUTIVA:

Ing. Paolo Costa
Via Felice Romani 12/6 - 16122, Genova
Tel. 010.815965 - Fax. 010.7981588
e mail: ingpaolocosta@interfree.it

Arch. Franco Spadoni
Via Variante Aurelia 70 - 19038, Sarzana (SP)
Tel. e Fax 0187.691467
e mail: fstudীগ@libero.it

ADEGUAMENTO IDRAULICO DEL TRATTO TERMINALE DEL RIO PIRARUGGIA - GENOVA
PROGETTO STRUTTURALE

- Edificio "Mercato Comunale", Via G. Rossetti, 3
- Fossarella tra Via Oliveto e Via Rossetti
INTERVENTO DI DEMOLIZIONE E OPERE ACCESSORIE

MERCATO COMUNALE - RAFFRONTO
SEZIONI

LIVELLO ESECUTIVO

SCALA 1:100

DATA 21/05/2018

REVISIONE

N. TAVOLA

M17S