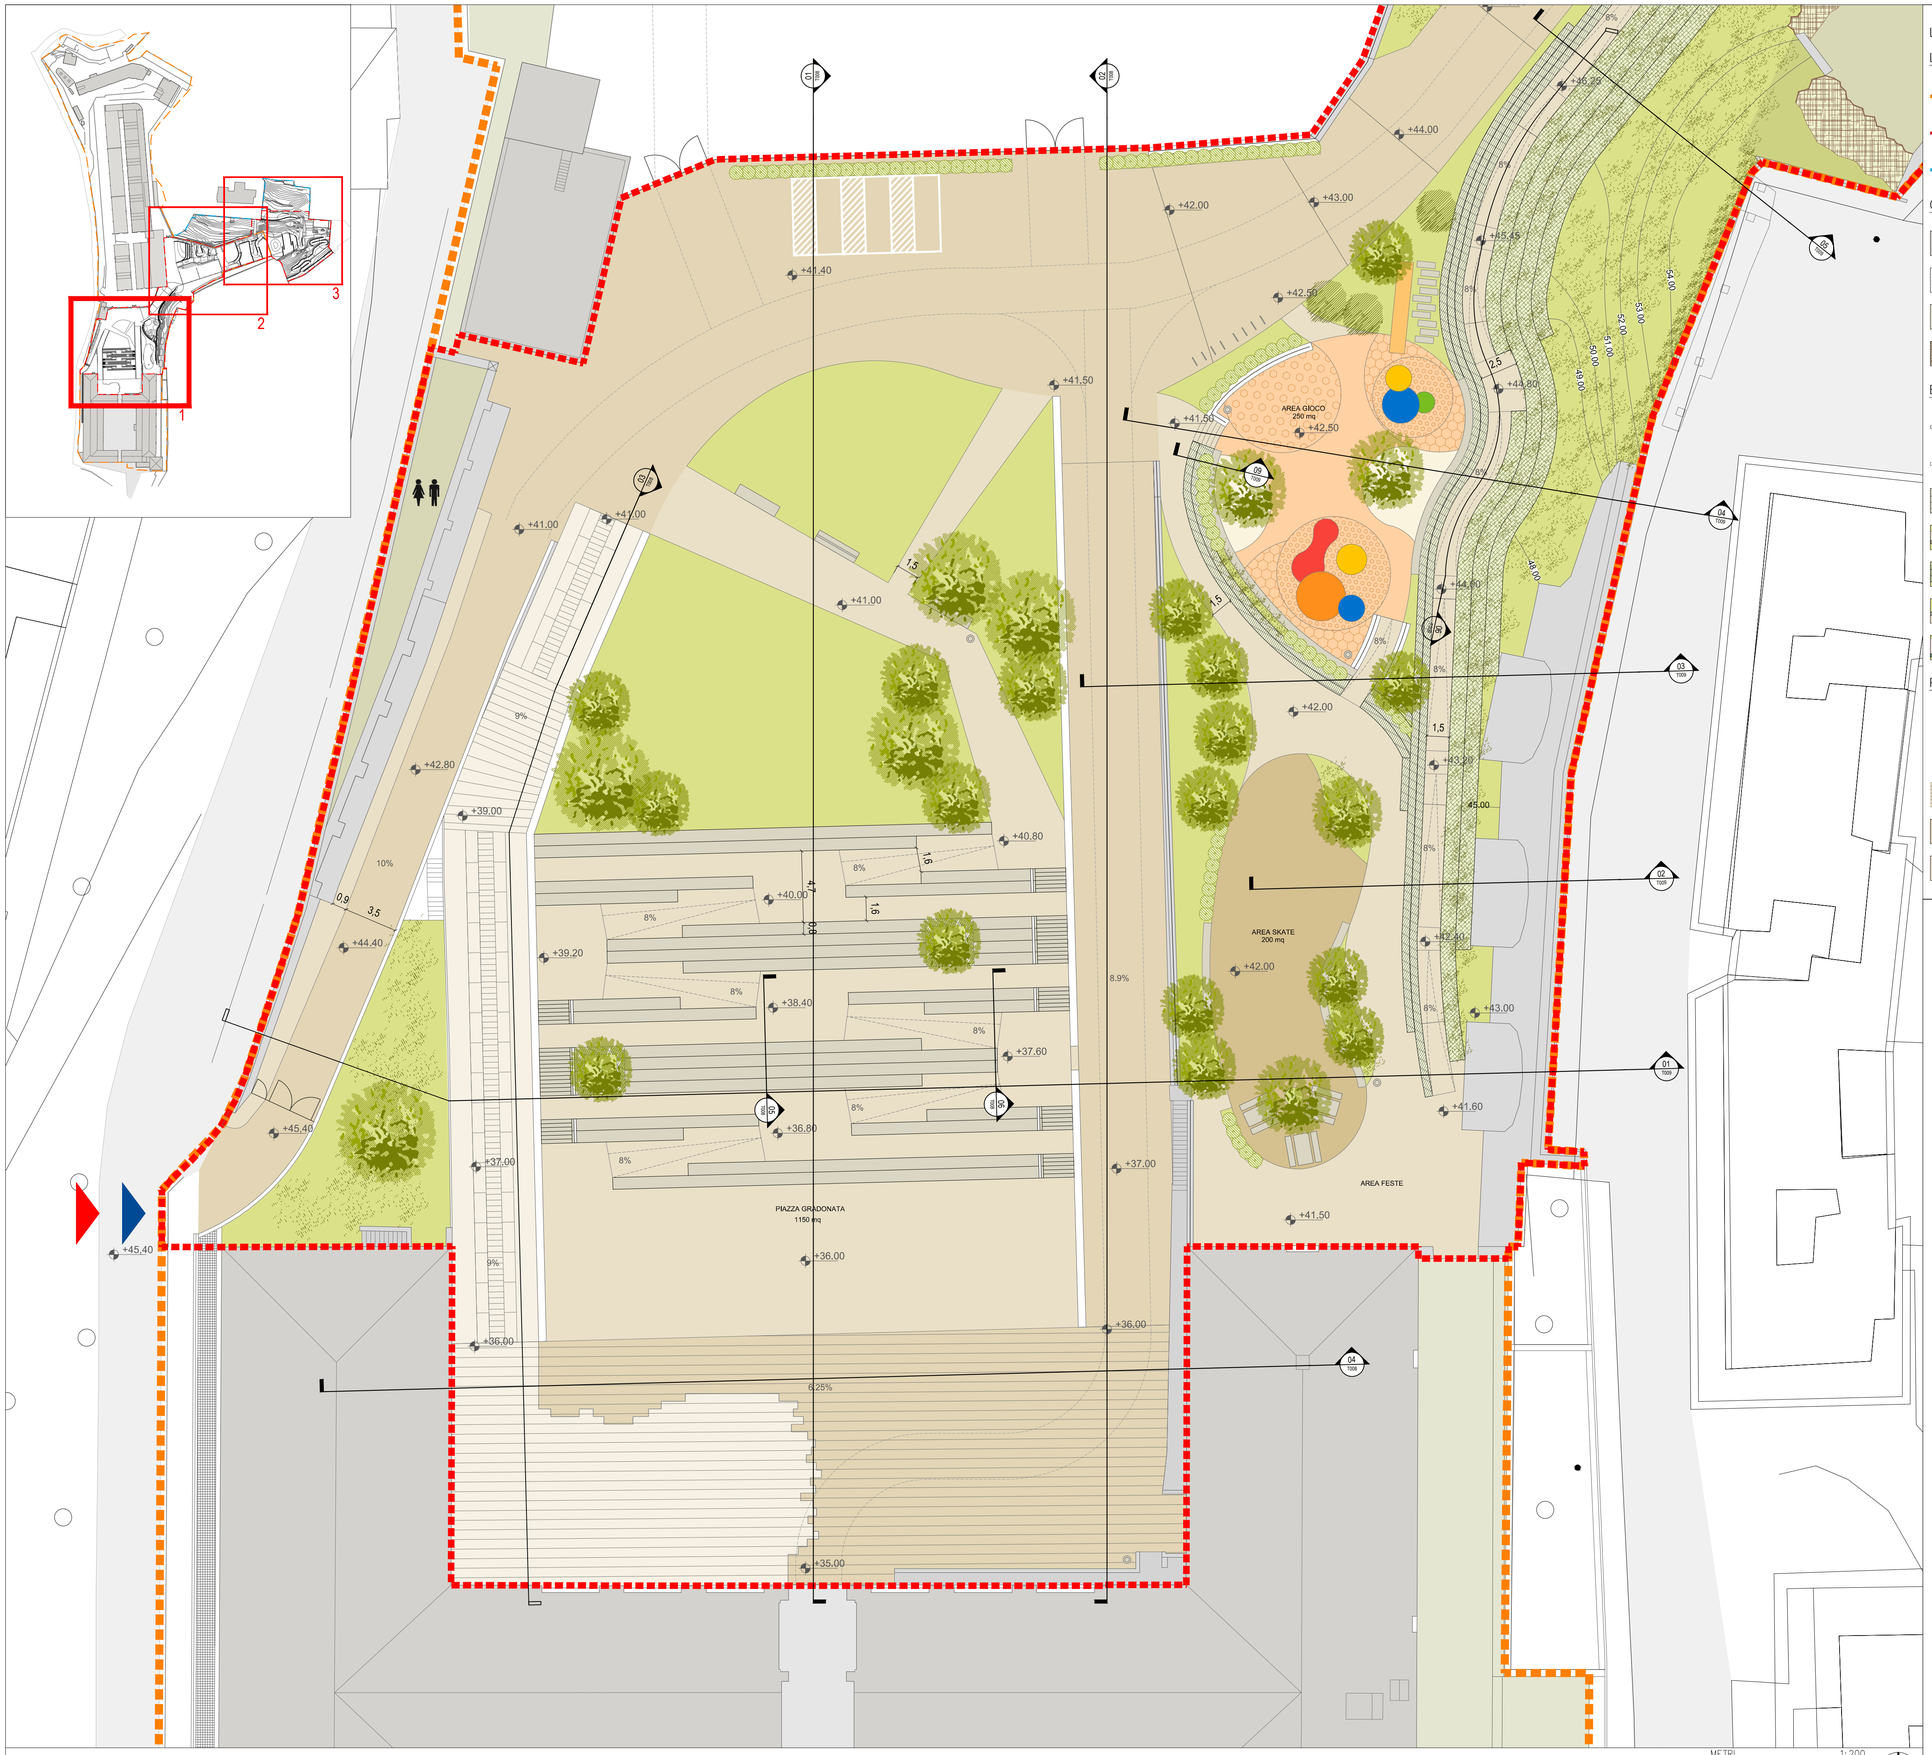
AREA GIOCO
250 mq
AREA SKATE
200 mq
AREA FESTE
PIAZZA GRADONATA
1150 mq
+44.00
+43.00
+42.00
+41.40
+42.50
+41.50
+41.00
+42.80
+39.00
+44.40
+45.40
+40.80
+40.00
+39.20
+38.40
+37.60
+36.80
+37.00
+36.00
+35.00
+45.20
+45.45
+44.80
+41.60
+43.20
+45.00
+49.00
+50.00
+51.00
+52.00
+53.00
+54.00
8%
9%
10%
6.25%
8.9%
1.5
2.5
0.9
3.5
1.6
4.7
6.8
01
02
03
04
05
06
07
08
09
10
11
12
13
14
15
16
17
18
19
20
21
22
23
24
25
26
27
28
29
30
31
32
33
34
35
36
37
38
39
40