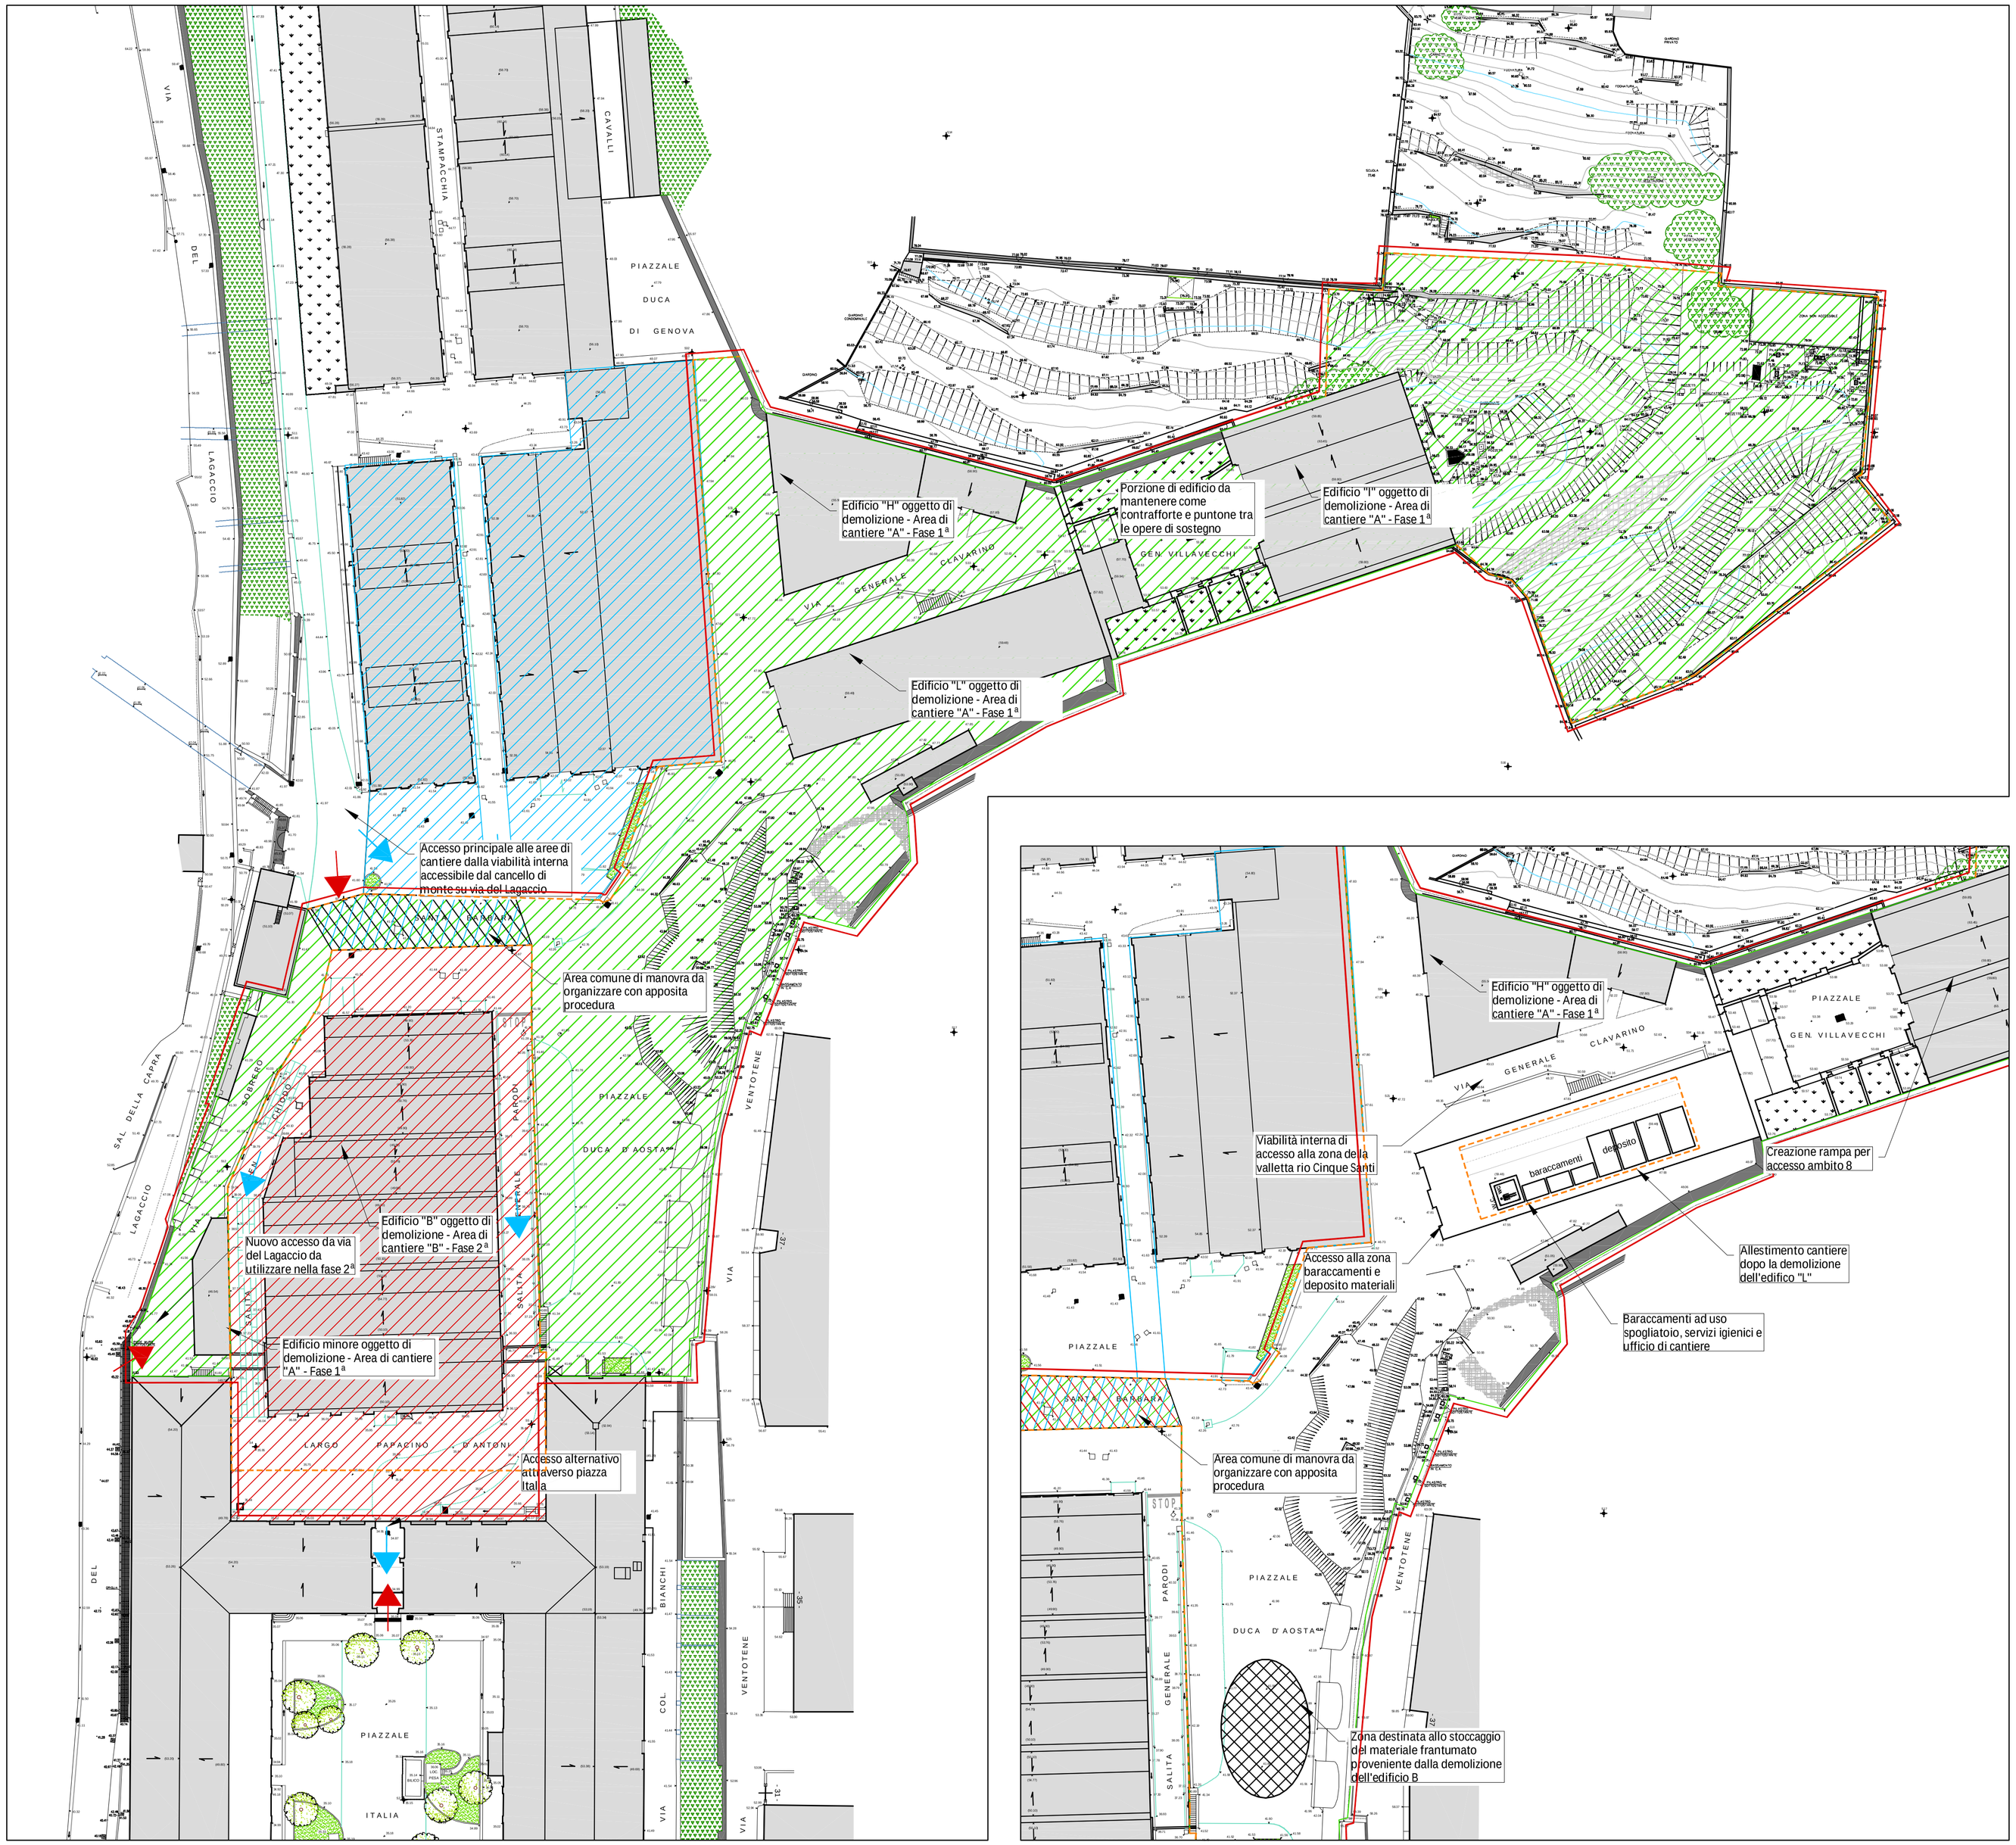

Planimetria dell'area di intervento con evidenziate le fasi operative Scala 1:500

Planimetria dell'area di intervento con evidenziate le aree adibite a baraccamenti e stoccaggio materiale Scala 1:500

LEGENDA:

- Aree di Cantiere A
- Aree di Cantiere B
- Aree nella disponibilità dell'Istituto Idrografico della Marina
- Accessi al Cantiere
- Percorsi Istituto Idrografico
- Recinzione con pannelli rigidi tipo Orsogrill
- Delimitazione dell'area di intervento
- Servizi igienici di cantiere

REVISIONE	DATA	DESCRIZIONE REVISIONE	REDATTO	CONTROLLATO	APPROVATO
REV.1	29/06/18	Per emissione	AM	FB	SB

Committente

GENOVA

Progettazione ingegneristica

Infrastrutture Recupero Energia
Agenzia Regionale Ligure
Divisione Sanità, Tutela del territorio e Programmi di interesse strategico - Area Infrastrutture e Ambiente
Via XX Settembre 41, 16121 Genova
tel. +39 0105488834 fax +39 0105700490
infrastrutture@ireliguria.it

Progettazione paesaggistica

LAND Italia Srl
via Varese 16, 20121 Milano
tel. +39 02 806911 1
italia@landsrl.com

PROGRAMMA HORIZON 2020

URBAN NATURE LABS - WP5 -T.5.3

ATTIVITA'

PROGETTO DI RIQUALIFICAZIONE DELLA EX CASERMA GAVOGLIO PER LA REALIZZAZIONE DEL PARCO URBANO

OGGETTO

PROGETTO DEFINITIVO

TITOLO

Planimetria delle aree di cantiere e condizioni di consegna area di cantiere B

TIMBRO E FIRMA

TAVOLA N.

T20

REDATTO	CONTROLLATO	APPROVATO	DATA	SCALA	FORMATO	N.DOCUMENTO					REVISIONE
AM	FB	SB	29/06/18	1:500	A0	I0070	ESE	DEF	CAN	T020	1