


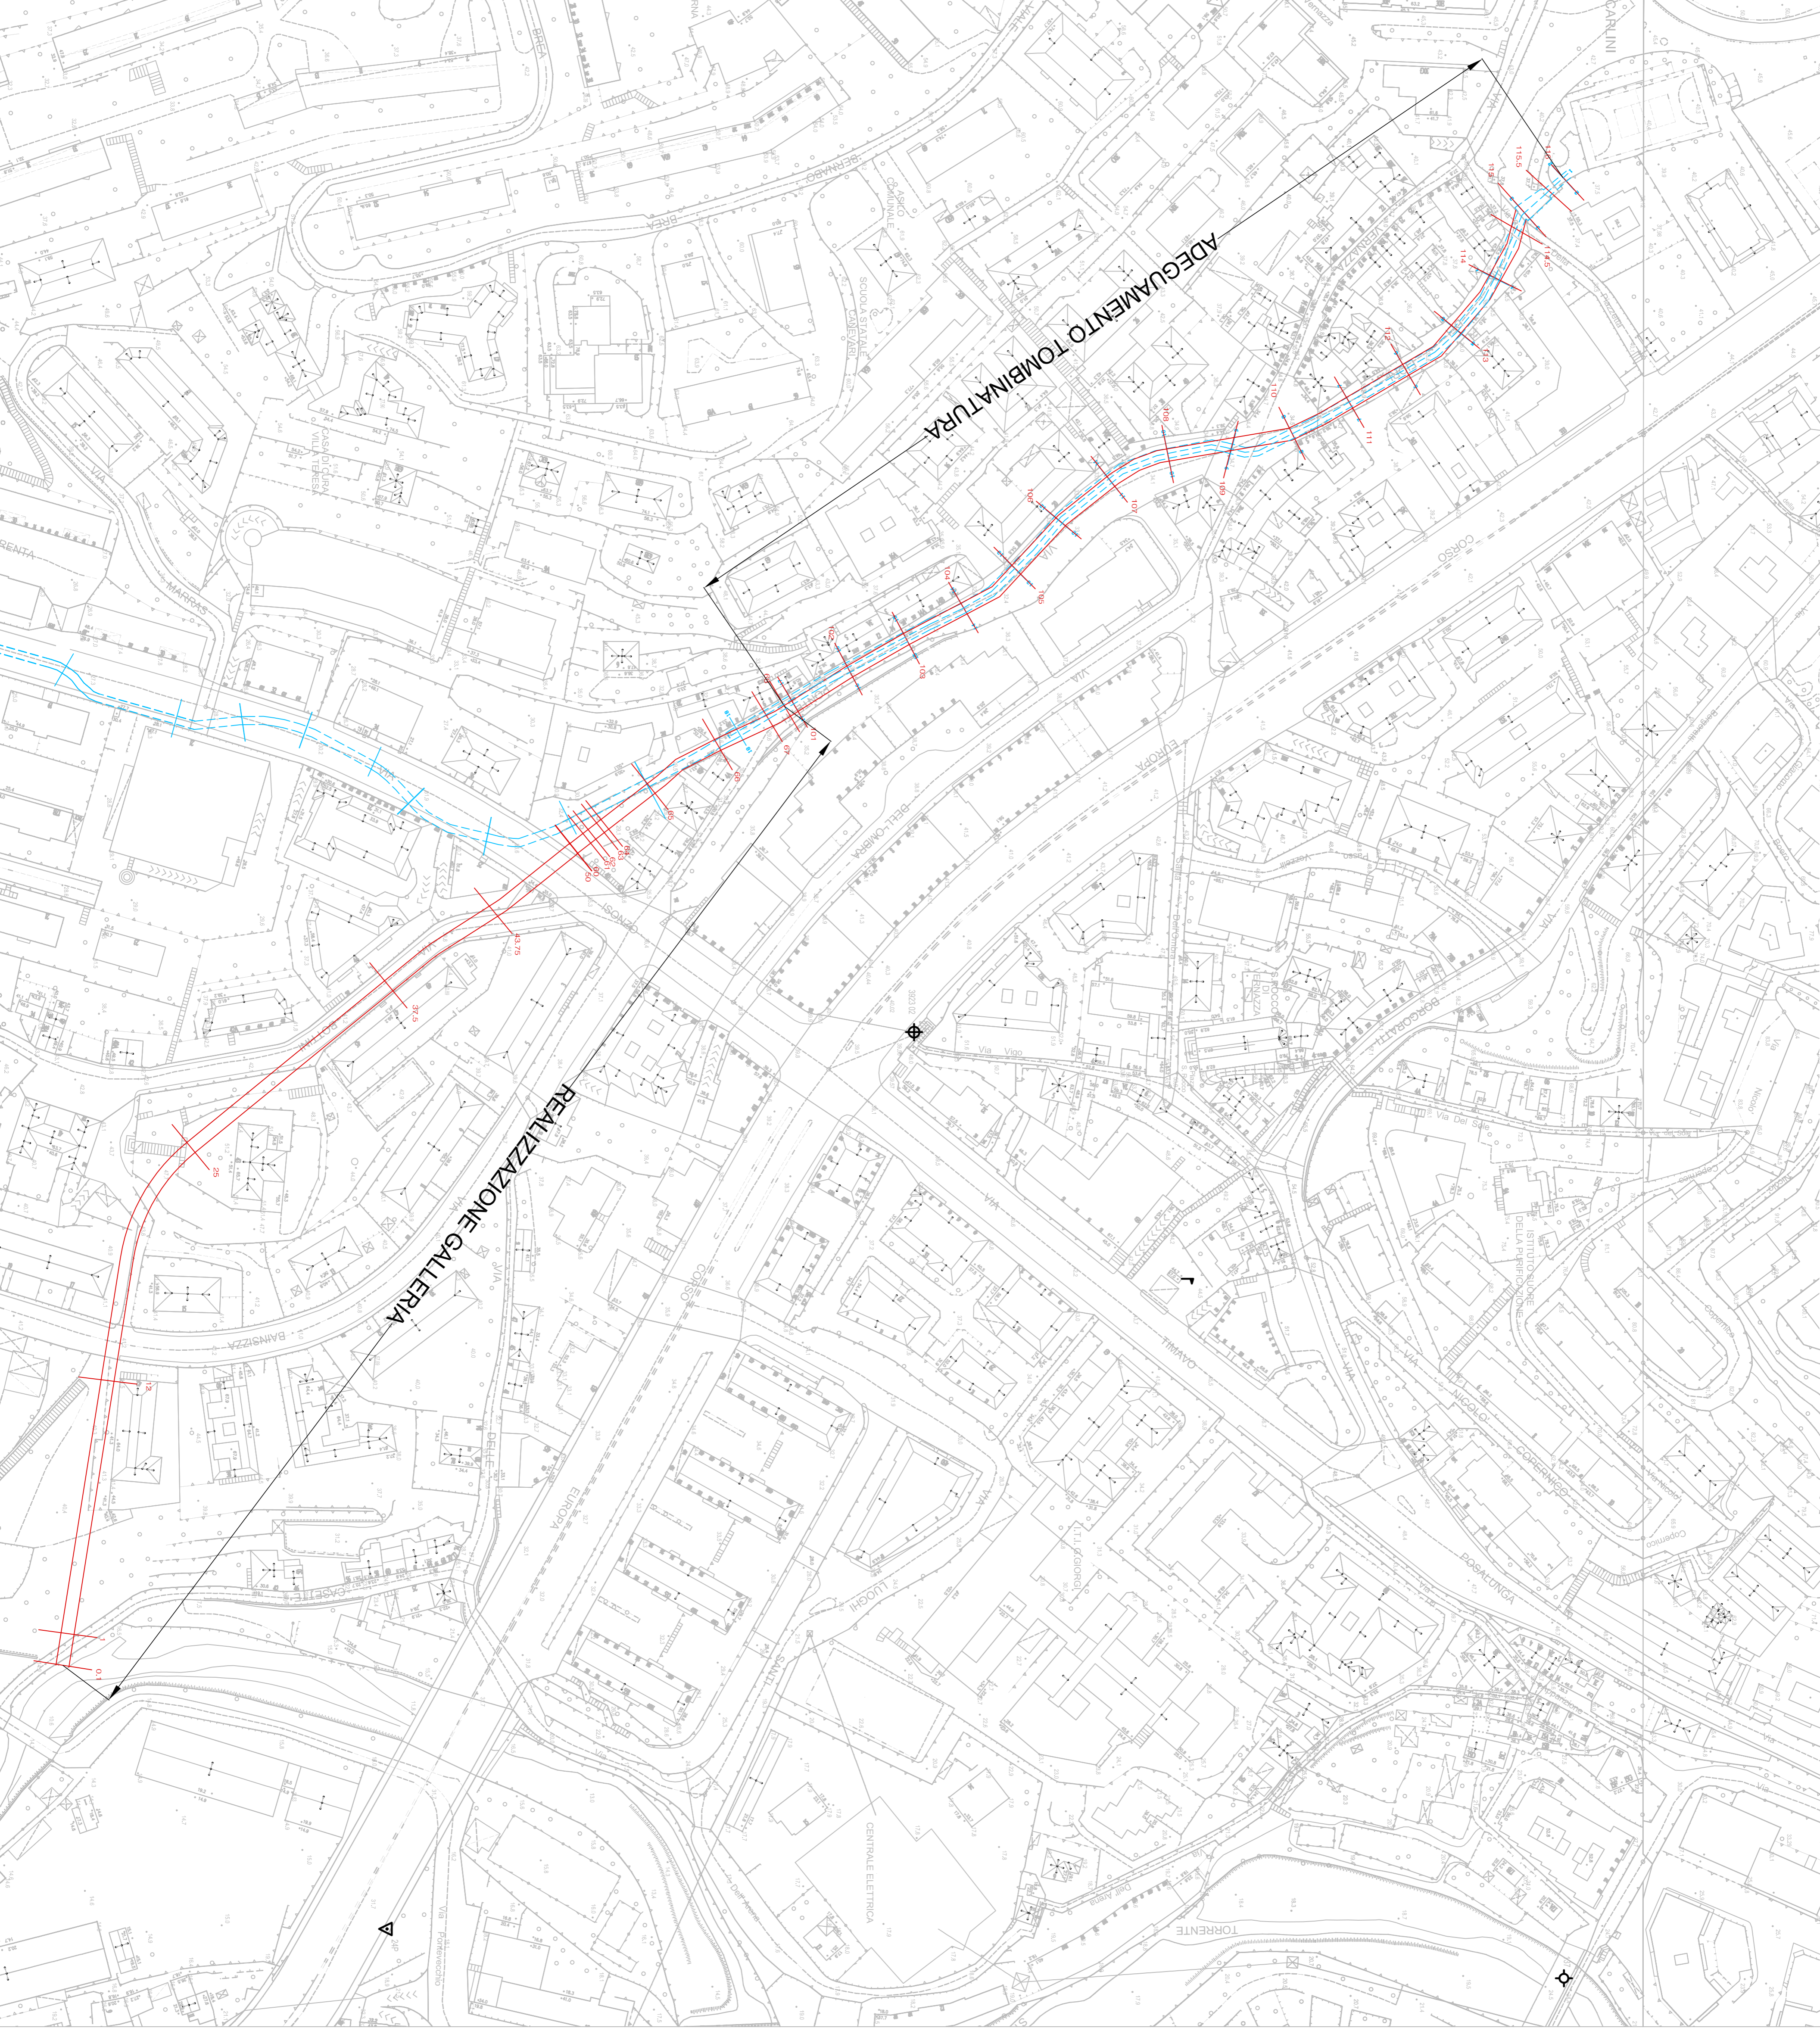


**ADEGUAMENTO TOMBINATURA E CANALE DEVIATORE**



- LEGENDA**
-  Tombinatura/canale deviatore di progetto
  -  Tombinatura attuale rio Chiappeto
  -  Sezioni idrauliche

REVISIONE	DATA	DESCRIZIONE REVISIONE	REDAITTO	CONTROLLATO	APPROVATO
REV.1	21/02/16	Per Emissione	LP	FB	SB
REV.4	06/10/17	Per Emissione	LP	FB	SB



**REGIONE LIGURIA**  
**SEGRETARIA GENERALE**  
 Settore Infrastrutture



**COMUNE DI GENOVA**



CONVENZIONE QUADRO TRA INFRASTRUTTURE, RECUPERO, ENERGIA AGENZIA REGIONALE LIGURE  
 IRE S.P.A. E REGIONE LIGURIA PER LA REDAZIONE DI STUDI DI FATIBILITA'  
 E PROGETTAZIONI DI INTERVENTI SU INFRASTRUTTURE DI INTERESSE REGIONALE

ATTIVITA'  
 ADEGUAMENTO DELLA CANALIZZAZIONE DEL RIO VERNAZZA CON DEVIATORE NEL  
 TORRENTE STURLA

OGGETTO  
 PROGETTO DEFINITIVO

TITOLO  
 PLANIMETRIA DI INQUADRAMENTO DELLE OPERE

TIMBRO E FIRMA



**T2**

REDAITTO	CONTROLLATO	APPROVATO	DATA	SCALA	FORMATO	DOCUMENTO	REVISIONE
LP	FB	SB	06/10/17	1:1000	A1	I0056 ESE DEFGNR T002	4

Infrastrutture Recupero Energia - Agenzia Regionale Liguria - IRE S.p.A.  
 Sede legale: Via Piedemonte 16, 16121 - Genova - Italia  
 E-mail: ire@ireliguria.it  
 WEB: www.ireliguria.it  
 Infrastrutture Sanità Recupero Riqualificazione  
 Via XX Settembre 41, 16121 - Genova - Italia  
 Tel. +39 010 548834 - Fax +39 010 570040  
 E-mail: infrastrutture@ireliguria.it