


LEGENDA:

- Profilo della strada/terreno
- Profilo del canale esistente
- Profilo del canale di progetto
- Profilo della fognatura di progetto di sponda destra

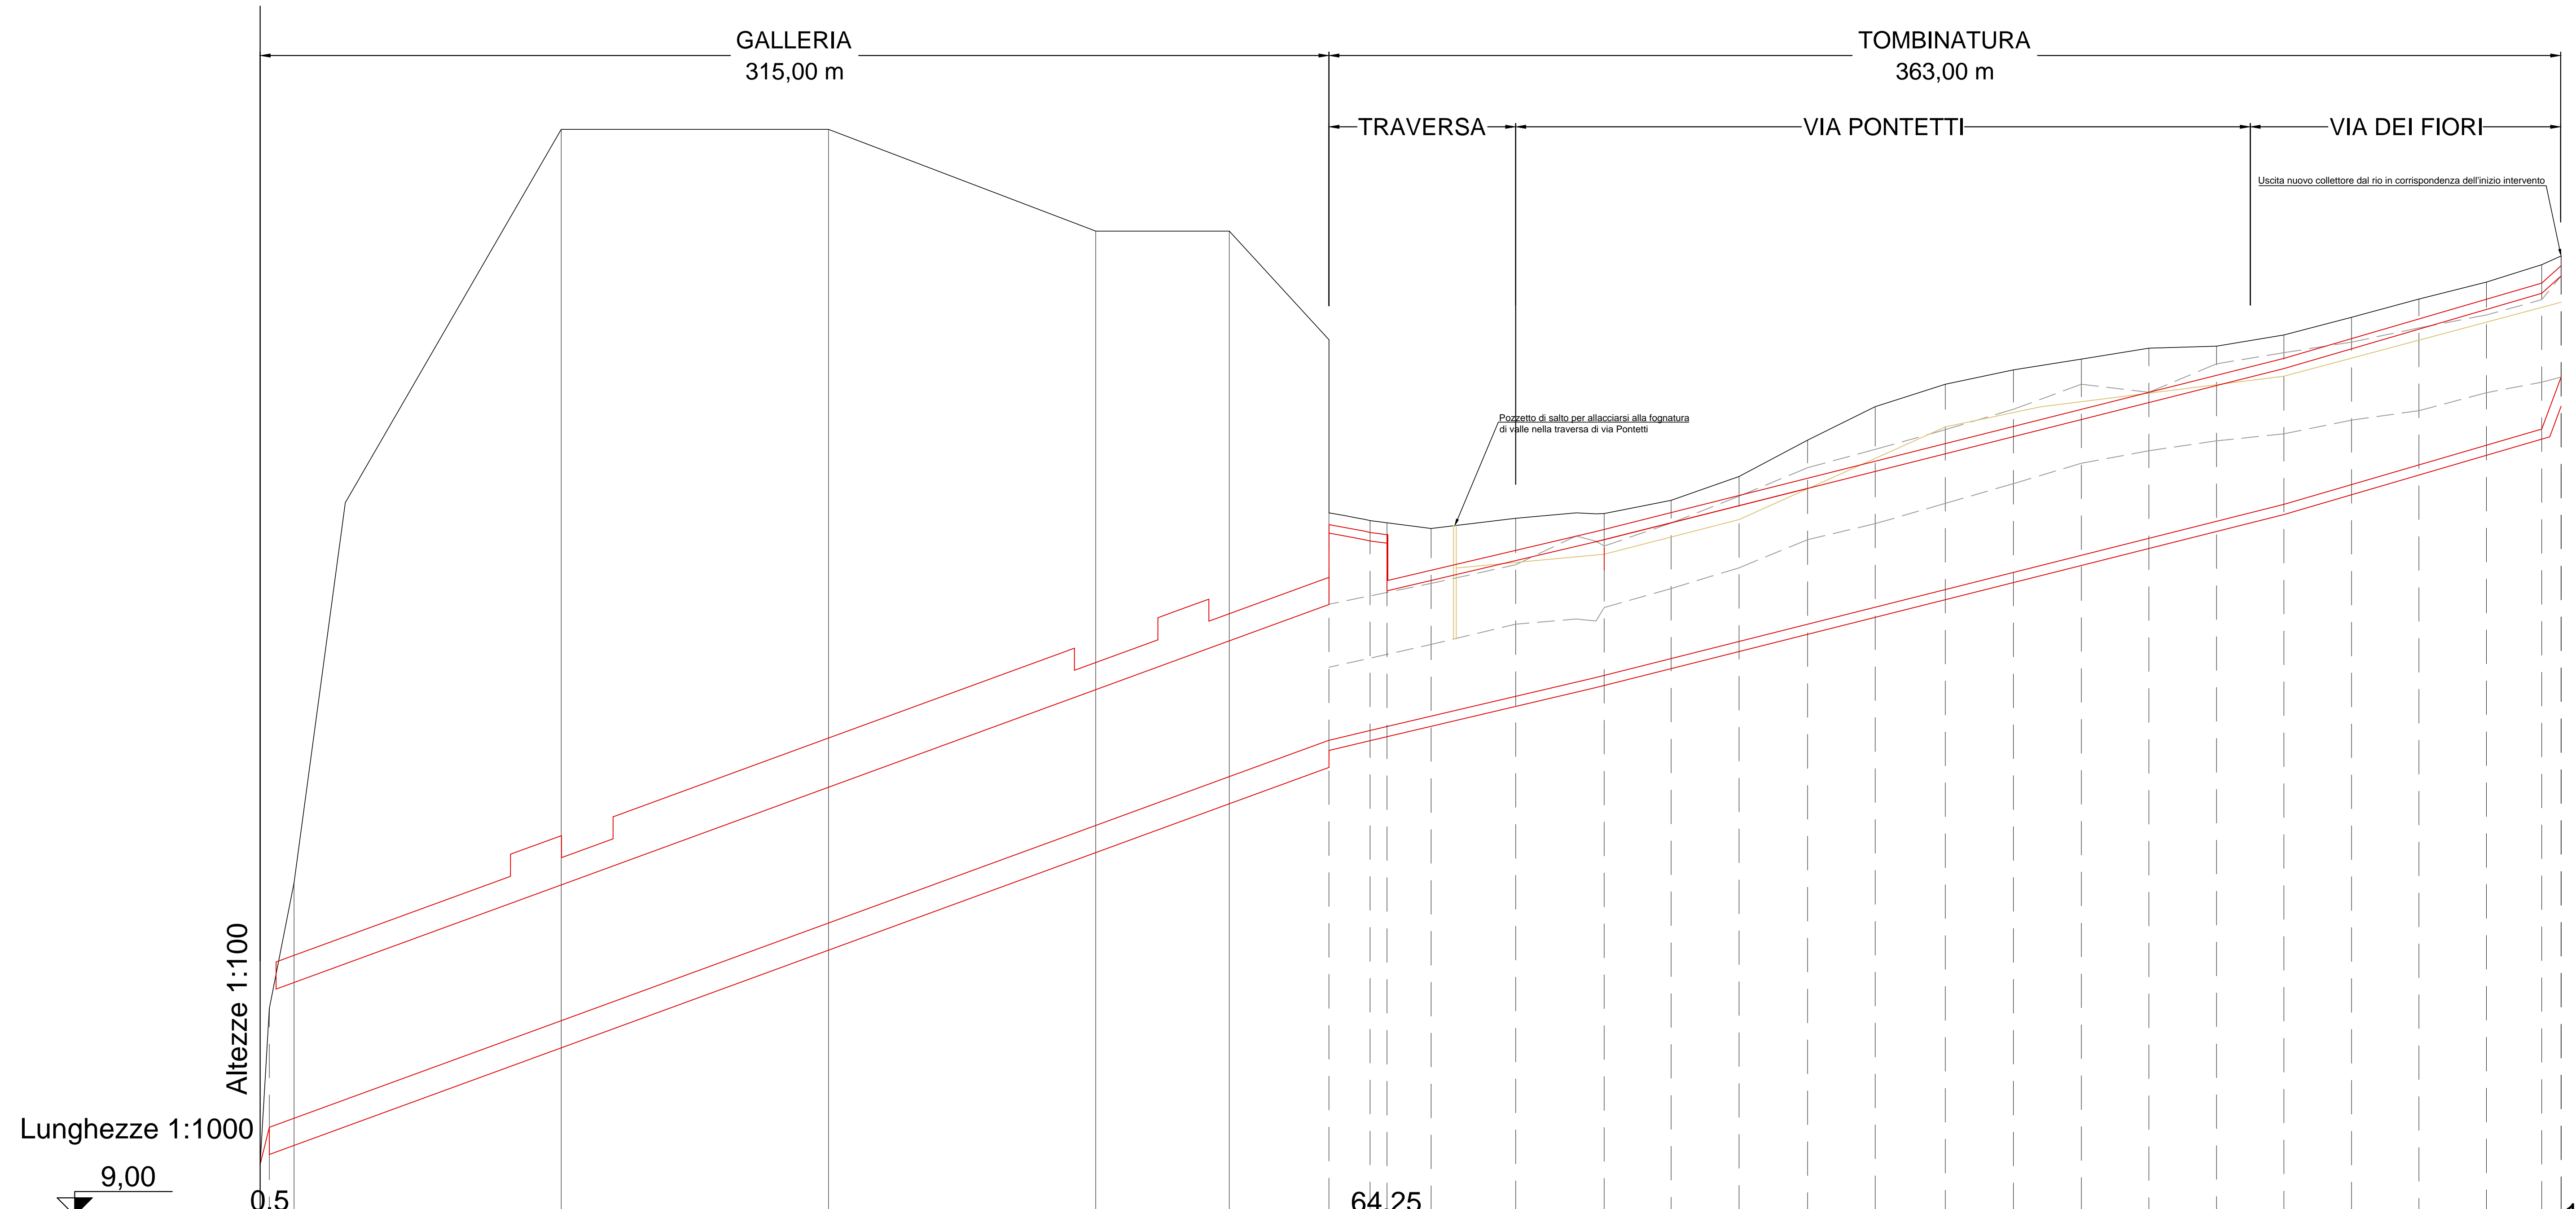

SEZIONI	0.1	1	12	25	37.5	43.75	50-60	64	65	66	101	102	103	104	105	106	107	108	109	110	111	112	113	114	114.5	115
DISTANZE PROGRESSIVE	0,00	10,00	88,75	167,50	246,25	285,63	315,00	327,10	345,10	370,03	396,11	415,86	435,86	456,07	475,99	496,67	516,73	536,73	556,65	576,58	596,44	616,36	636,22	656,12	672,44	678,13
DISTANZE PARZIALI		78,75	78,75	78,75	39,38	29,38	18,00	24,93	26,08	19,75	20,00	20,21	19,92	20,68	20,06	20,00	19,92	19,93	19,86	19,92	19,86	19,90	16,32			
QUOTE TERRENO	10,50	18,80	41,00	41,00	38,00	38,00	29,70	29,47	29,24	29,54	29,68	30,07	30,77	31,84	32,83	33,49	33,91	34,23	34,55	34,61	34,94	35,46	36,00	36,50	37,01	37,27
QUOTE PROGETTO	10,50	11,86	14,74	17,61	20,49	21,92	23,00	23,28	23,71	24,29	24,91	25,41	25,91	26,42	26,92	27,44	27,95	28,45	28,95	29,45	29,95	30,53	31,11	31,69	32,17	33,70
DISLIVELLO TERR-PROG	0,00	6,94	26,26	23,39	17,51	16,08	6,70	6,19	5,53	4,84	4,77	4,66	4,86	5,42	5,91	6,05	5,96	5,78	5,60	5,16	4,99	4,93	4,89	4,81	4,84	3,57
LIVELLETTE PROGETTO	P=3,7%						P=2,3%				P=2,5%						P=2,9%									
SEZ. TIPO STRUTTURALI	G2*	G1	G1A	G1	G2	G1	G1A	G1	G2*	S4	S3				S2				S1							

REVISIONE	DATA	DESCRIZIONE REVISIONE	REDATTO	CONTROLLATO	APPROVATO
REV.1	21/12/16	Per Emissione	LP	FB	SB

**REGIONE LIGURIA**  
SEGRETERIA GENERALE  
Settore Infrastrutture

**COMUNE DI GENOVA**

**Infrastrutture Recupero Energia**  
agenzia regionale ligure  
Divisione Infrastrutture Sanità Recupero Riqualificazione

CONVENZIONE QUADRO TRA INFRASTRUTTURE, RECUPERO, ENERGIA AGENZIA REGIONALE LIGURE IRE S.P.A. E REGIONE LIGURIA PER LA REDAZIONE DI STUDI DI FATTIBILITA' E PROGETTAZIONI DI INTERVENTI SU INFRASTRUTTURE DI INTERESSE REGIONALE

ATTIVITA'  
ADEGUAMENTO DELLA CANALIZZAZIONE DEL RIO VERNAZZA CON DEVIATORE NEL TORRENTE STURLA

OGGETTO  
PROGETTO DEFINITIVO

TITOLO  
PROFILO LONGITUDINALE

TIMBRO E FIRMA

TAVOLA N.  
**P2**

REDATTO	CONTROLLATO	APPROVATO	DATA	SCALA	FORMATO	N.DOCUMENTO	REVISIONE
LP	FB	SB	21/12/16	1:1000/100	A1L	10056 ESE DEF PRG T002	1

Infrastrutture Recupero Energia Agenzia Regionale Liguria - I.R.E. S.p.A.  
Sede Legale: Via Paschiero 16, 16122 - Genova - Italy  
E-mail: info@ireliguria.it  
WEB: www.ireliguria.it

DIVISIONE INFRASTRUTTURE SANITA' RECUPERO RIQUALIFICAZIONE  
Via XX Settembre 41, 16121 - Genova - Italy  
Tel. +39 010 348834 - Fax +39 010 5700490  
E-mail: infrastruttura@ireliguria.it

E' VIETATA A NORMA DI LEGGE LA RIPRODUZIONE, ANCHE PARZIALE, NON AUTORIZZATA DEL PRESENTE DISEGNO