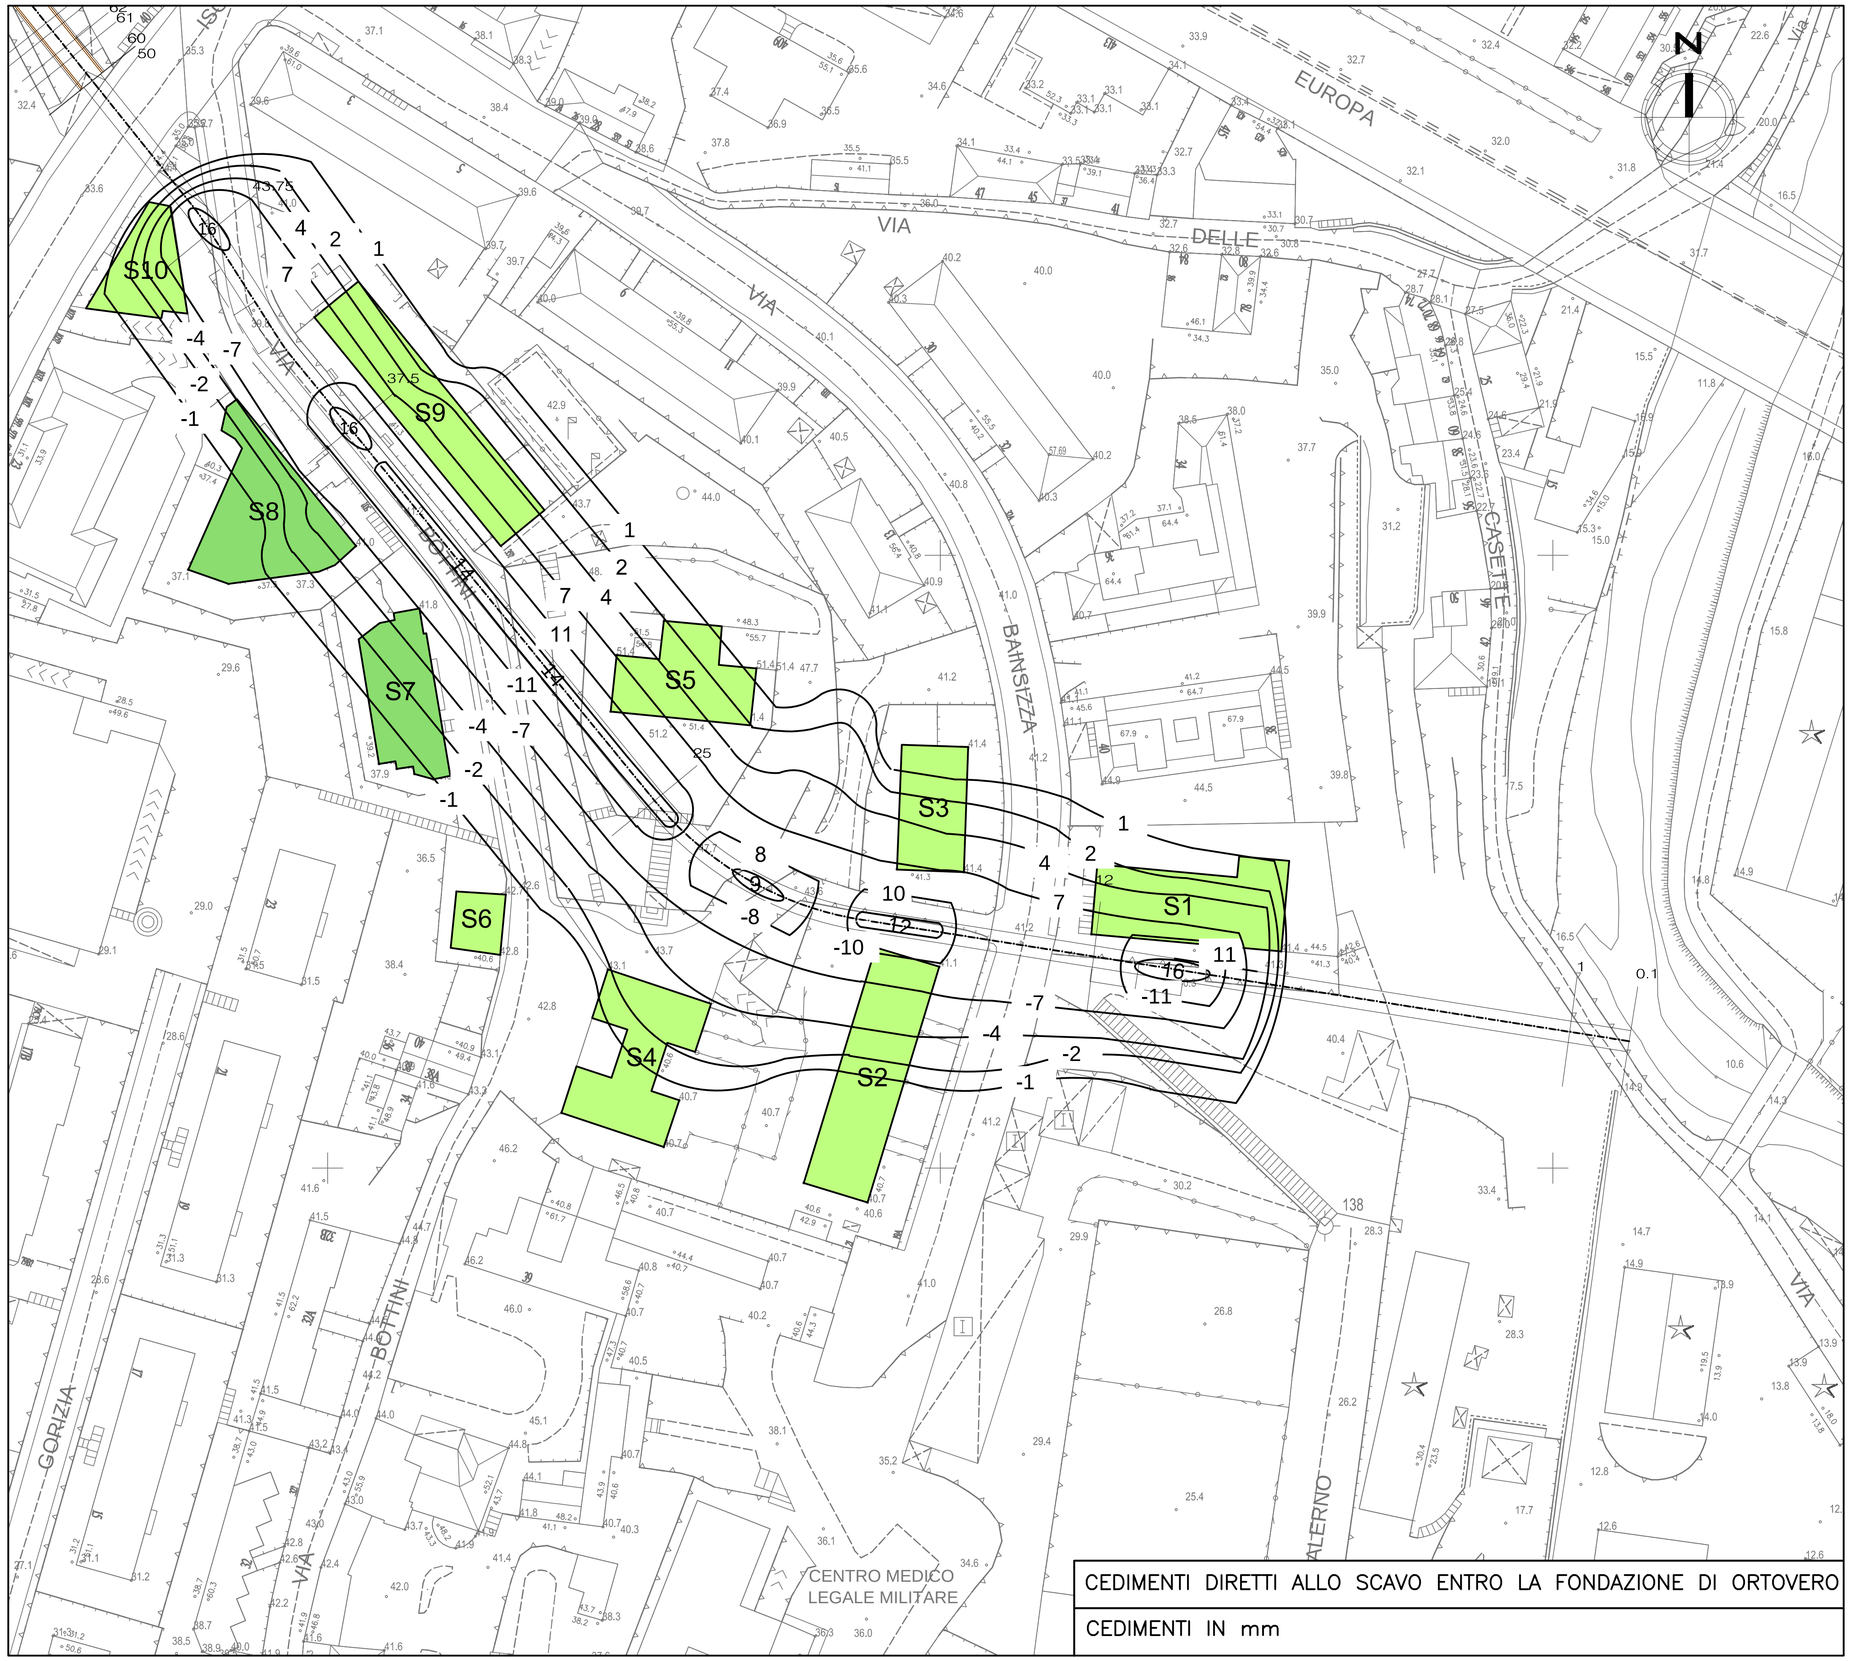

CEDIMENTI DIRETTI ALLO SCAVO ENTRO LA FONDAZIONE DI ORTOVERO

CEDIMENTI IN mm

KEY–PLAN

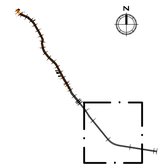

Legenda categoria di rischio	
Categoria di rischio	Tipo di danno
0	(estetico)–danno irrilevante
1	(estetico)–danno molto lieve
2	(estetico)–danno lieve
3	(estetico/funzionale)–danno medio
4	(funzionale)–danno elevato
5	(strutturale)–danno molto elevato

Edificio	Categoria di rischio
S1	0
S2	0
S3	0
S4	0
S5	0
S6	0
S7	1
S8	1
S9	0
S10	0

REVISIONE	DATA	DESCRIZIONE REVISIONE	REDATTO	CONTROLLATO	APPROVATO
REV.1	16/12/16	Per Emissione	AK	FB	SB

REGIONE LIGURIA
DIPARTIMENTO PROGRAMMI REGIONALI, PORTI, TRASPORTI, LAVORI PUBBLICI ED EDILIZIA
Settore Progetti Infrastrutture Viabilità Porti e Logistica

COMUNE DI GENOVA

Infrastrutture Recupero Energia
agenzia regionale ligure
Divisione Infrastrutture Sanità Recupero Riqualificazione

CONVENZIONE QUADRO TRA INFRASTRUTTURE, RECUPERO, ENERGIA AGENZIA REGIONALE LIGURE IRE S.P.A. E REGIONE LIGURIA PER LA REDAZIONE DI STUDI DI FATTIBILITA' E PROGETTAZIONI DI INTERVENTI SU INFRASTRUTTURE DI INTERESSE REGIONALE

ATTIVITA'
ADEGUAMENTO DELLA CANALIZZAZIONE DEL RIO VERNAZZA CON DEVIATORE NEL TORRENTE STURLA

OGGETTO
PROGETTO DEFINITIVO

TITOLO
CARTA ISOCEDIMENTI E VALUTAZIONE RISCHI EDIFICI

TIMBRO E FIRMA

TAVOLA N.
S17

REDATTO	CONTROLLATO	APPROVATO	DATA	SCALA	FORMATO	N.DOCUMENTO					REVISIONE
AK	FB	SB	16/12/16	1:500	A1	I0056	ESE	DEF	PRG	T017	1

Infrastrutture Recupero Energia Agenzia Regionale Ligure - I.R.E. S.p.A.
Sede Legale: Via Peschiera 16, 16122 - Genova - Italy
E-mail: info@ireliguria.it
WEB: www.ireliguria.it

DIVISIONE INFRASTRUTTURE SANITA' RECUPERO RIQUALIFICAZIONE
Via Peschiera 16, 16122 - Genova - Italy
Tel. +39 010 8403349 - Fax +39 010 8403339
E-mail: infrastrutture@ireliguria.it