
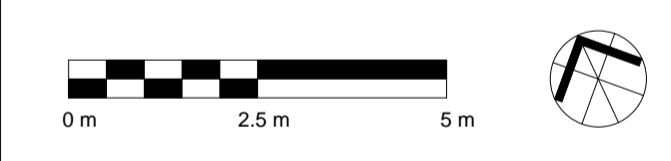


INDICE	MODIFICA	DATA

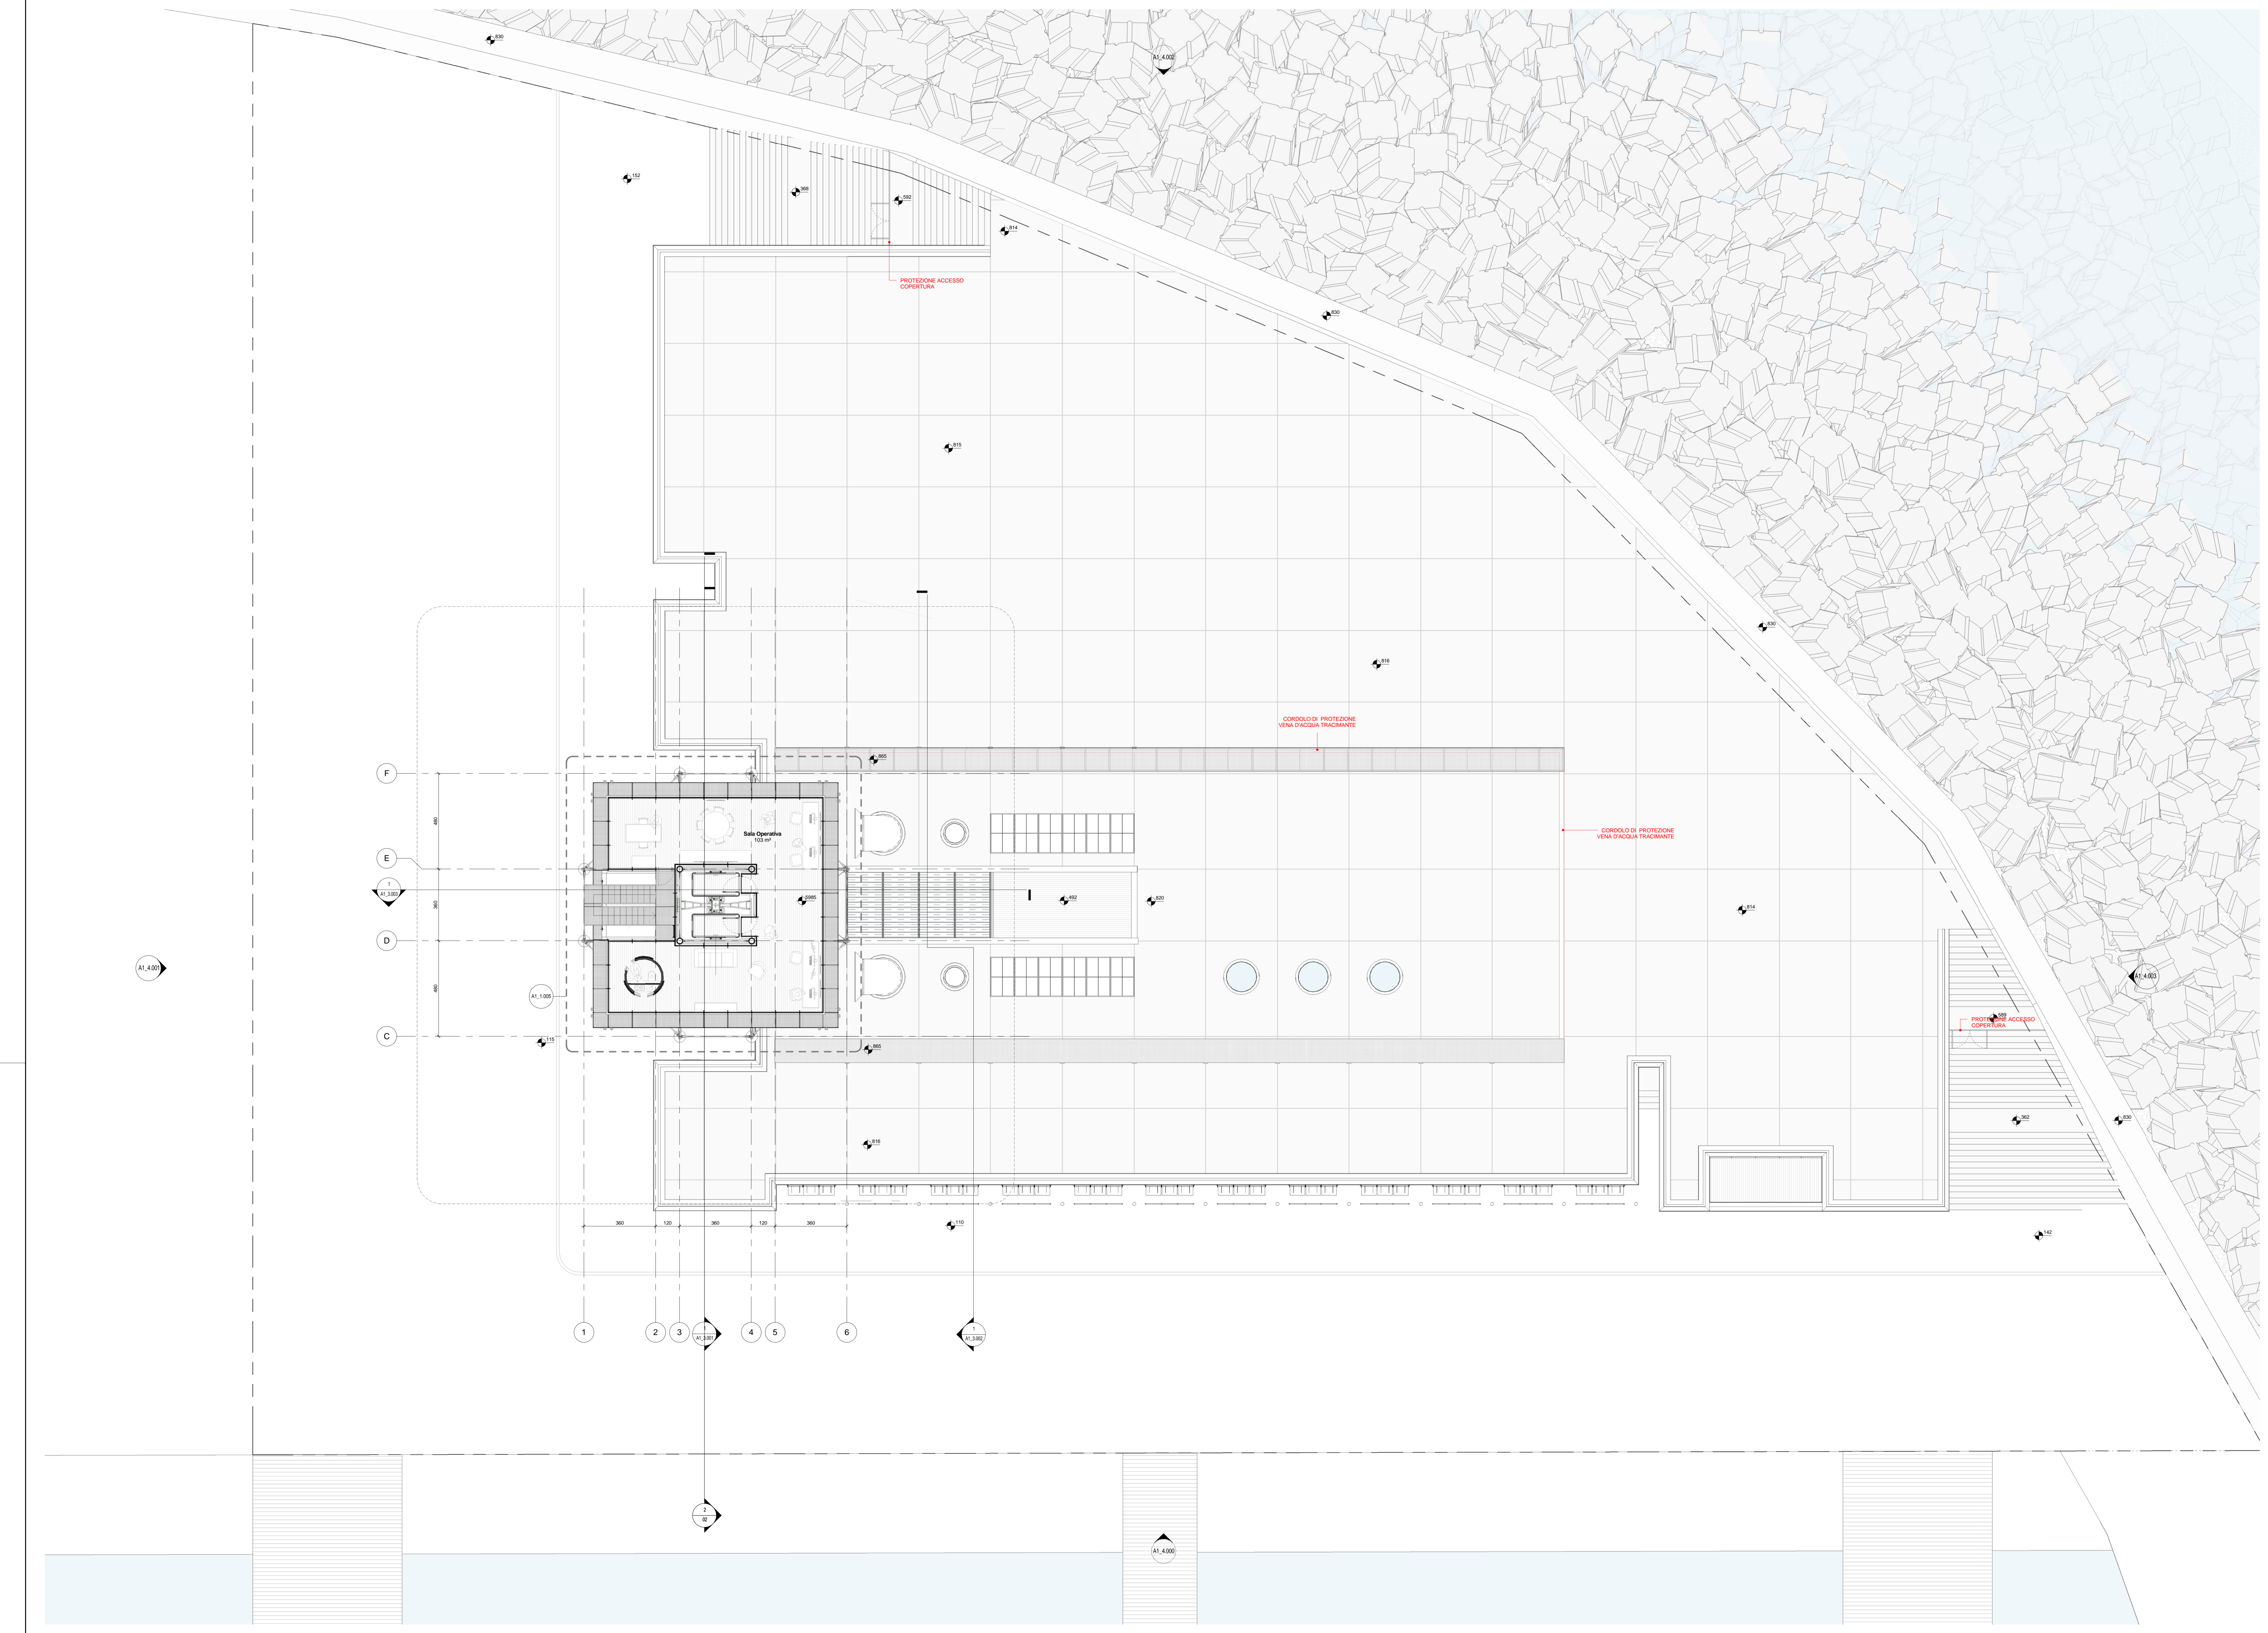

PROGETTO ARCHITETTONICO:
RPBW
 RENZO PIANO BUILDING WORKSHOP
 Via P.P. Rubens 29, 16138 Genova - Italy - tel. 010 61711
 PROGETTO STRUTTURALE:
milan ingegneria
 Via Thon di Revel n. 21 - 20159 Milano - tel. 02 36798990
 PROGETTO IMPIANTI:
Manens-Tifs
 INGEGNERIA
 Via Campofiore n. 21 - 37129 - Verona - tel. 045 8038100
 CONSULENTE ANTINCENDIO - SICUREZZA:
GAE
 GAE Engineering S.r.l.
 Corso Marconi n. 20 - 10125 - Torino - tel. 011 0566426

PROGETTO:
Torre Piloti
Genova
 OGGETTO:
Pianta Piano Sala Operativa

TAVOLA	A1_1.003
DATA	Luglio 2016
SCALA	1 : 100
REDAZIONE	RPBW
REVISIONE	A
LIVELLO PROGETTAZIONE	Progetto Definitivo
NOME FILE	TPG_A1.rvt
CODICE ELABORATO	A1_1.003