
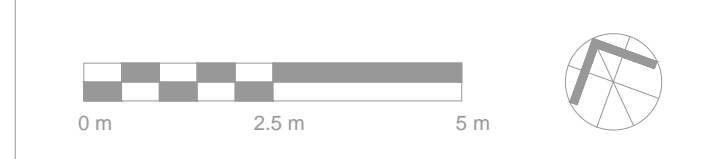


**LEGENDA**

- Percorso d'esodo orizzontale
- Percorso d'esodo in discesa
- Percorso d'esodo in salita
- Elementi [strutture - pareti] R - REI - EI 180
- Elementi [strutture - pareti] R - REI - EI 120
- Elementi [strutture - pareti] R - REI - EI 90
- Elementi [strutture - pareti] R - REI - EI 60
- Elementi [strutture - pareti] R - REI - EI 30
- Elementi di chiusura EI 120
- Elementi di chiusura EI 90
- Elementi di chiusura EI 60
- Elementi di chiusura EI 30
- Filtro
- Scale d'esodo in discesa
- Idrante UNI 45 raggio azione 20 m.
- Idrante UNI 70 soprassuolo
- Attacco motopompa
- Sirena allarme antincendio
- Estintore
- Estintore correlato
- Pulsante impianto di allarme
- Area coperta da impianto di rilevazione fumi
- Area coperta da impianto di rilevazione fumi
- Ventilazione naturale

N.B.:  
Tutte le strutture sono REI 60  
Tutti i focoli sono protetti con impianto di rilevazione e segnalazione incendio e diffusione sonora.

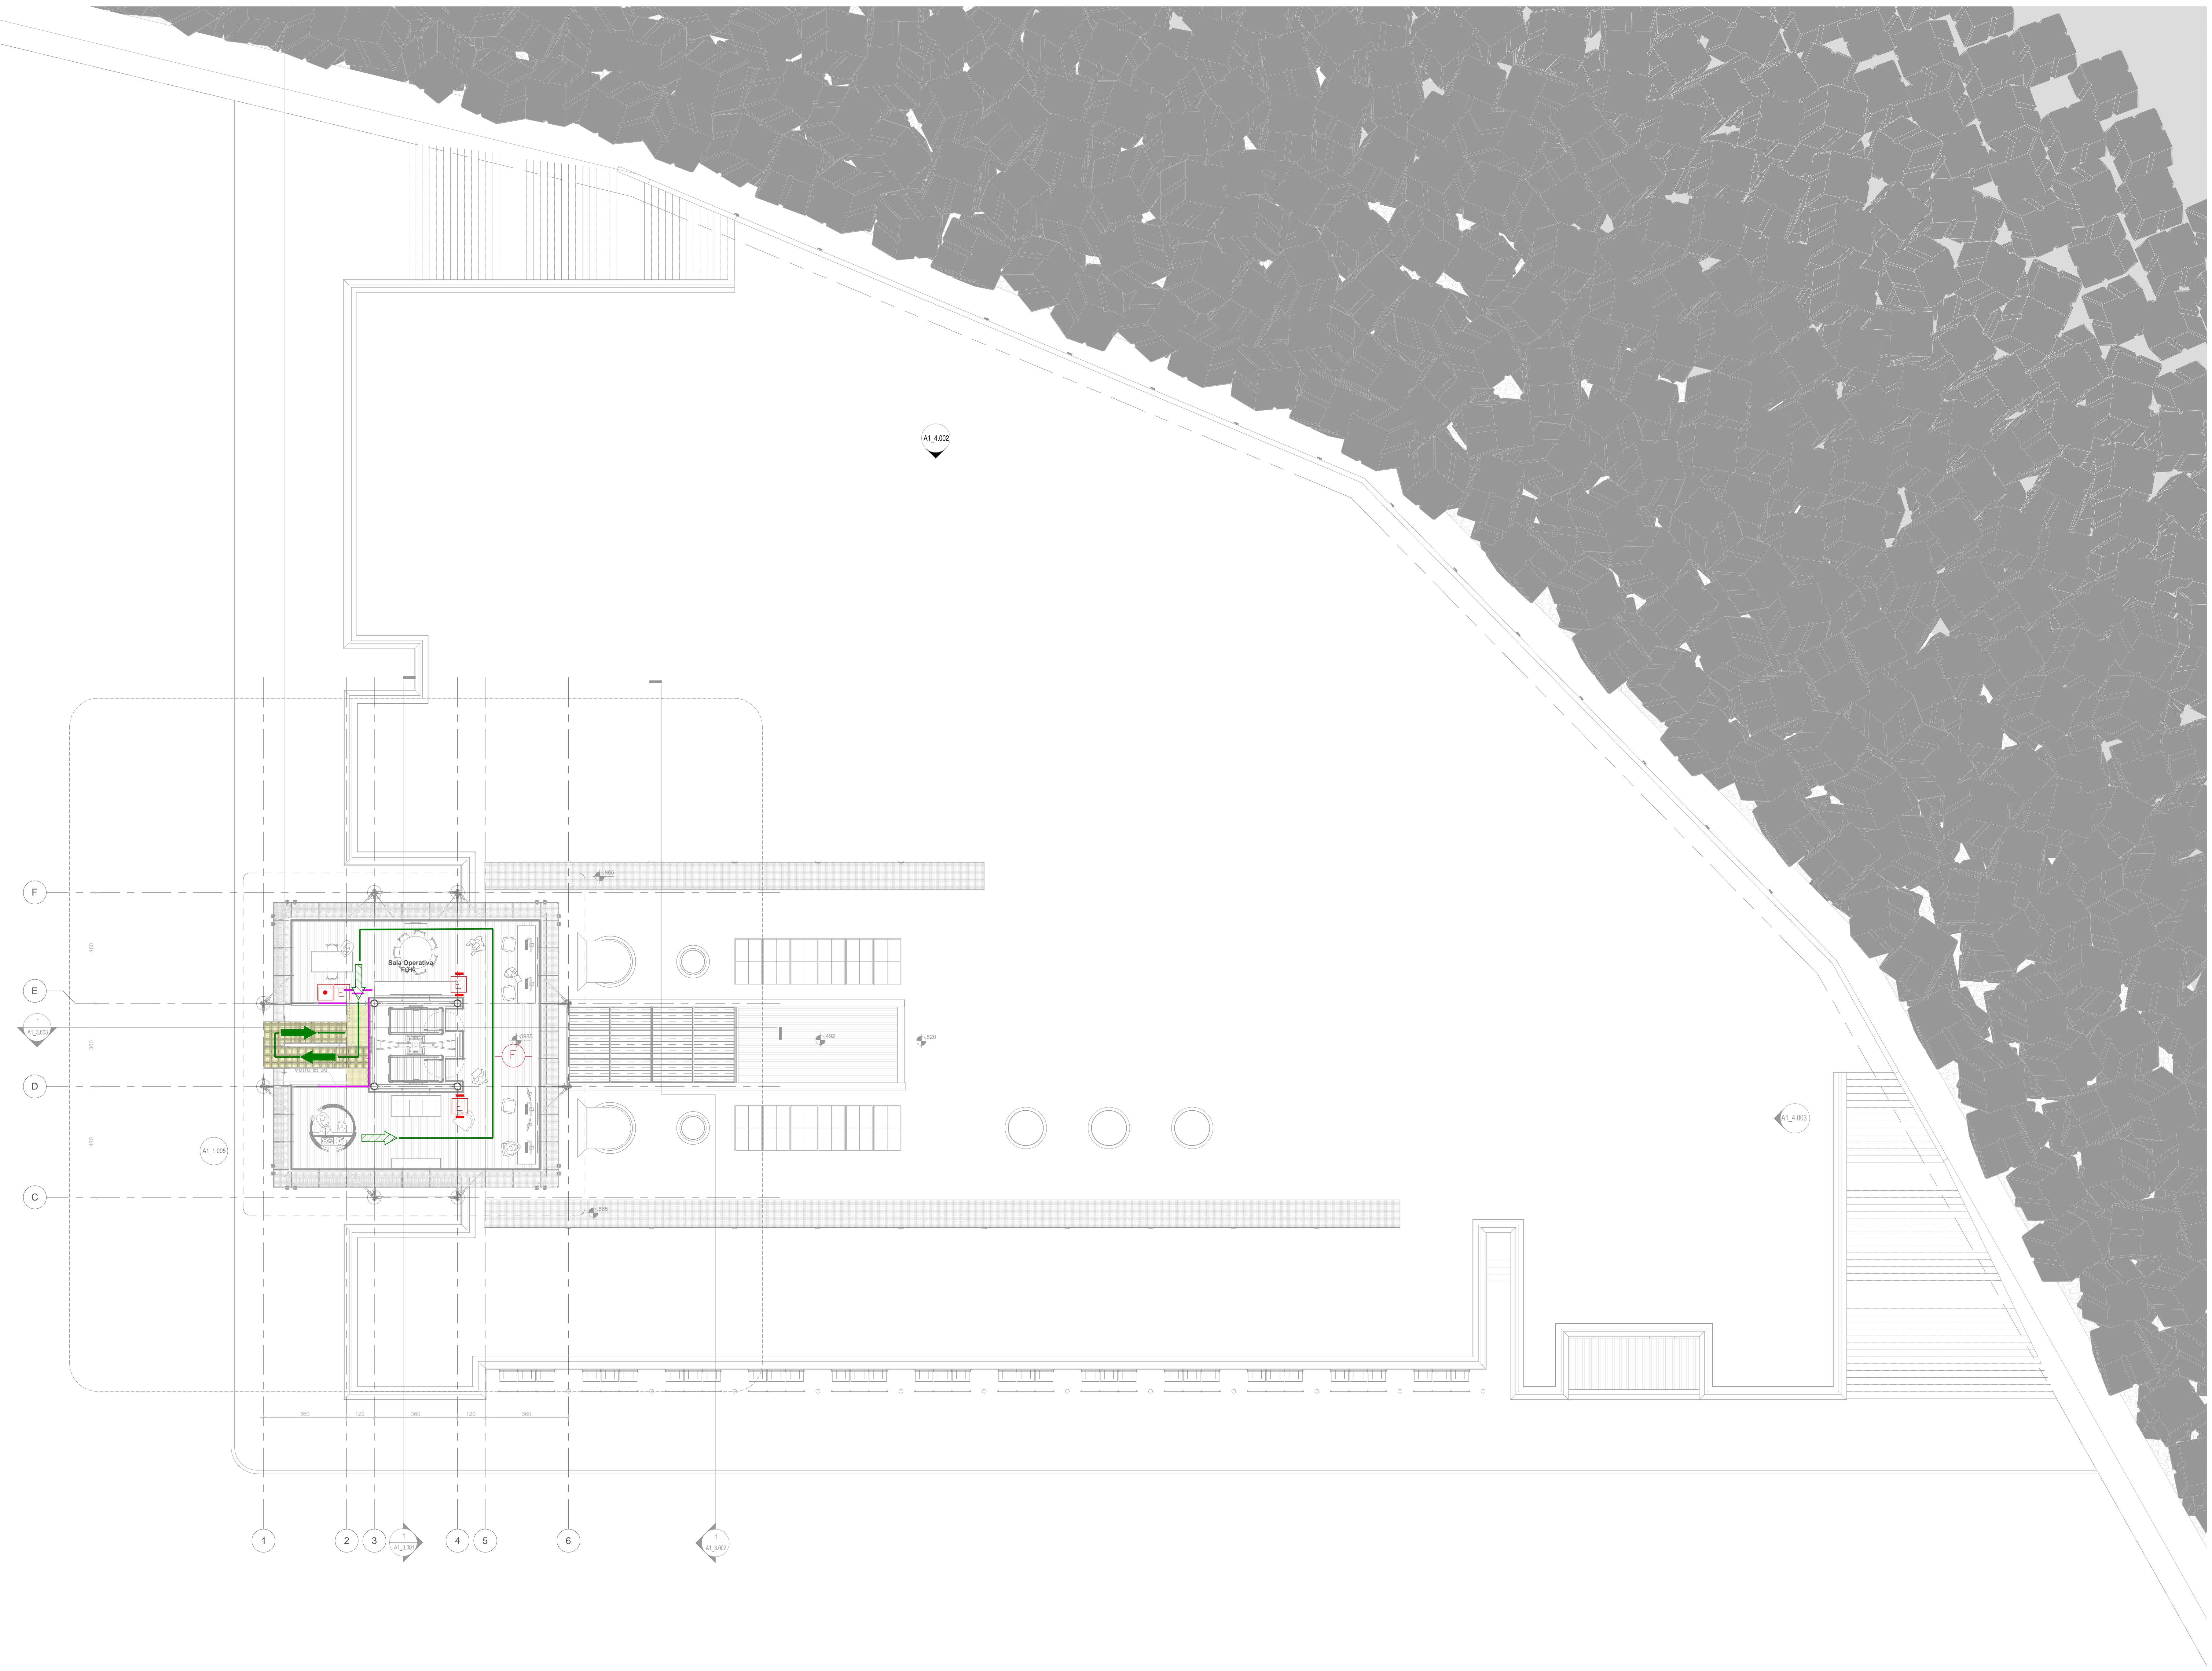

PROGETTO ARCHITETTONICO:  
**RPBW**  
RENZO PIANO BUILDING WORKSHOP  
Via P.P. Rubens 29, 16158 Genova - Italy - tel. 010 61711

PROGETTO STRUTTURALE:  
**milan ingegneria**  
Via Thaon di Revel n. 21 - 20159 Milano - tel. 02 26788890

PROGETTO INFANZI:  
**Manens-Tifs**  
INGEGNERIA  
Via Campofiore n. 21 - 37129 Verona - tel. 045 8036100

CONSULENTE ANTINCENDIO - SICUREZZA:  
**GAE**  
GAE Engineering S.r.l.  
Corso Marconi n. 20 - 10125 - Torino - tel. 011 5566426

PROGETTO:  
**Torre Piloti**  
Genova  
OGGETTO:  
**Pianta Piano Sala Operativa**

TAVOLA	<b>Q1_1.003</b>
DATA	SCALA
<b>Giugno 2015</b>	<b>1 : 100</b>
REDAZIONE	REVISIONE
<b>GAE</b>	
LIVELLO PROGETTAZIONE	REVISIONE
<b>Progetto Definitivo</b>	
NOME FILE	
<b>Q1_1.003.dwg</b>	
CODICE ELABORATO	
<b>Q1_1.003</b>	